


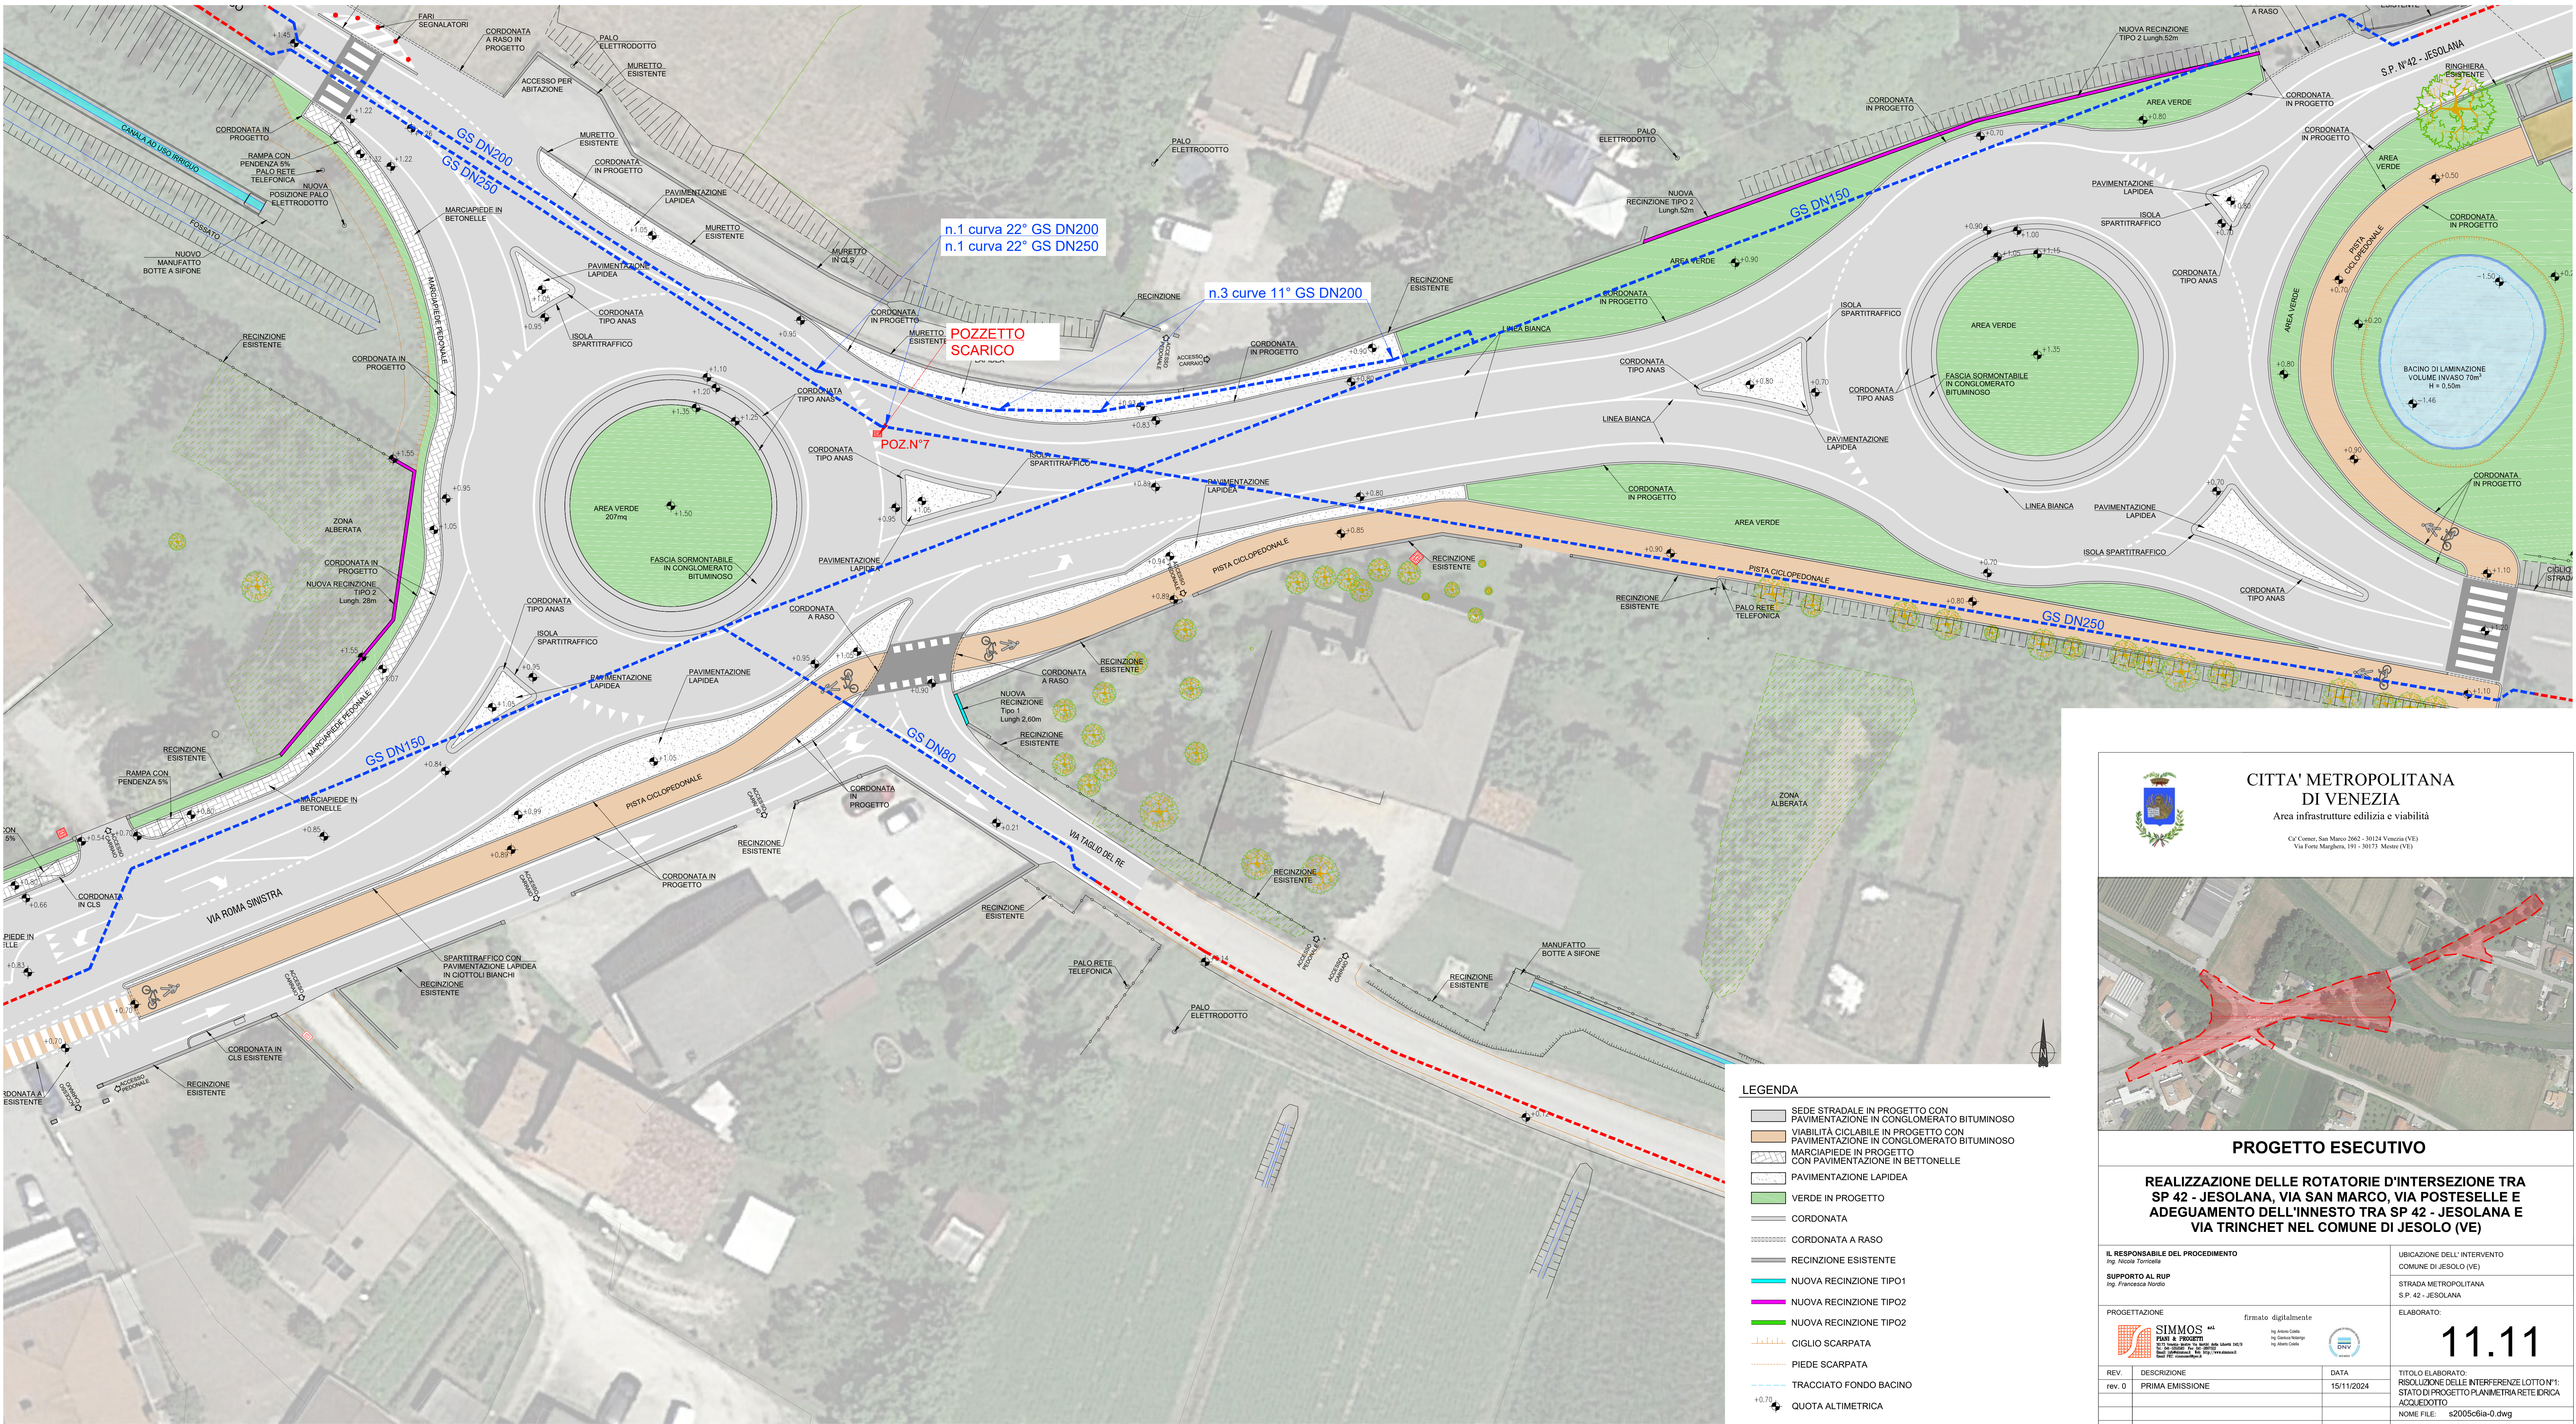

LEGENDA	
	SEDE STRADALE IN PROGETTO CON PAVIMENTAZIONE IN CONGLOMERATO BITUMINOSO
	VIABILITA' CICLABILE IN PROGETTO CON PAVIMENTAZIONE IN CONGLOMERATO BITUMINOSO
	MARCIAPIEDE IN PROGETTO CON PAVIMENTAZIONE IN BETTONELLE
	PAVIMENTAZIONE LAPIDEA
	VERDE IN PROGETTO
	CORDONATA
	CORDONATA A RASO
	RECINZIONE ESISTENTE
	NUOVA RECINZIONE TIPO1
	NUOVA RECINZIONE TIPO2
	CIGLIO SCARPATA
	PIEDE SCARPATA
	TRACCIATO FONDO BACINO
	QUOTA ALTIMETRICA

CITTA' METROPOLITANA DI VENEZIA
Area infrastrutture edilizia e viabilità
Cd' Corner, San Marco 2662 - 30124 Venezia (VE)
Via Forte Marghera, 191 - 30173 Mestre (VE)

PROGETTO ESECUTIVO

REALIZZAZIONE DELLE ROTATORIE D'INTERSEZIONE TRA SP 42 - JESOLANA, VIA SAN MARCO, VIA POSTESELLE E ADEGUAMENTO DELL'INNESTO TRA SP 42 - JESOLANA E VIA TRINCHET NEL COMUNE DI JESOLO (VE)

IL RESPONSABILE DEL PROCEDIMENTO Ing. Nicola Torricella		UBICAZIONE DELL'INTERVENTO COMUNE DI JESOLO (VE)	
SUPPORTO AL RUP Ing. Francesca Nordio		STRADA METROPOLITANA S.P. 42 - JESOLANA	
PROGETTAZIONE PIANI & PROGETTI S.r.l. - Via S. Maria della Salute, 1507 30138 Venezia (VE) - Tel. 041/5200000 Fax 041/5200001		firmato digitalmente Ing. Antonio Cappelletti Ing. Daniele Negrini Ing. Roberto Cappelletti	
ELABORATO: 11.11		TITOLO ELABORATO: RISOLUZIONE DELLE INTERFERENZE LOTTO N°1: STATO DI PROGETTO PLANIMETRIA RETE IDRICA ACQUEDOTTO NOME FILE: s2005c6ia-0.dwg SCALA: 1:200	
REV.	DESCRIZIONE	DATA	
rev. 0	PRIMA EMISSIONE	15/11/2024	