




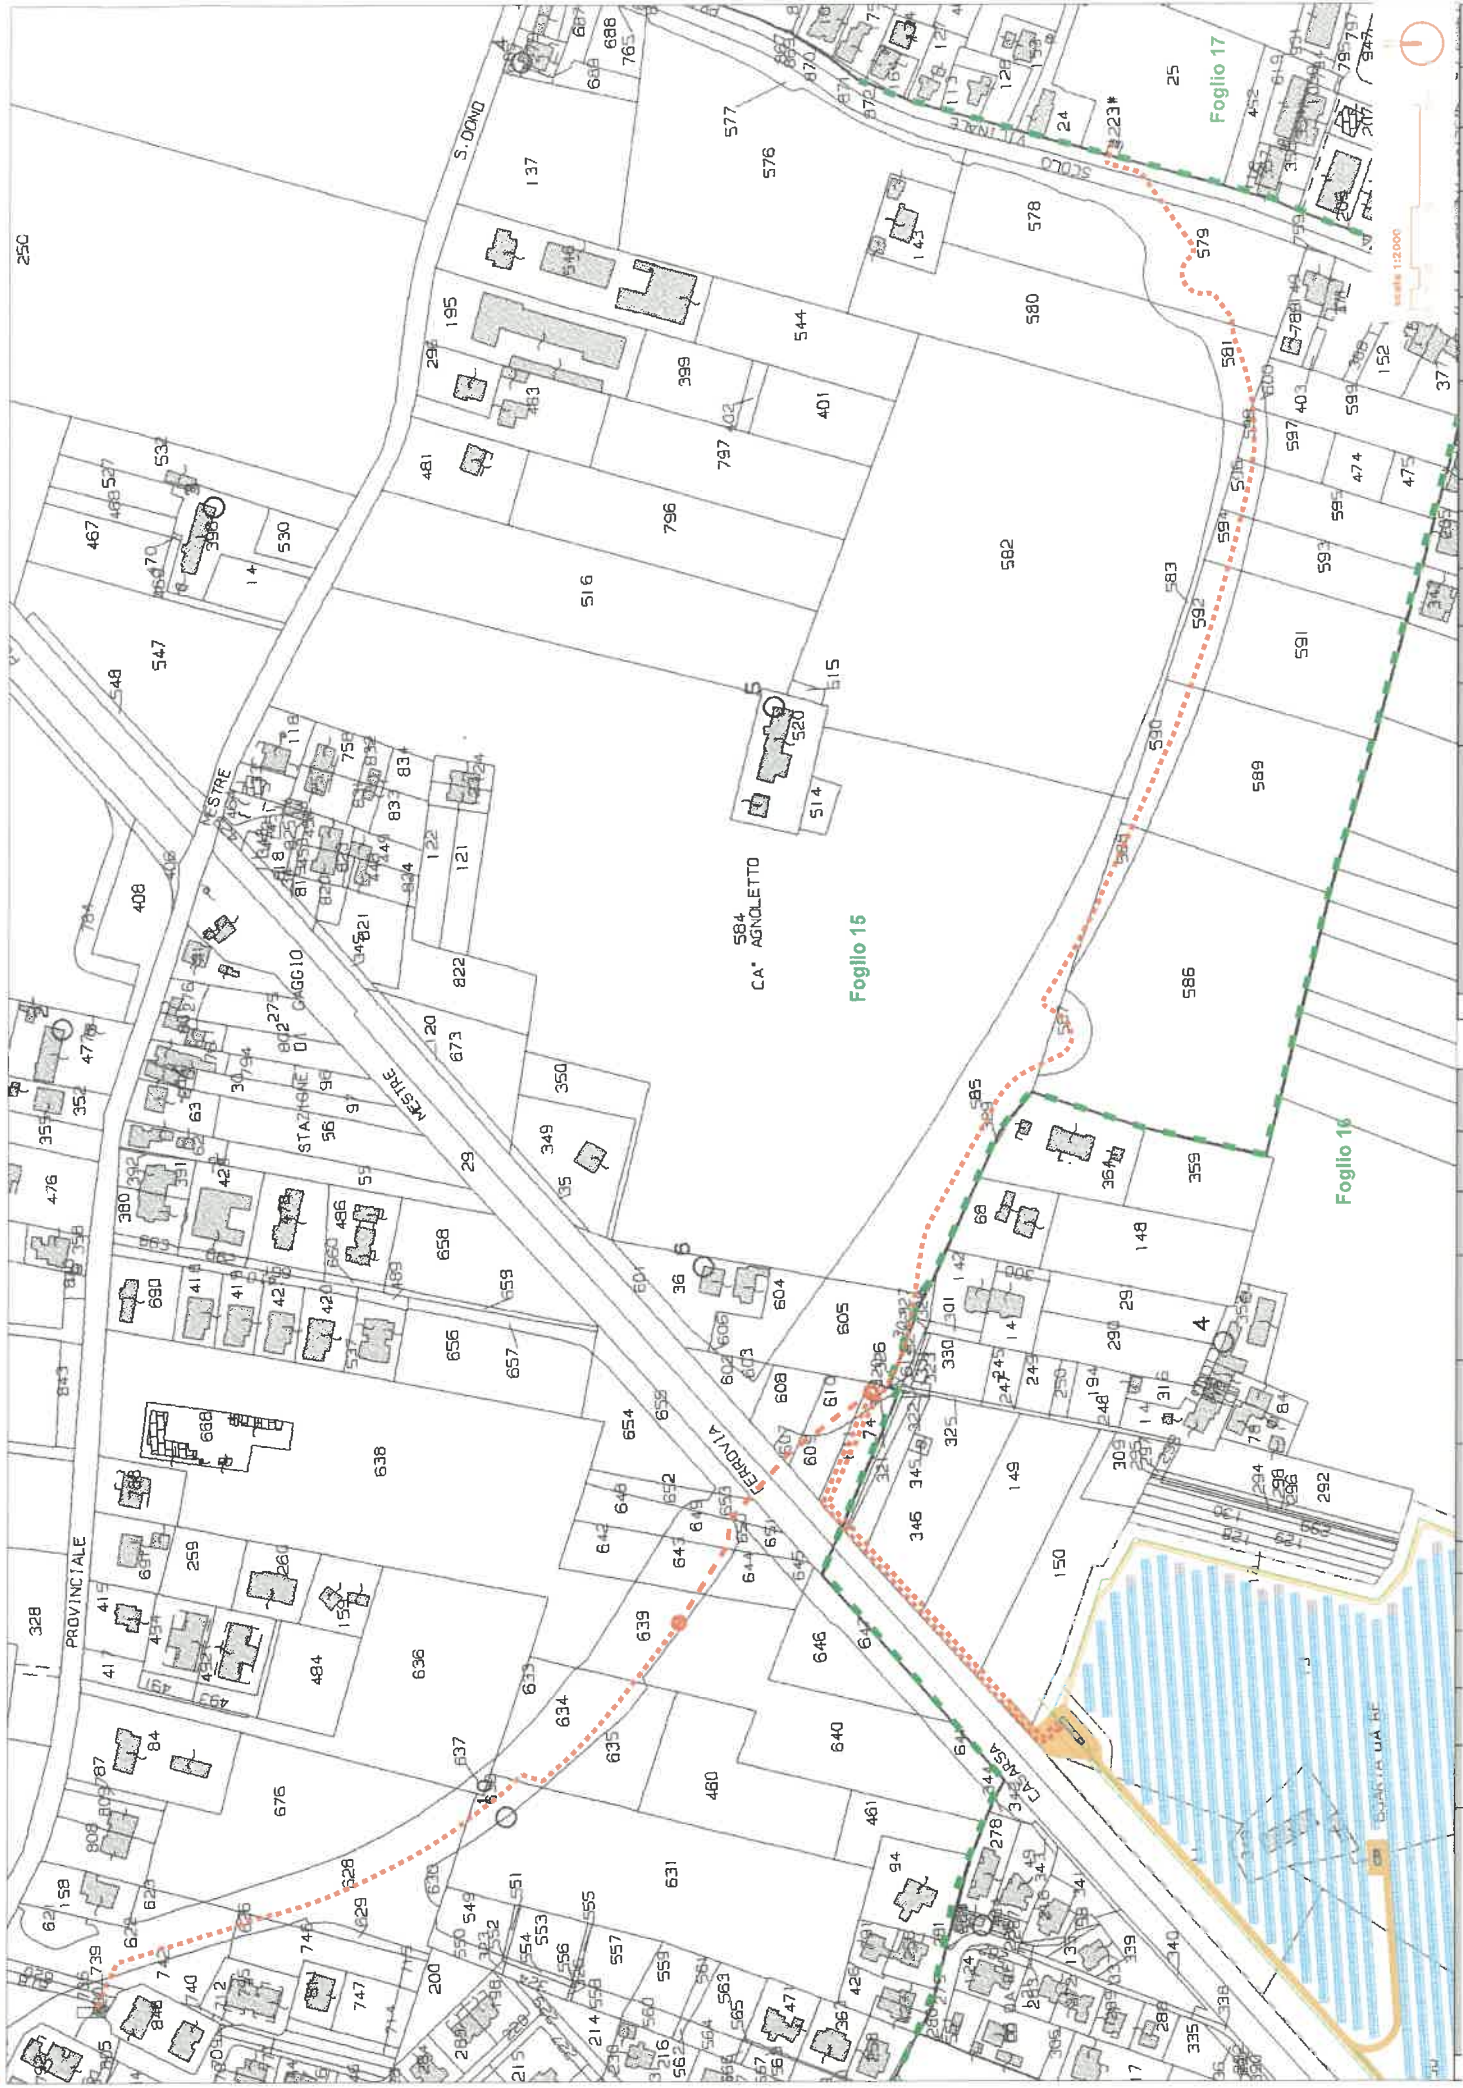

Inquadramento su CTR

scala 1:10.000

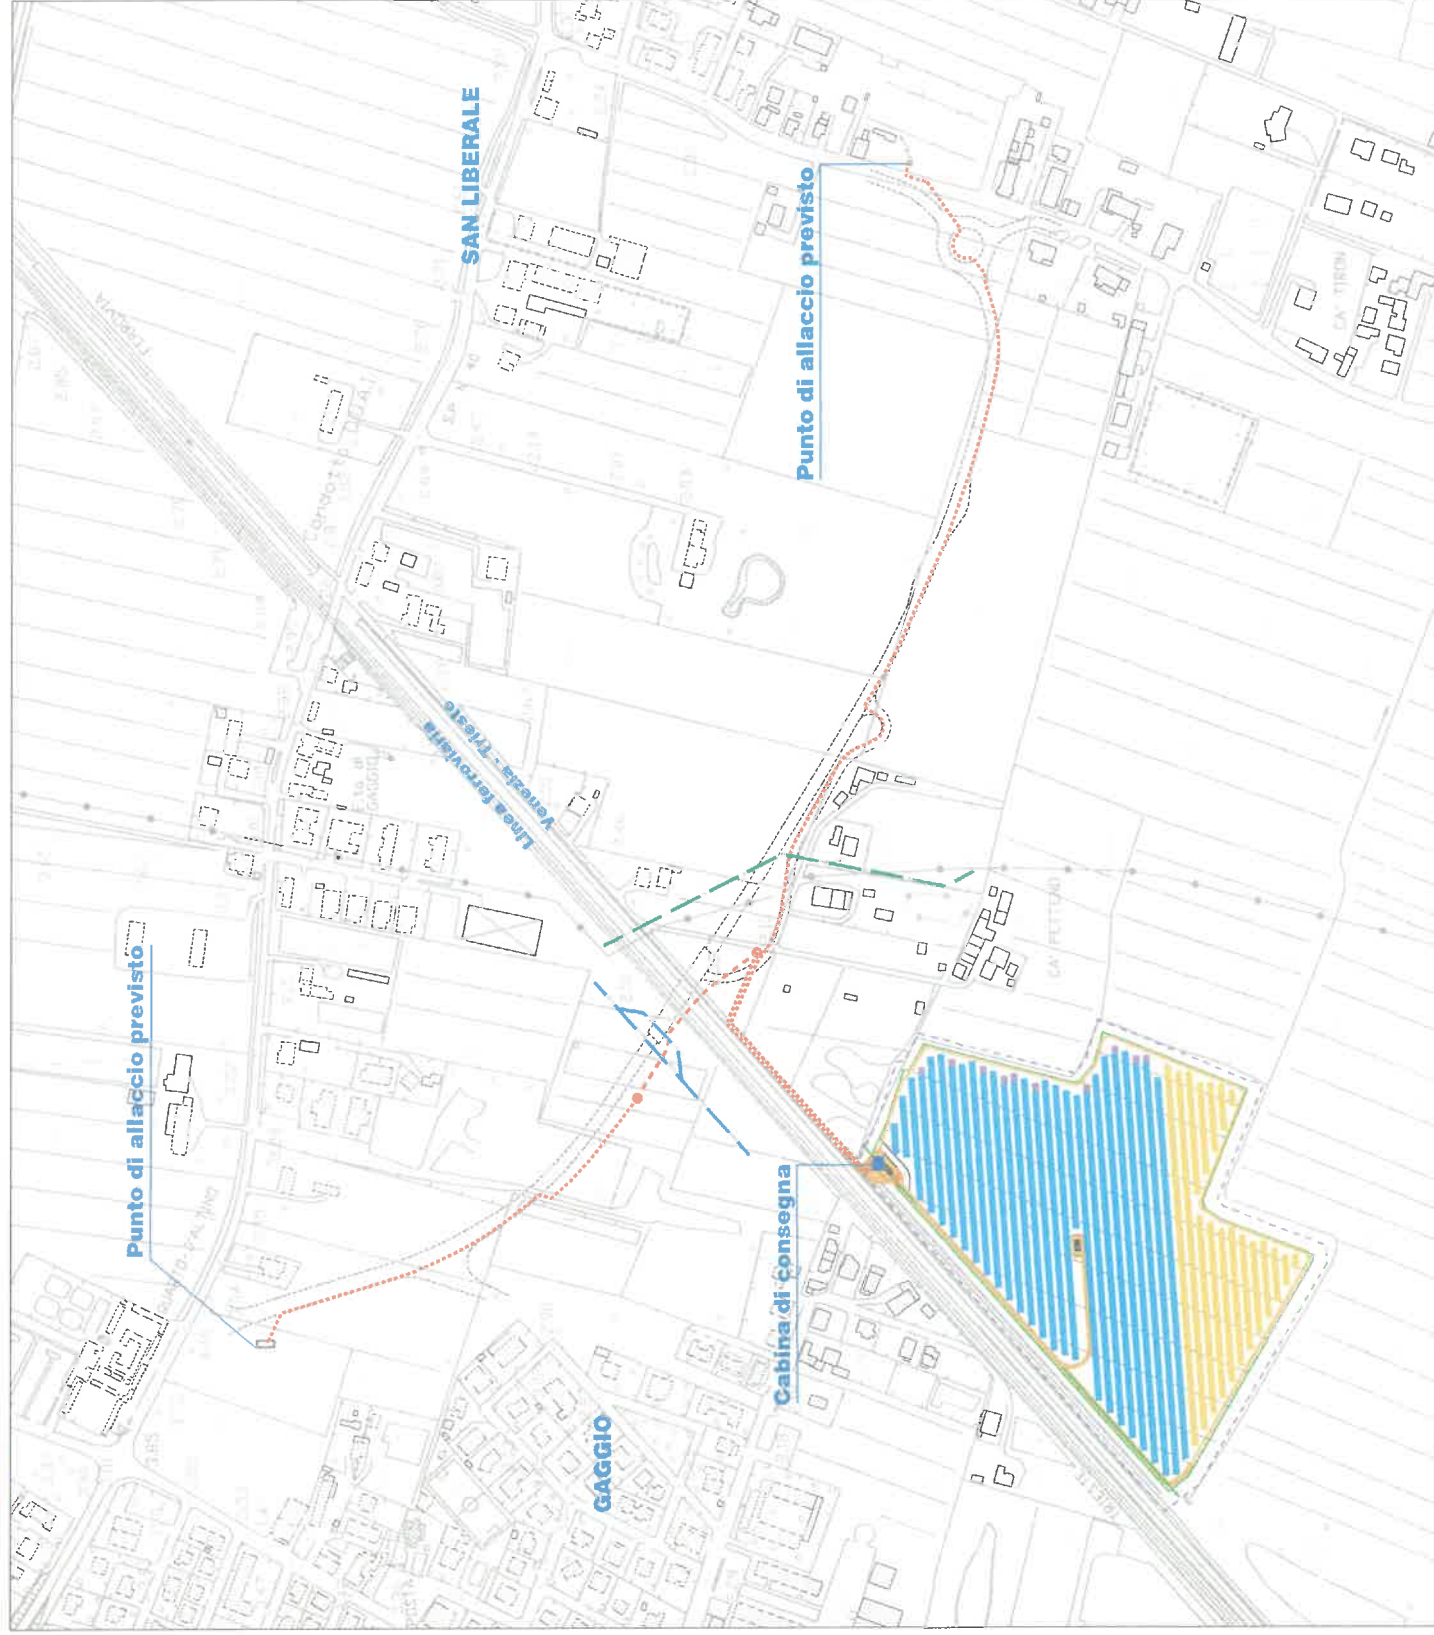

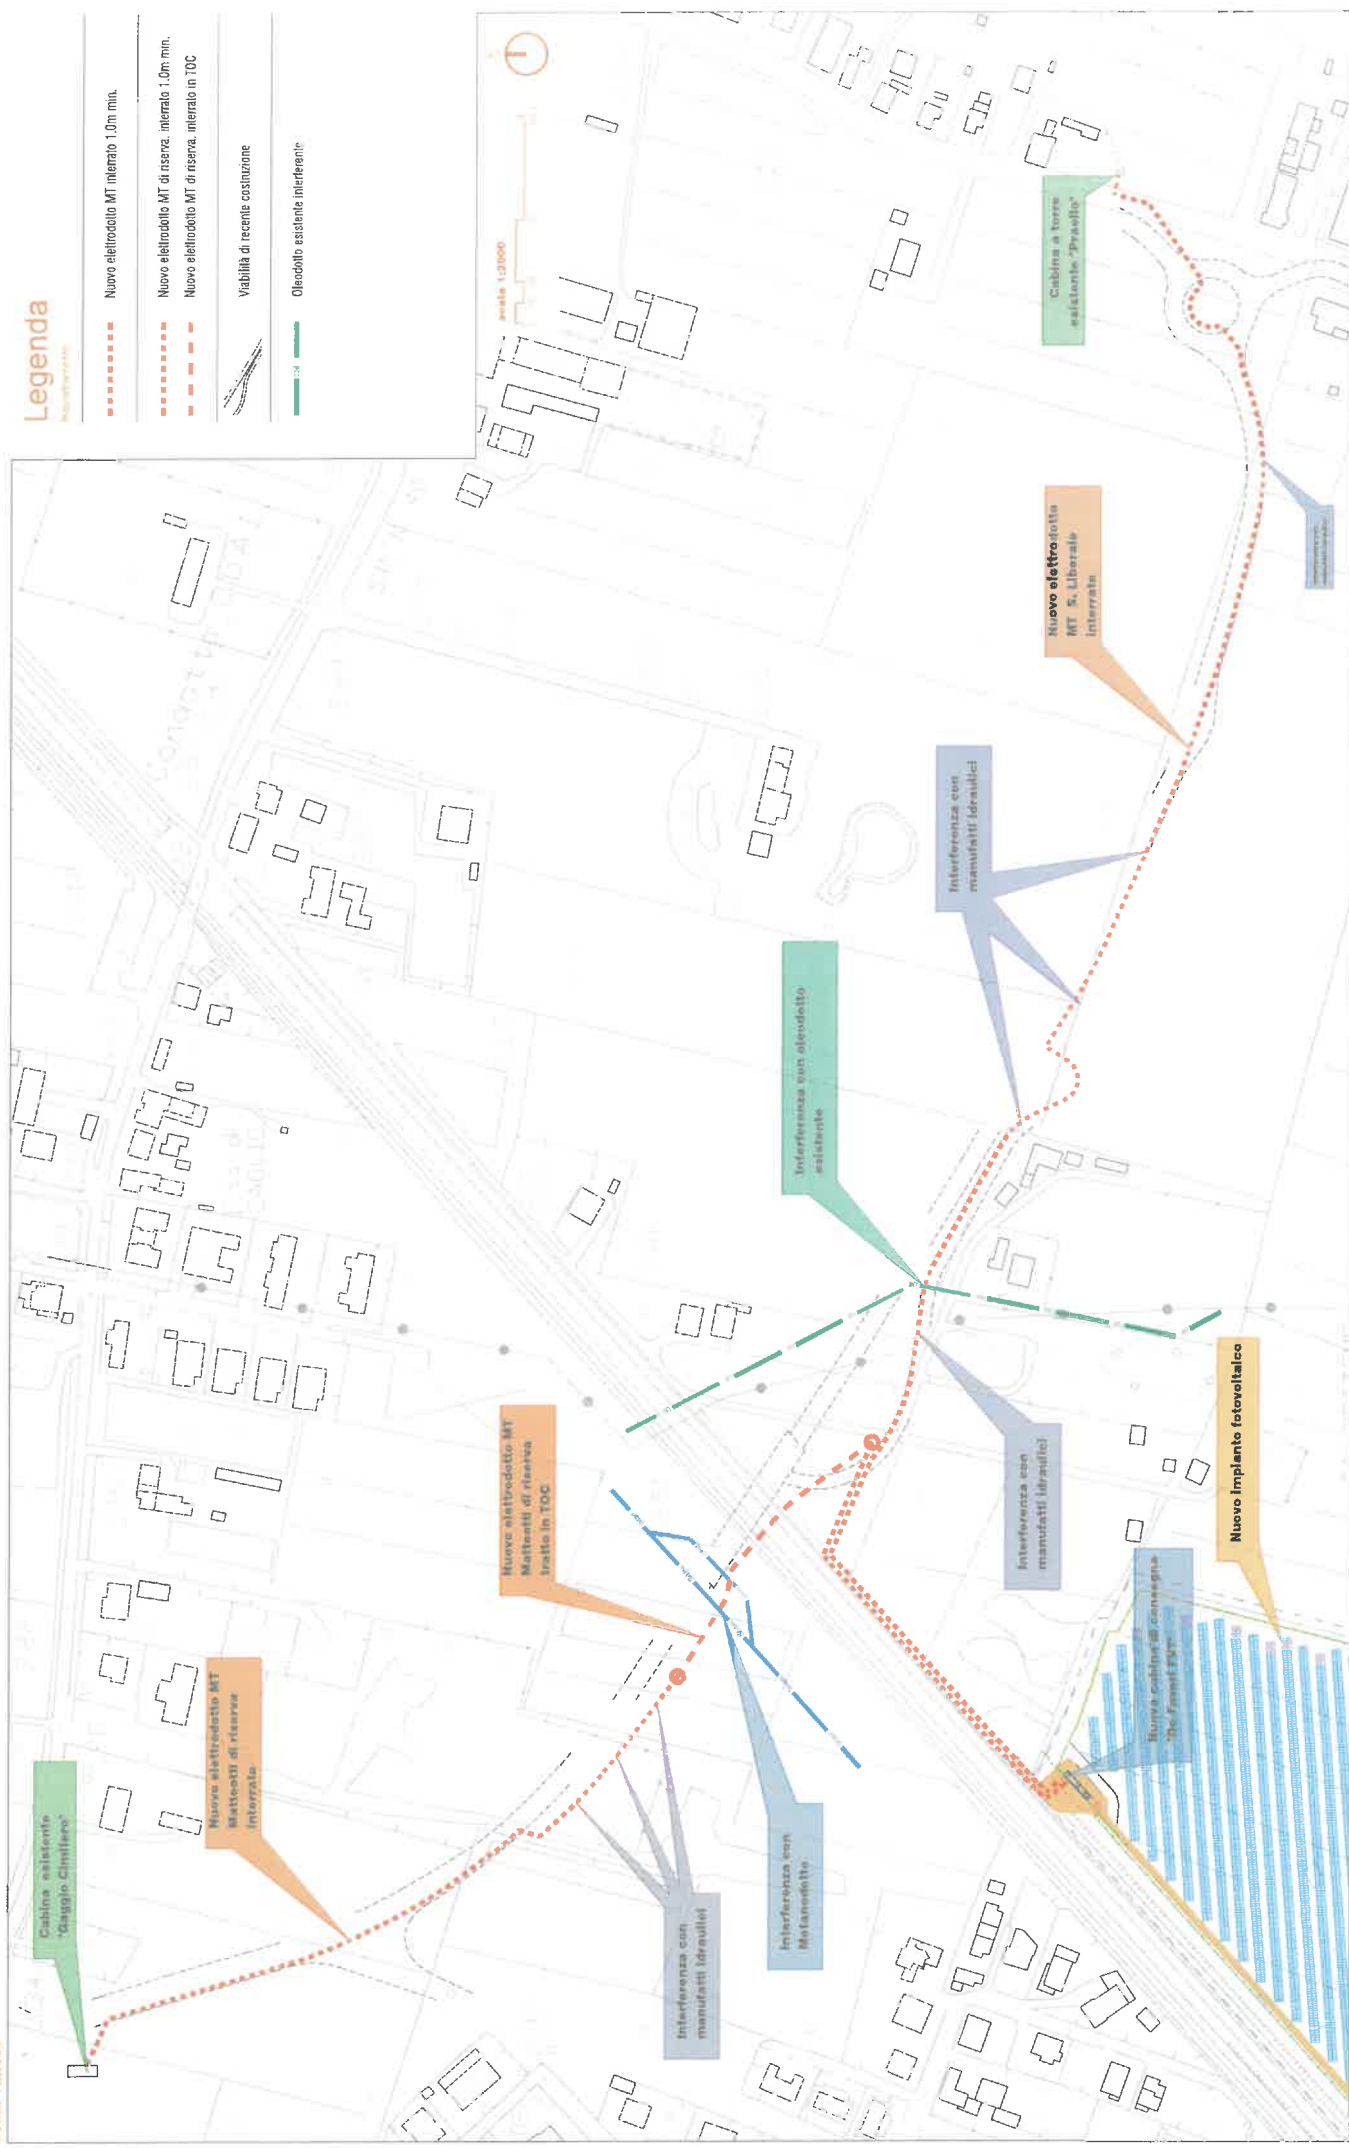

Legenda

- Nuovo elettrodotto MT interrato 1.0m min.
- Nuovo elettrodotto MT di riserva, interrato 1.0m min.
- Nuovo elettrodotto MT di riserva, interrato in TOC
- Viabilità di recente costruzione

Estratto Ortofoto

scala 1:5.000

