



LEGENDA

ORGANIZZAZIONE GENERALE E AMBITI OPERATIVI

- Accesso all'impianto con cancello automatico
- Perimetro area oggetto dell'intervento
- Aree esterne non interessate dall'intervento
- Piazzali scoperti pavimentati in cemento
- Aree pavimentate in cemento adibite a trattamento
- Aree a verde
- Limite ambiti operativi
- Edifici in elevazione
- Pannelli prefabbricati per il contenimento dei rifiuti
- Pesa a fossa
- Zona di conferimento rifiuti da avviare a deposito e trattamento
- Area messa in riserva rifiuti in ingresso
- Area operativa di trattamento rifiuti recuperabili
- Area trattamento rifiuti
- Area per la sola Messa in riserva di rifiuti (R13) in cassoni scarabili coperti
- Schema gestione acque (riposizione schema legittimato con AUA N. 1309/2019)


PLANIMETRIA GENERALE - LAYOUT IMPIANTO

Scala 1:500

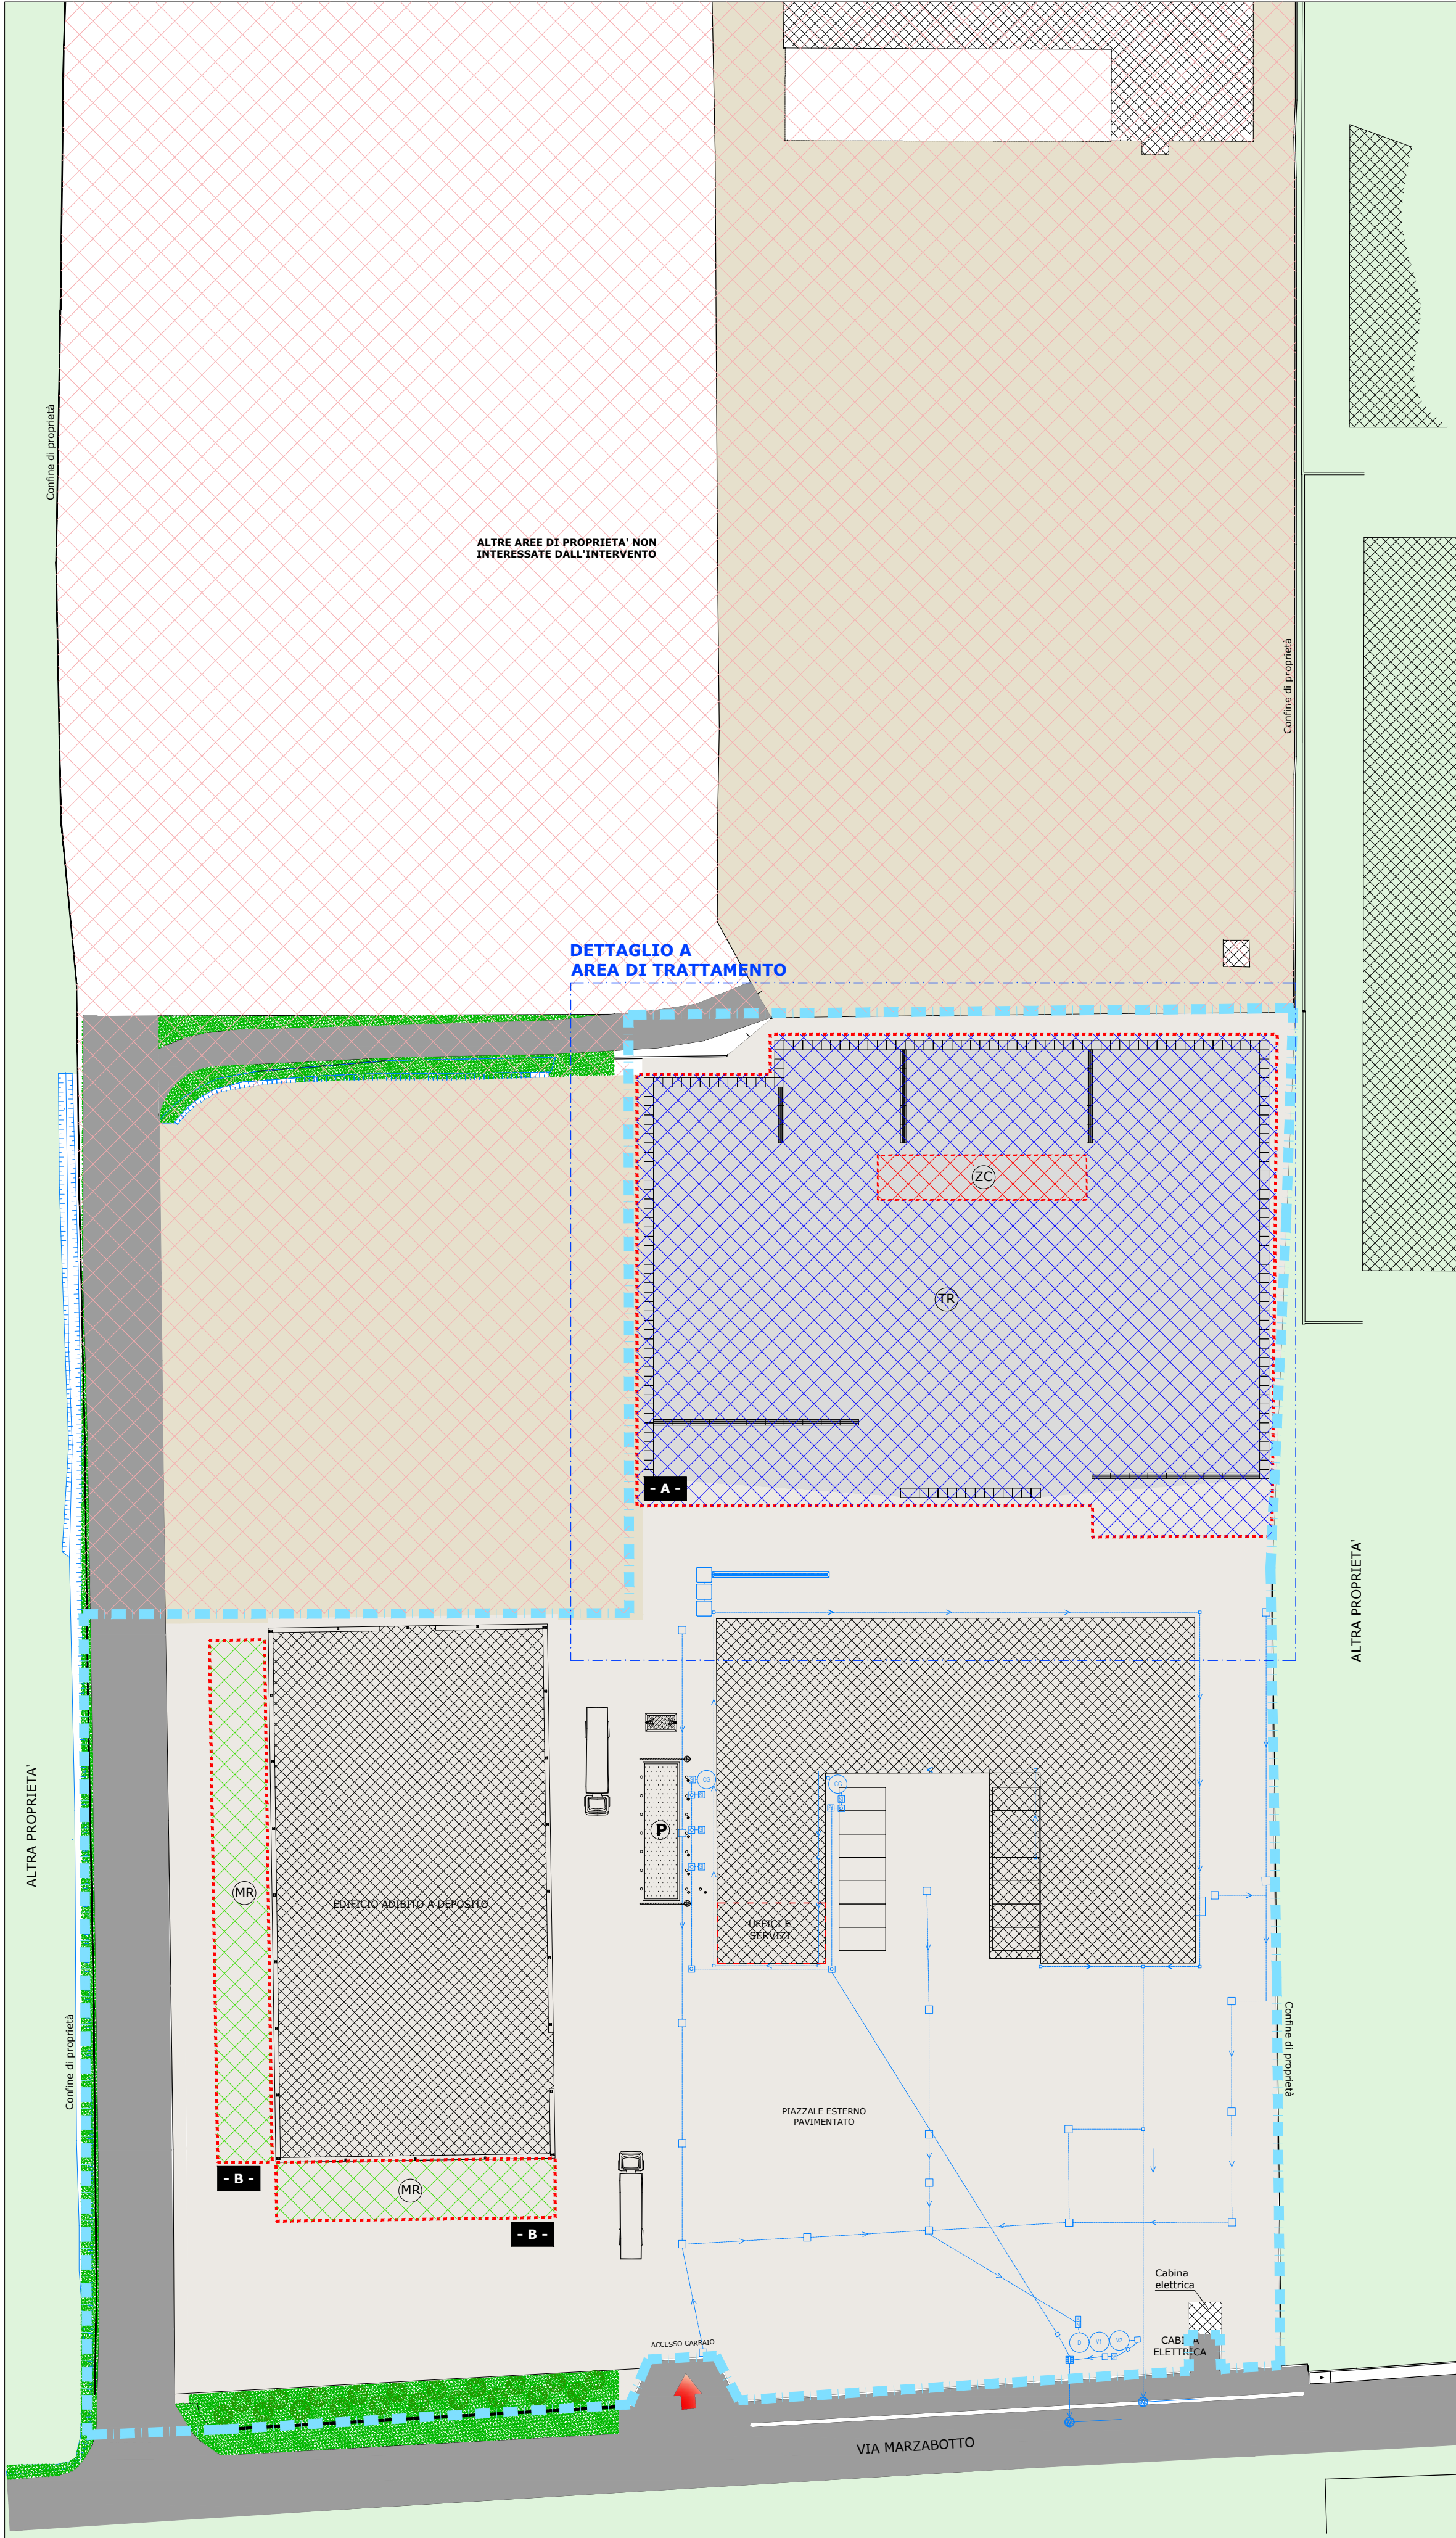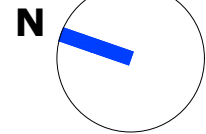

DETTAGLIO A - LAYOUT AREE DI TRATTAMENTO RIFIUTI

Scala 1:200

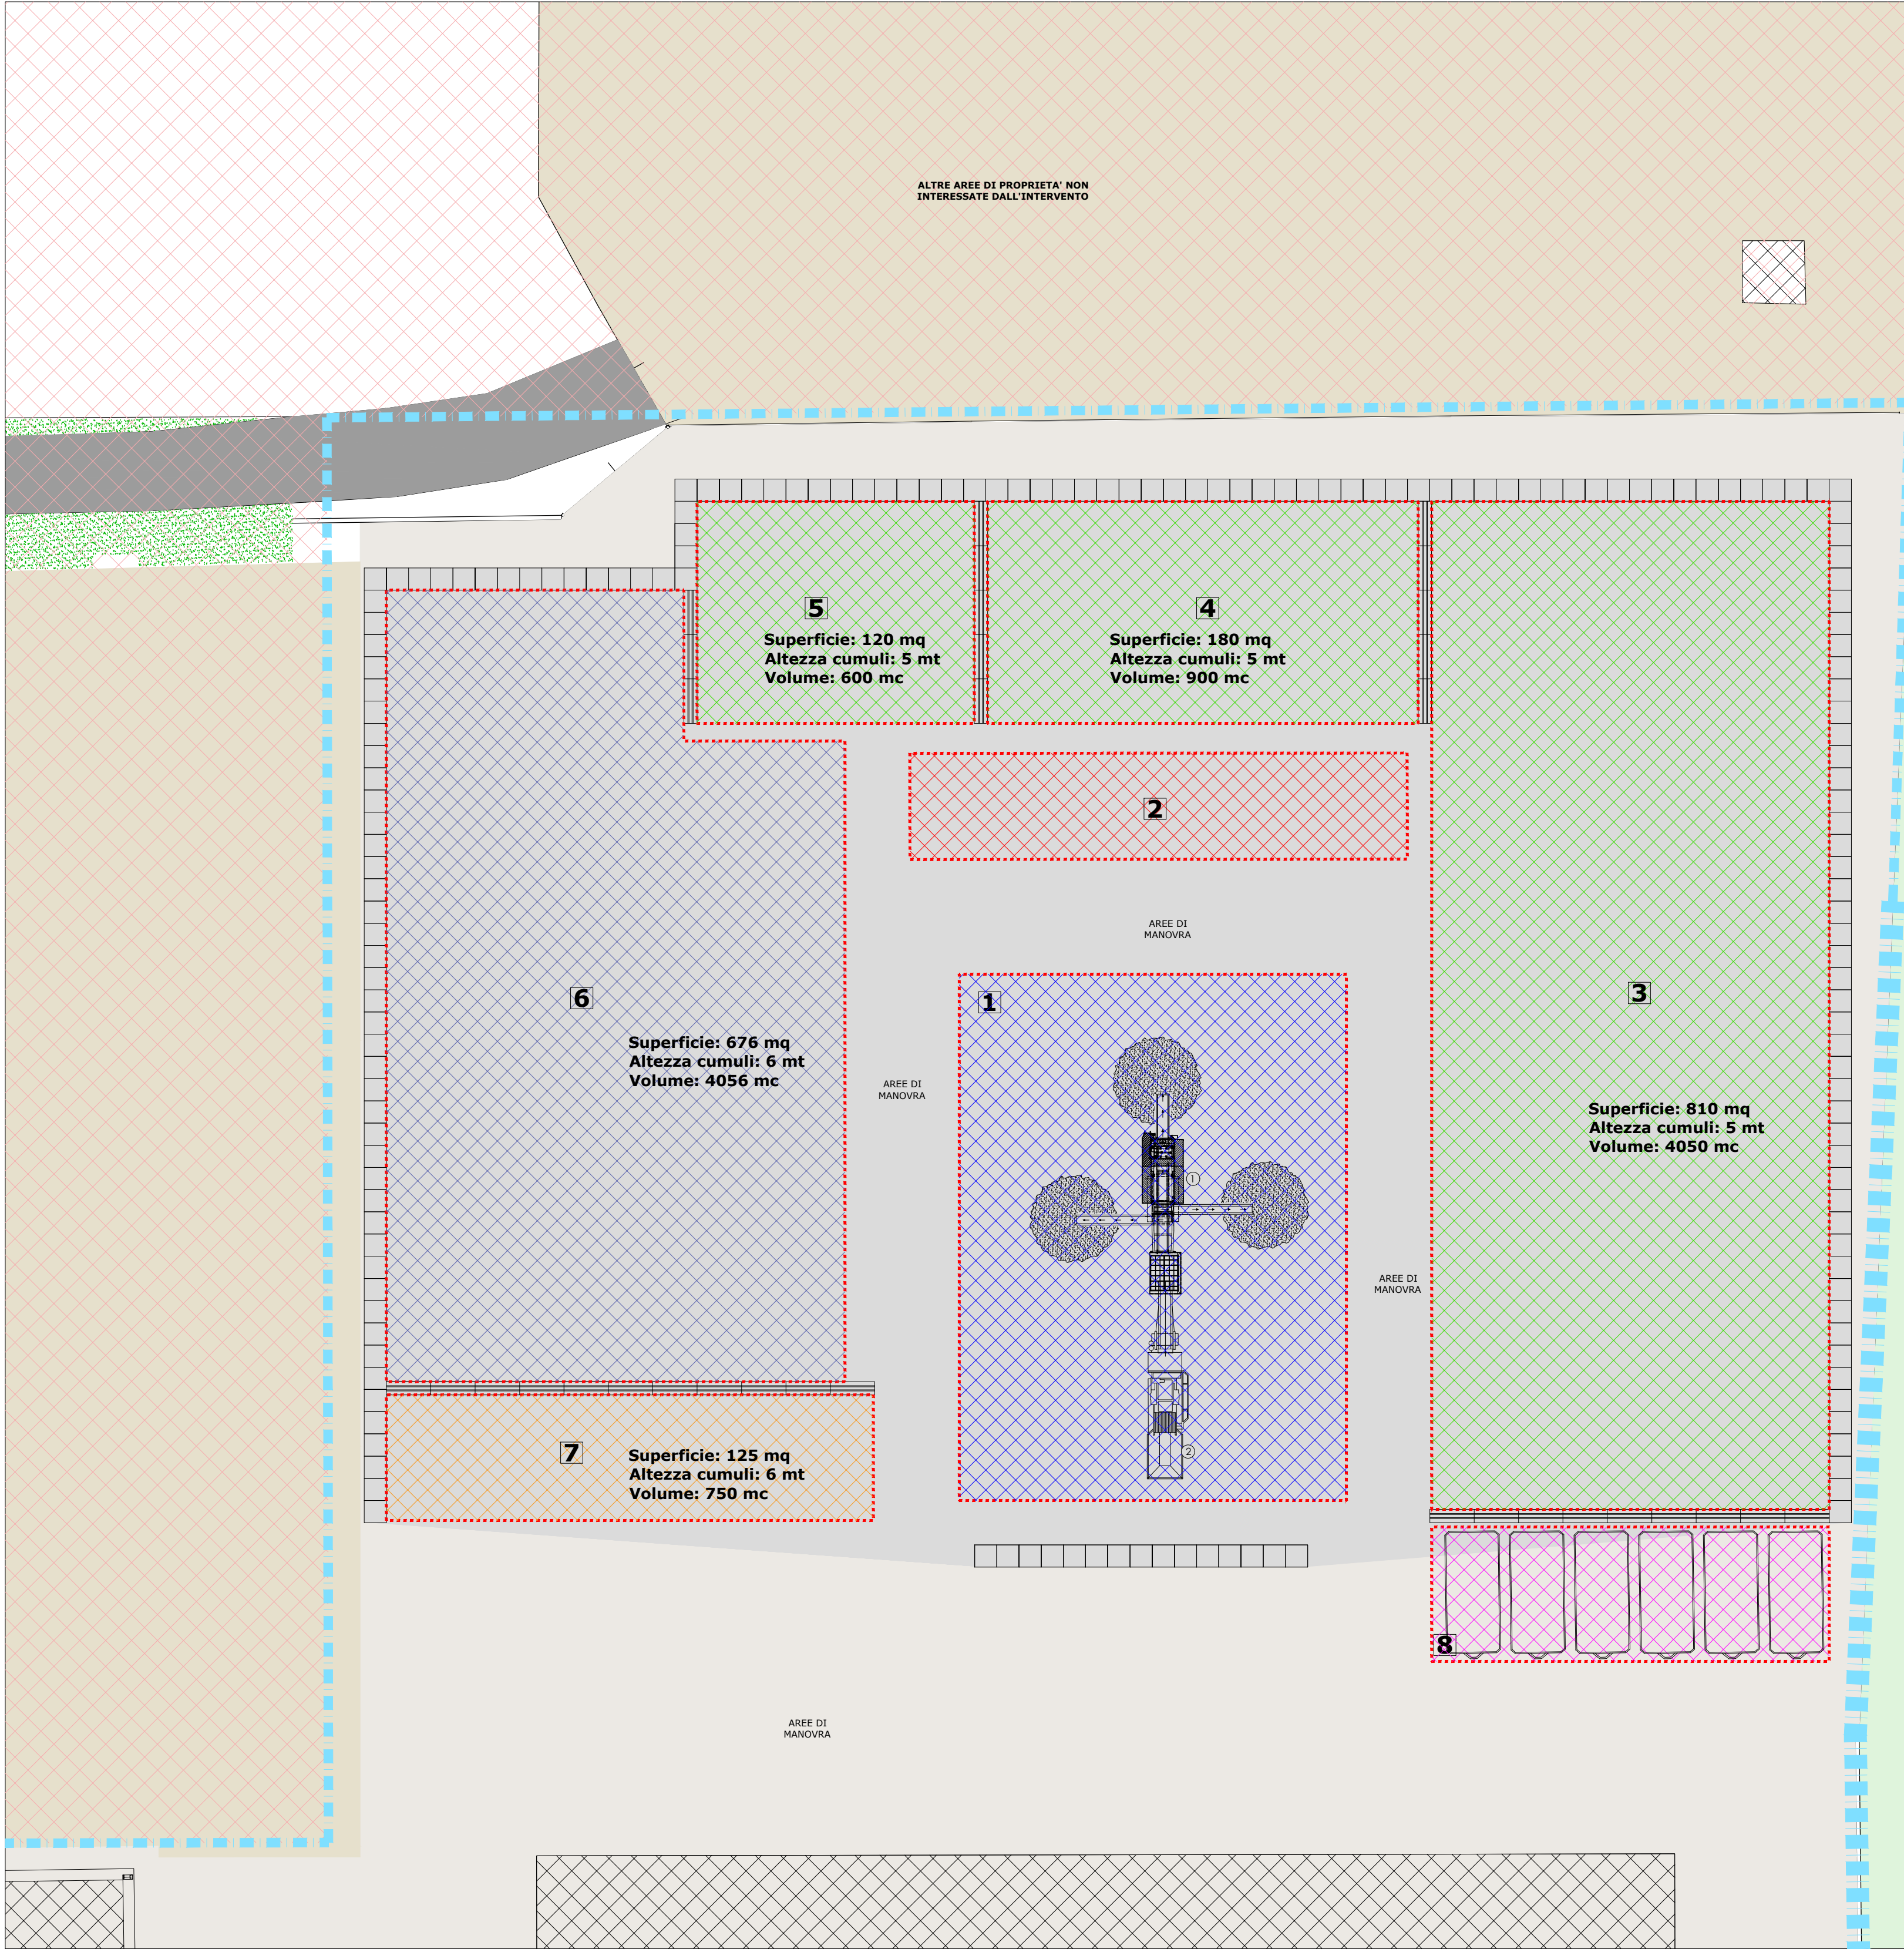

LEGENDA

AMBITI OPERATIVI E FUNZIONALI E LORO ORGANIZZAZIONE

- 1 Area di trattamento rifiuti - RS
- 2 Zona di conferimento e scarico rifiuti
- 3 Zona di deposito rifiuti par.7.1 D.M. 5/2/1998 e smi - Inerti
- 4 Zona di deposito rifiuti par.7.6 D.M. 5/2/1998 e smi - Asfalto
- 5 Zona di deposito rifiuti par.7.31bis D.M. 5/2/1998 e smi - Terra
- 6 Area Materie Prime Secondarie in attesa di analisi
- 7 Area deposito g.c.b. in lotti di produzione (due lotti 35 mc) ed eventuale miscelazione
- 8 Area deposito rifiuti esitati dalle operazioni di trattamento - Frazioni rifiuti non trattabili

- 1 Frantoio semovente
- 2 Vaglio
- 3 Area conferimento
- 4 Area messa in riserva
- 5 Area trattamento
- 6 Area MPS da caratterizzare
- 7 Deposito lotti G.C.B.
- 8 Area deposito rifiuti esitati dalle operazioni di trattamento



Proponente
Baldan Recupero & Trattamenti S.r.l.
Sede Legale
Via Marzabotto, 28
30010 Campagna Lupia (Venezia)
Ubicazione impianto
Via Marzabotto, 28
30010 Campagna Lupia (Venezia)
Foglio 4 - Mappale 324

Progetto
ISTANZA MODIFICA SOSTANZIALE DELL'A.U.A.
N. 29216/2019 DEL 02/05/2019 CON
ADEGUAMENTO AL DECRETO N. 69/2018
Comunicazione di modifica dell'attività di recupero di
rifiuti non pericolosi di cui al D.M. 05/02/1998
Procedura ex Art. 216 D.Lgs. 152/2006 e ss.mm.ii.

Oggetto
LAYOUT GENERALE IMPIANTO

Redattore

Proponente

Studio Tecnico Arch. Matteo DIANESE
P.za Rizzo, 51/1 - 30027 San Donà di Piave (VE) Tel 0421222553 - Fax 04211880213 Web: www.studiodianese.it
E-Mail: m.dianese@studiodianese.it - E-Mail certificata: m.dianese@pec.it - Account Skype: mdianese
Pratica Prot. N. 004.19-176.Im Revisione N. Rev.1 - Ottobre 2019 - Nome file Progetto v6.0.dwg