



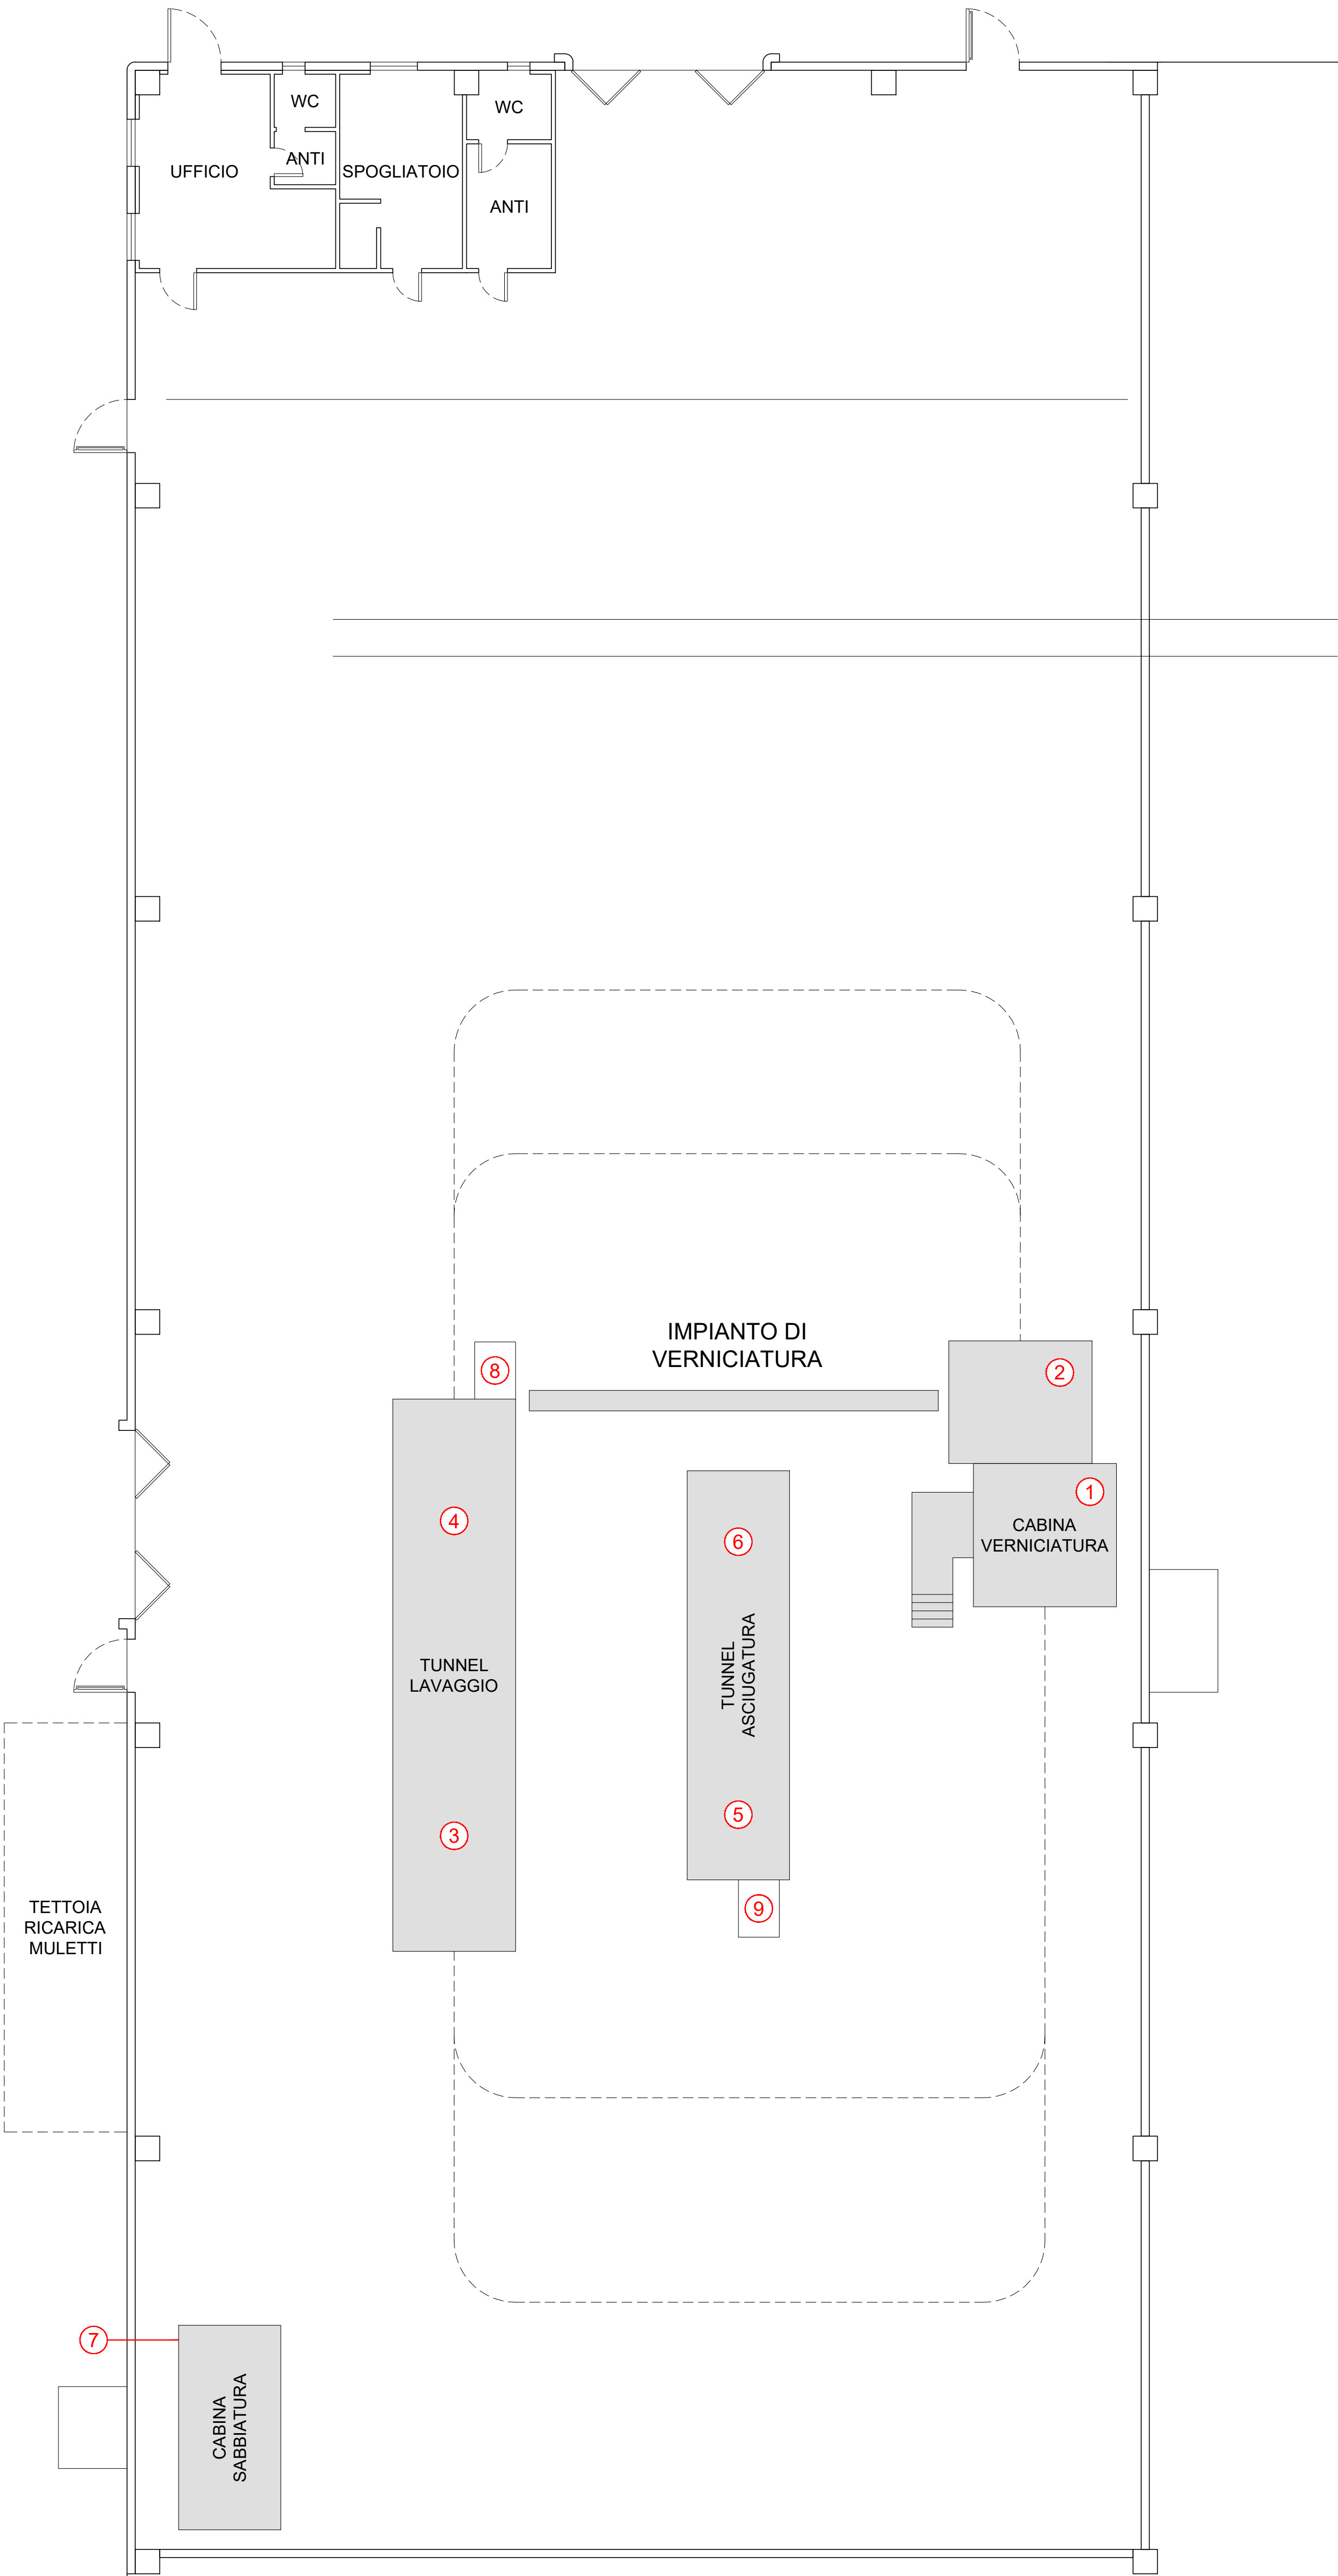

PIANTA - LAYOUT - scala 1:100

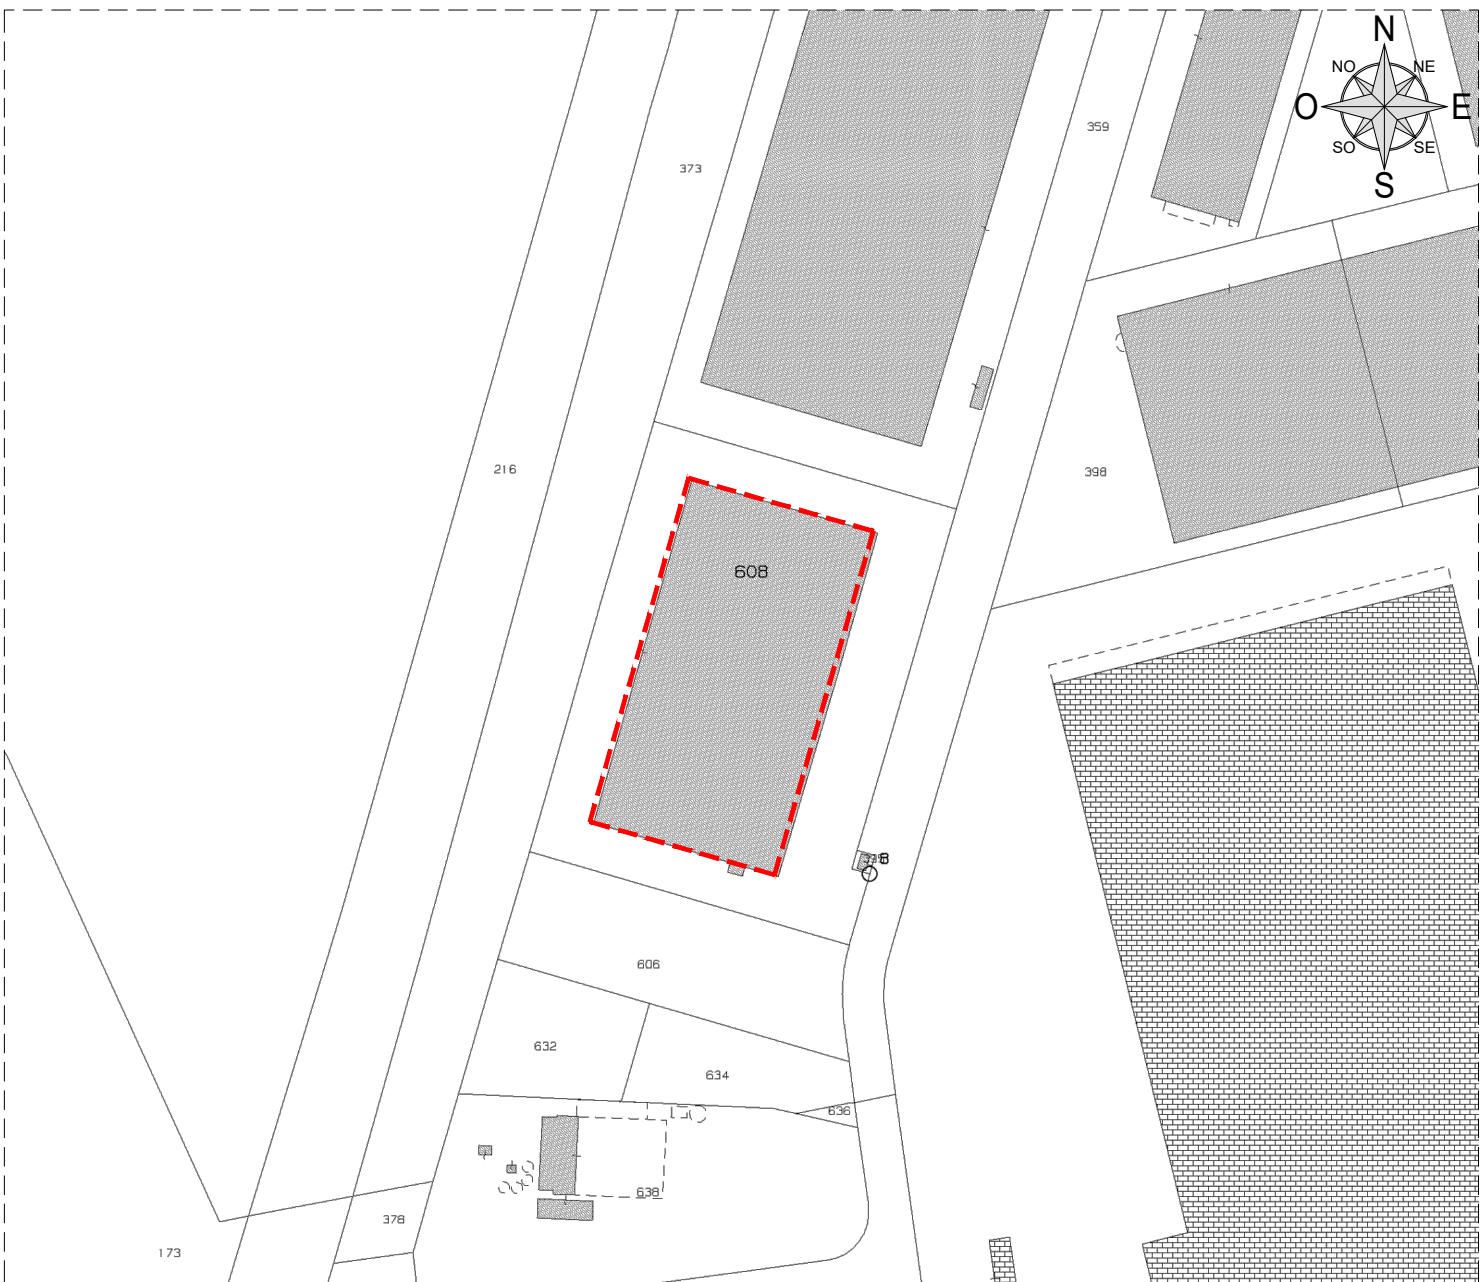

ESTRATTO DI MAPPA - scala 1:2000
PARTICELLA:608 | FOGLIO:16 | COMUNE: CONA

LEGENDA PUNTI DI EMISSIONE

CAMINI PRODUZIONE

- ① VERNICIATURA
- ② VERNICIATURA
- ③ SGRASSAGGIO - LAVAGGIO
- ④ SGRASSAGGIO - LAVAGGIO
- ⑤ ASCIUGATURA
- ⑥ ASCIUGATURA
- ⑦ SABBIAIATURA

IMPIANTI COMBUSTIONE

- ⑧ IMPIANTO TERMICO PRODUZIONE
- ⑨ IMPIANTO TERMICO PRODUZIONE



ELETTROTECNICA - TERMOTECNICA
PREVENZIONE INCENDI - SICUREZZA DEL LAVORO - AMBIENTE
Tekna s.r.l.
Via Gressa, 25 - 35127 PADOVA
Tel. +39 049 8702215 - Fax +39 049 8703368
E-mail: tekna@studiotekna.it



Comittente:

KRONOS CARPENTERIA SRL

Via dell' Industria, 49
35129 Padova (PD)

Oggetto:

**AUTORIZZAZIONE UNICA AMBIENTALE
EMISSIONI IN ATMOSFERA**
ai sensi dell'art. 269 del Dlgs 152/2006 e s.m.i.
Attività sita in Via Valletta, n°18 - 30014 Cona (VE)

Codice Identificazione Documento:	Scale:	Formato:
24109-01A-01-PL01	1:100 - 1:2000	3x2½
Titolo Documento:		Rev.:
PIANTA - LAYOUT ESTRATTO DI MAPPA - PARTICOLARE		01
		A01

Revisioni					
REV.	N° ORDINE	DATA	DESCRIZIONE	DISEGNATO	ELABORATO
1	240485	24.09.2024	Emissione per Domanda di Autorizzazione	TOMMASI	SIMONATO

Firma:	Note:

A termini di legge riserviamo la proprietà di questo disegno con divieto di riprodurlo o di renderlo comunque noto a terzi senza nostra autorizzazione.
According to the law we reserve the rights to this drawing and it is forbidden to reproduce or pass on to other parties without our permission.