



FOTO 1



FOTO 2



FOTO 3




FOTO 4



FOTO 5



FOTO 6

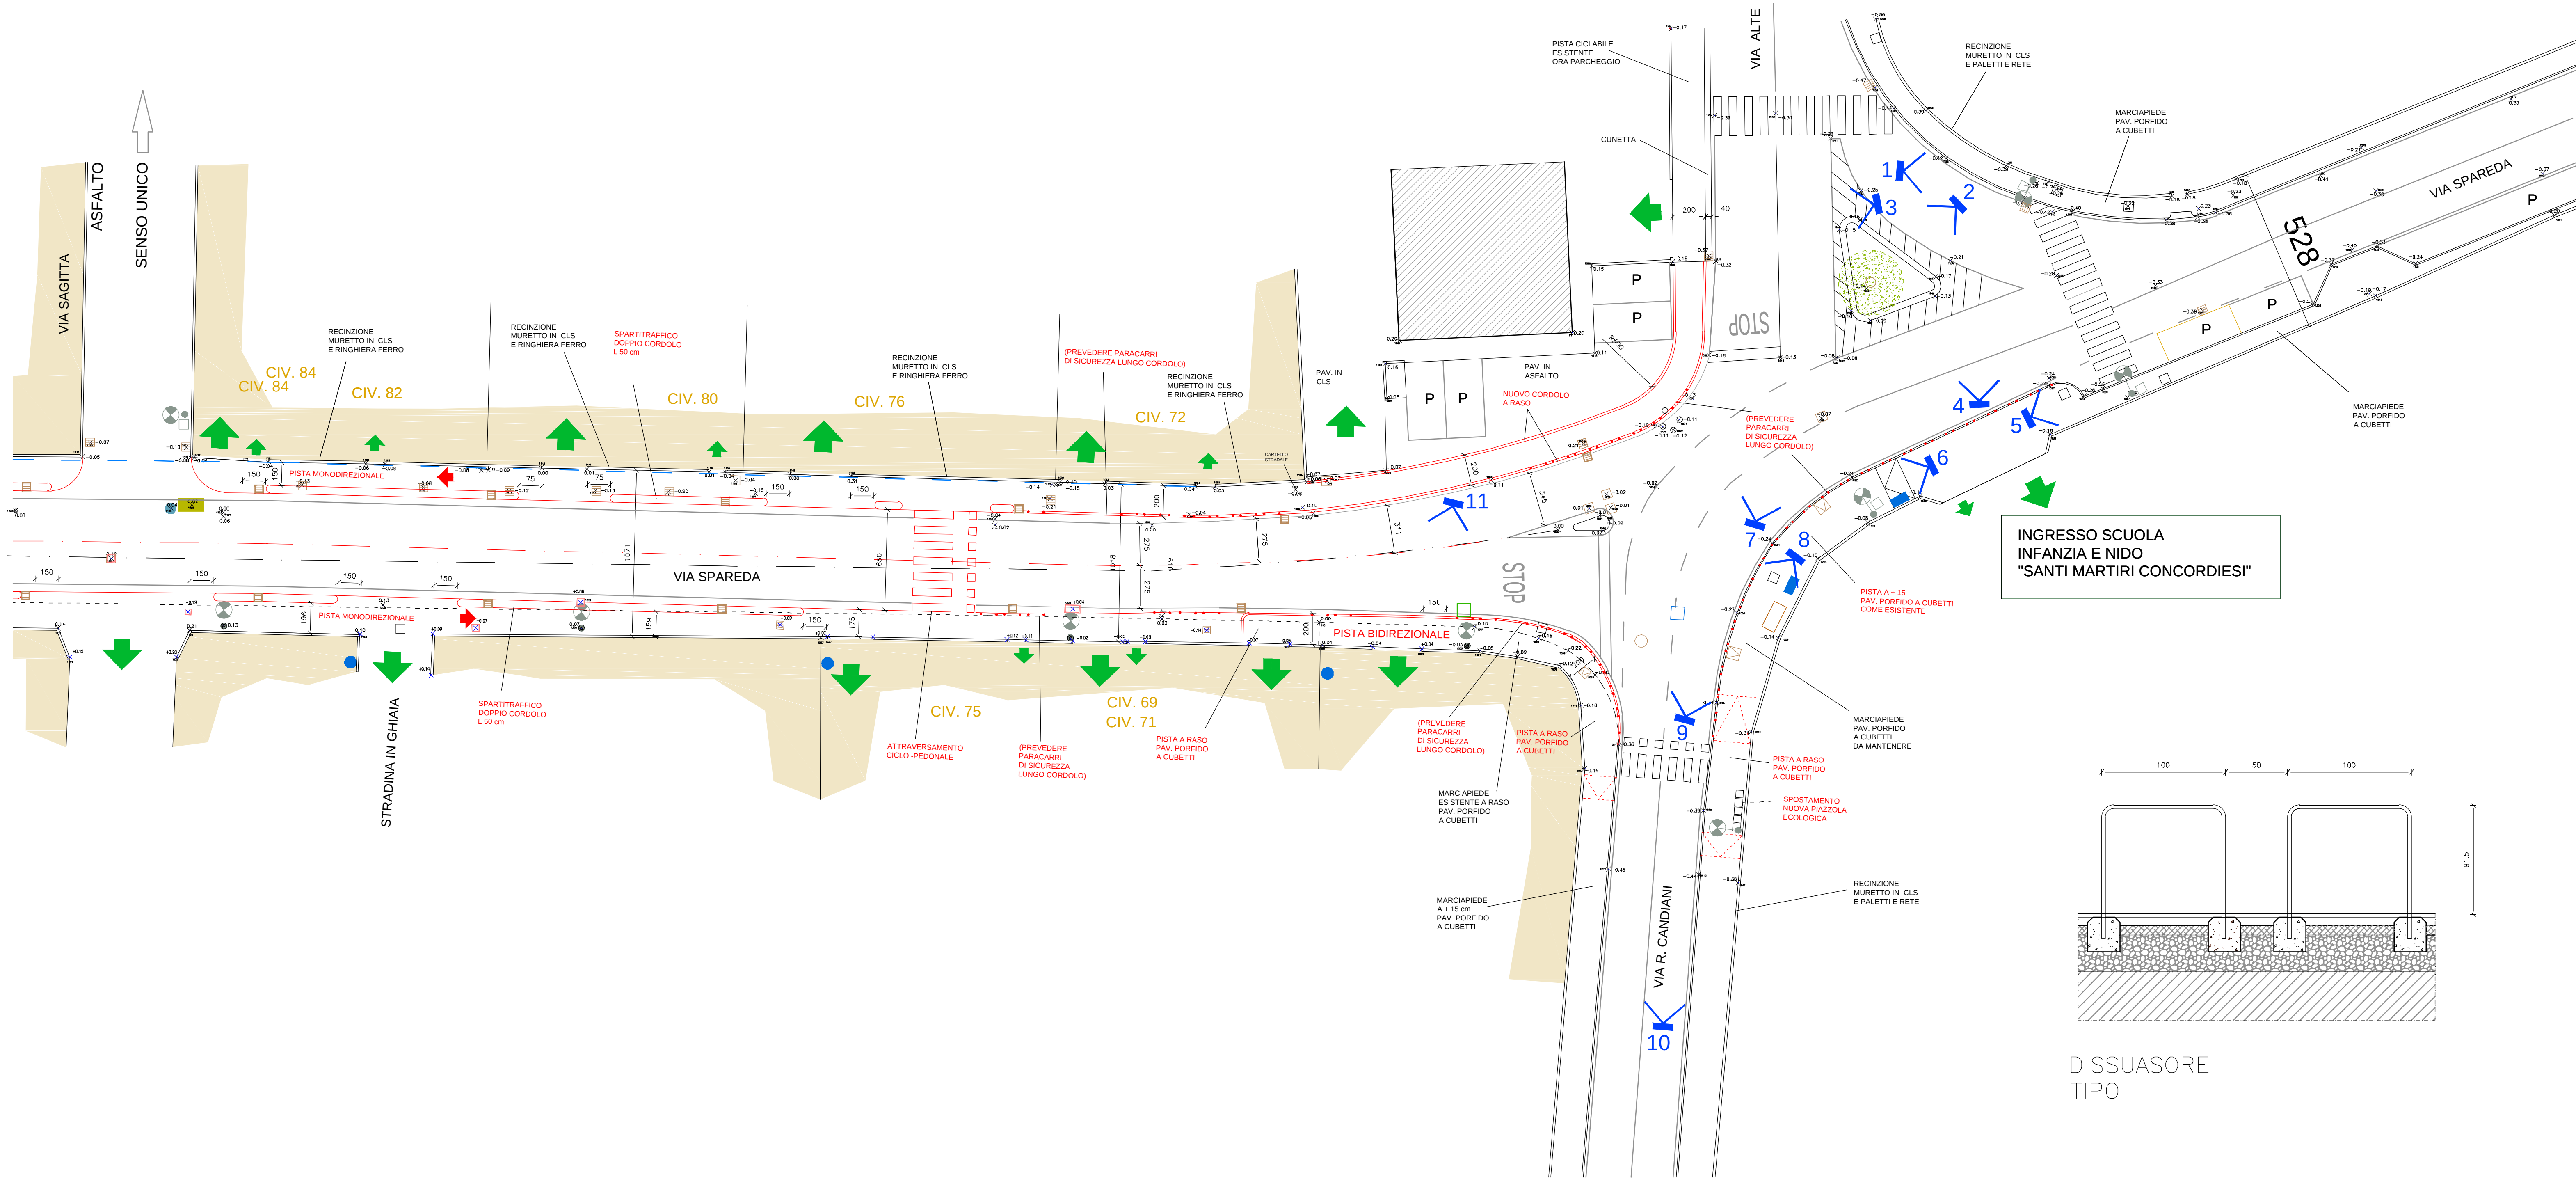

DISSUASORE
TIPO

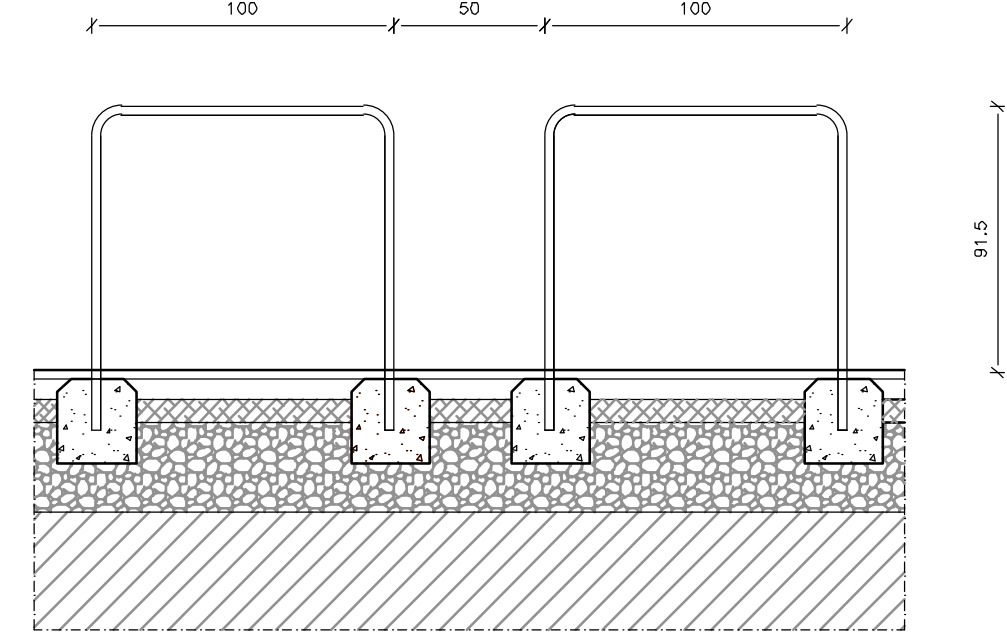


FOTO 7



FOTO 8



FOTO 9



FOTO 10



FOTO 11

PLANIMETRIA PROGETTO 1:200



CITTA' METROPOLITANA
DI VENEZIA

Area Mobilità
Servizio Trasporti Eccezionali, Ponti e Piste Ciclabili

Ca' Corner, San Marco 2662 - 30124 Venezia (VE)
Via Forte Marghera, 191 - 30173 Mestre (VE)

PROGETTO DI FATTIBILITA' TECNICA ED ECONOMICA

REALIZZAZIONE DELLA PISTA CICLOPEDONALE LUNGO LA S.P. 67 "PORTOGRUARO
- FOSSA CONTARINA" TRA VIA F.LLI BANDIERA E VIA ROMOLO CANDIANI

RESPONSABILE UNICO DEL PROCEDIMENTO
Arch. Alberta Panolin

SUPPORTO AL RUP
Arch. Francesco Finco
Geom. Bruno Ruffini

PROGETTAZIONE

STUDIO architetti COSTA & MAITAN
Portogruaro - via Versilia 16/1 - tel 0421 280 662



COMUNE DI CONCORDIA SAGITTARIA
COMUNE DI QUARTO D'ALTIMO

PLANIMETRIA DETTAGLIO
INCROCIO VIA SPAREDA -
VIA CANDIANI - VIA ALTE
STATO DI FATTO - PROGETTO

REV.	DESCRIZIONE	DATA
1	CONSEGNA P.F.T.E.	24.02.2025
2	REVISIONE P.F.T.E.	09.04.2025
3	REVISIONE P.F.T.E.	00
4	REVISIONE P.F.T.E.	00

12 - TAV 4i

SCALA: 1/ 200