




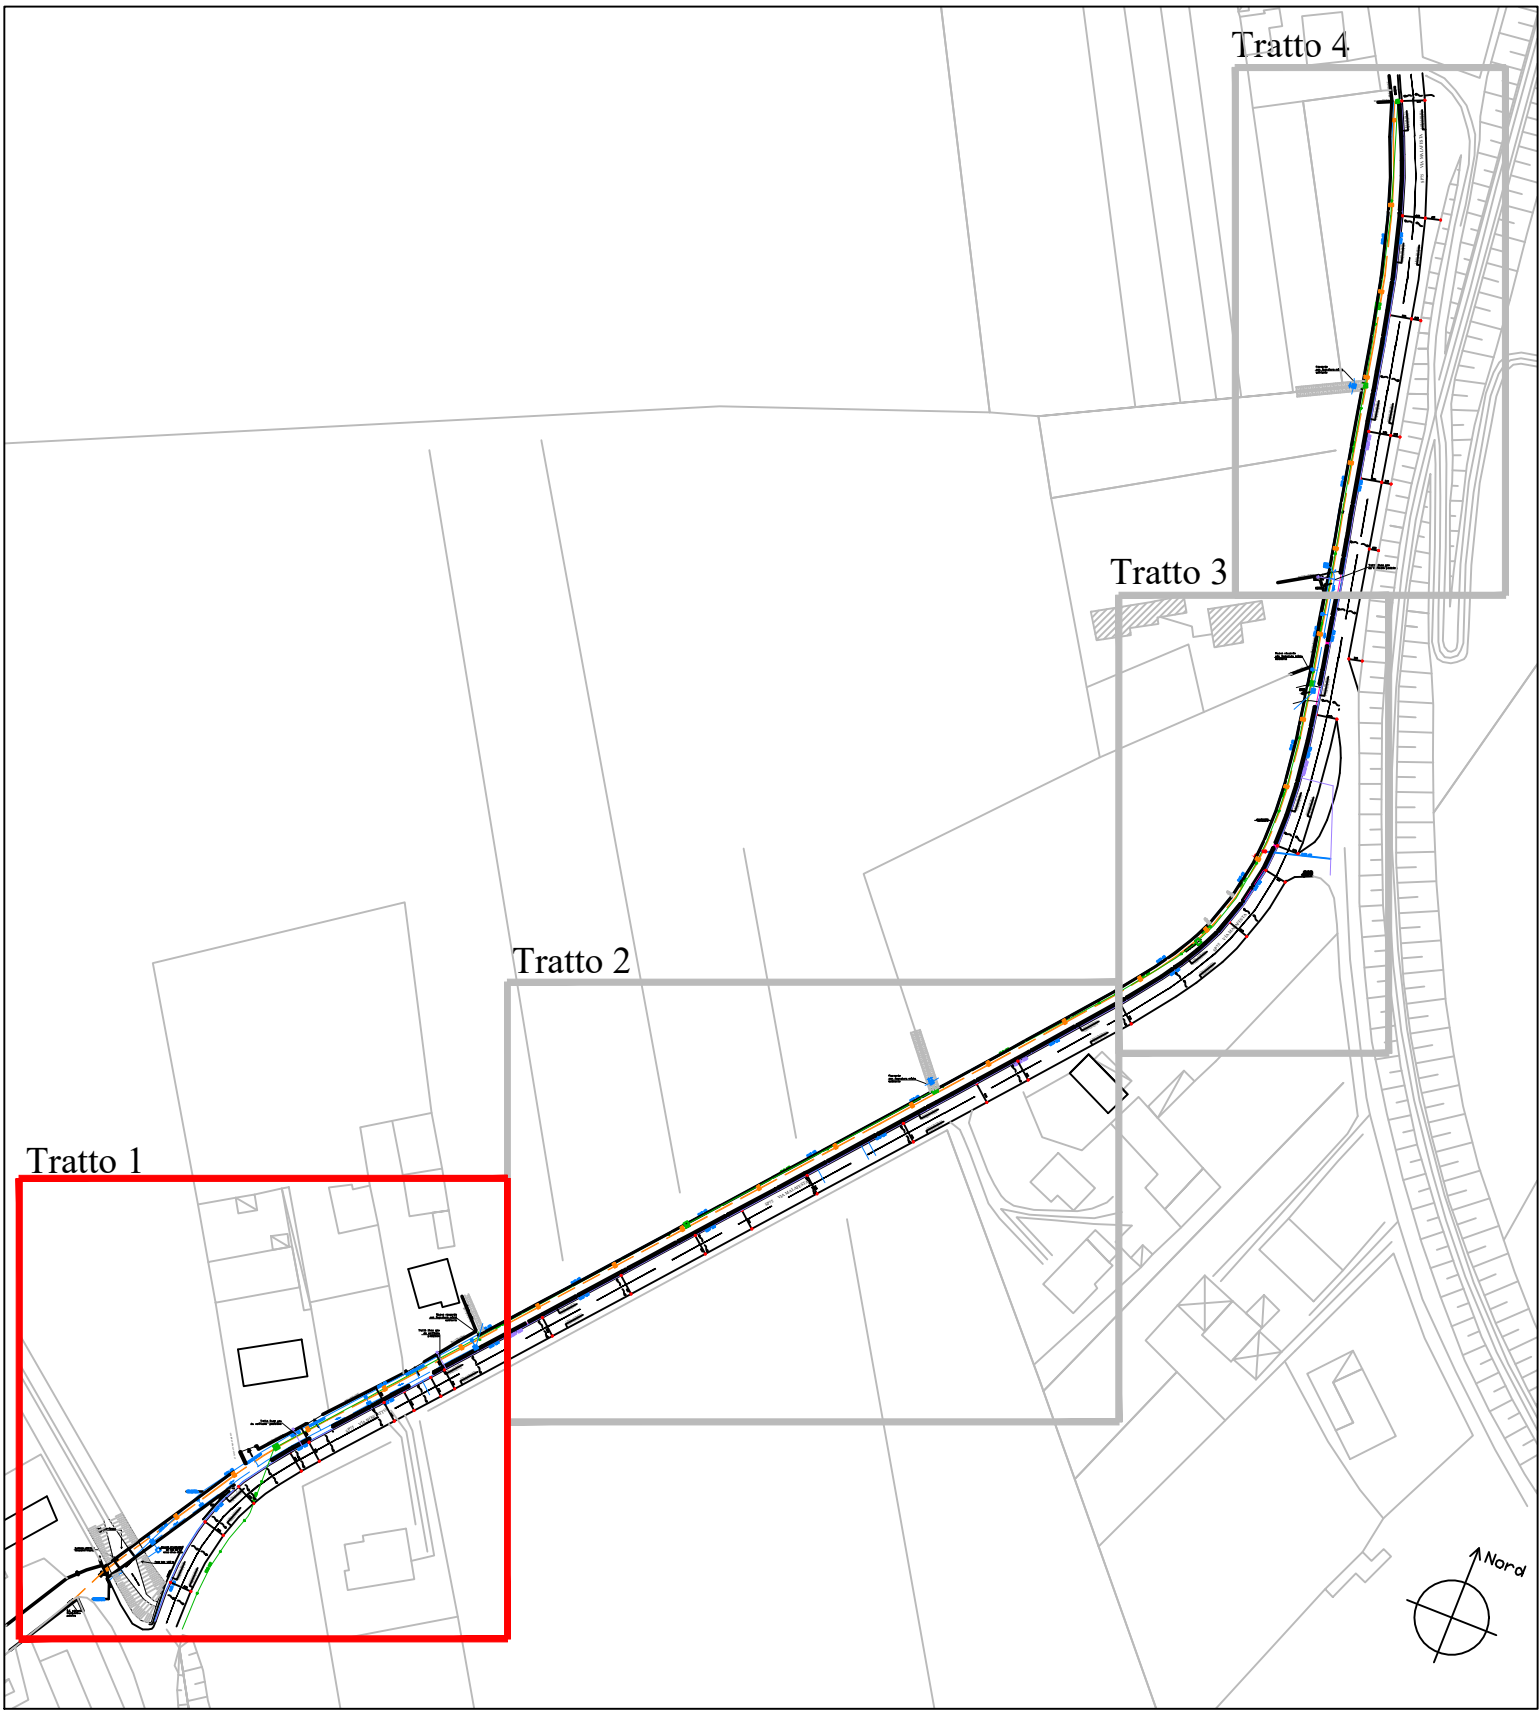

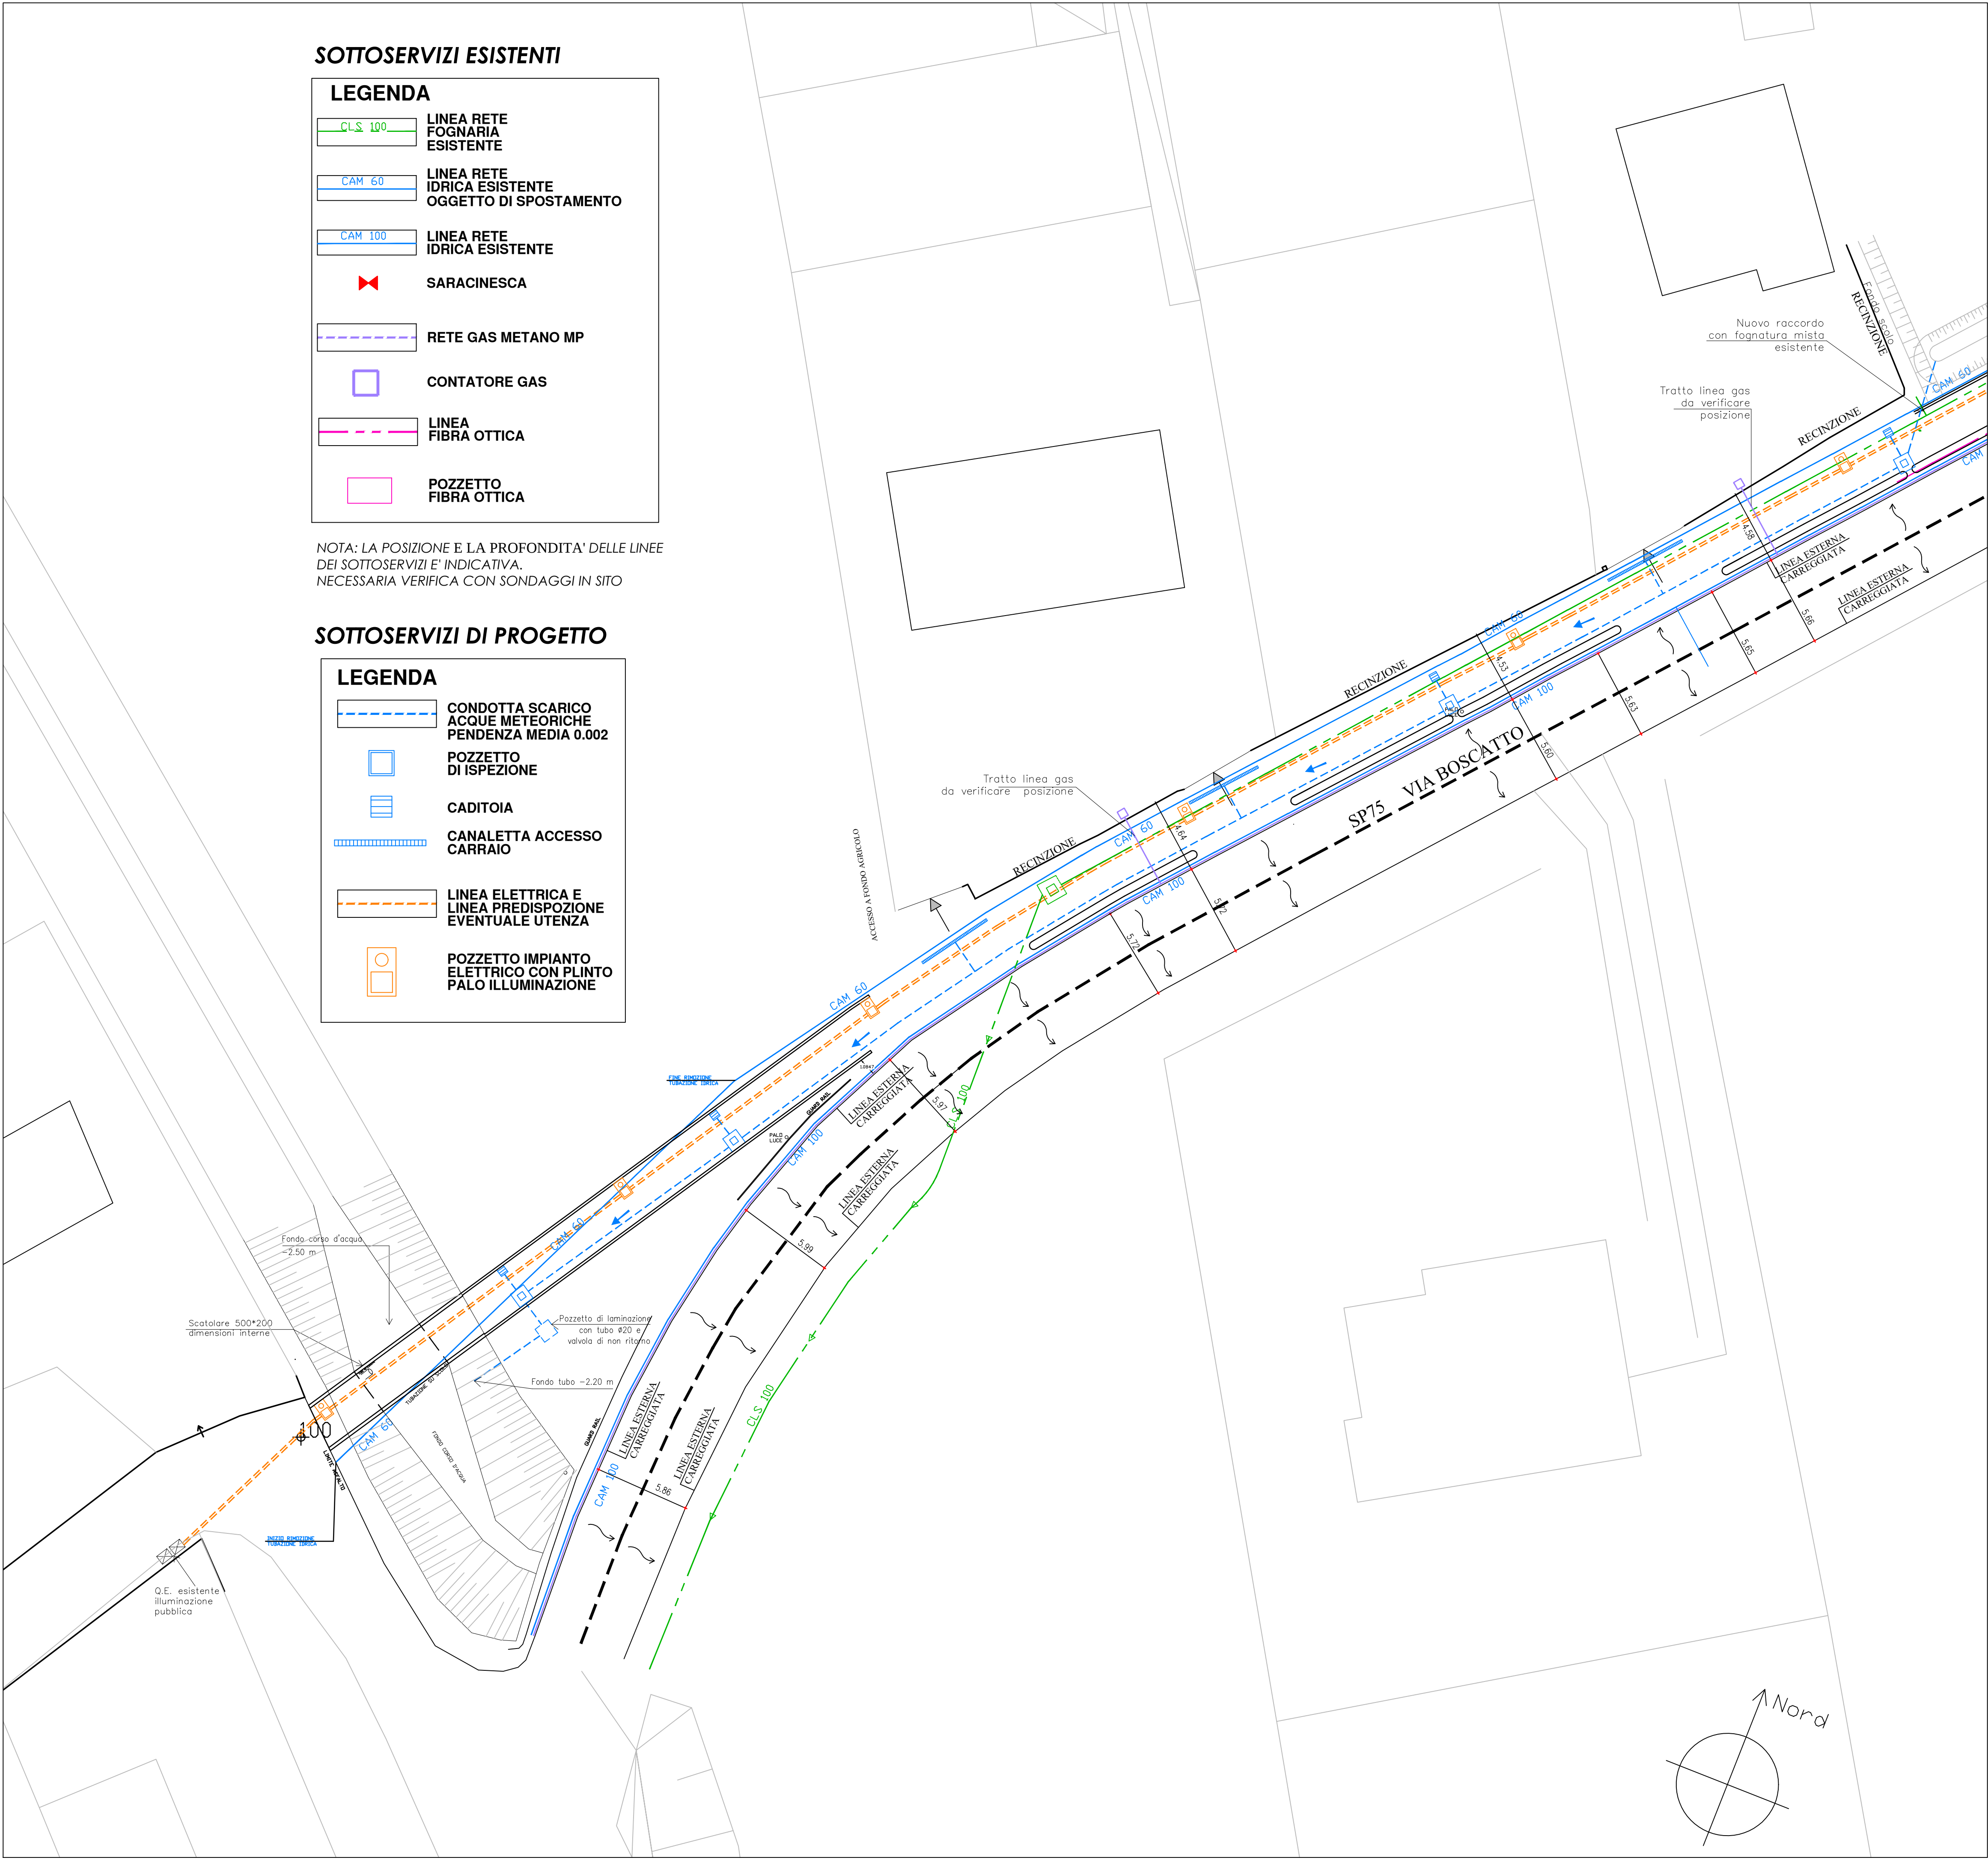

CITTA' METROPOLITANA DI VENEZIA
Area Mobilità
Servizio trasporti eccezionali, ponti e piste ciclabili

Cd' Corner, San Marco 2662 - 30124 Venezia (VE)
Via Forte Marghera, 191 - 30173 Mestre (VE)

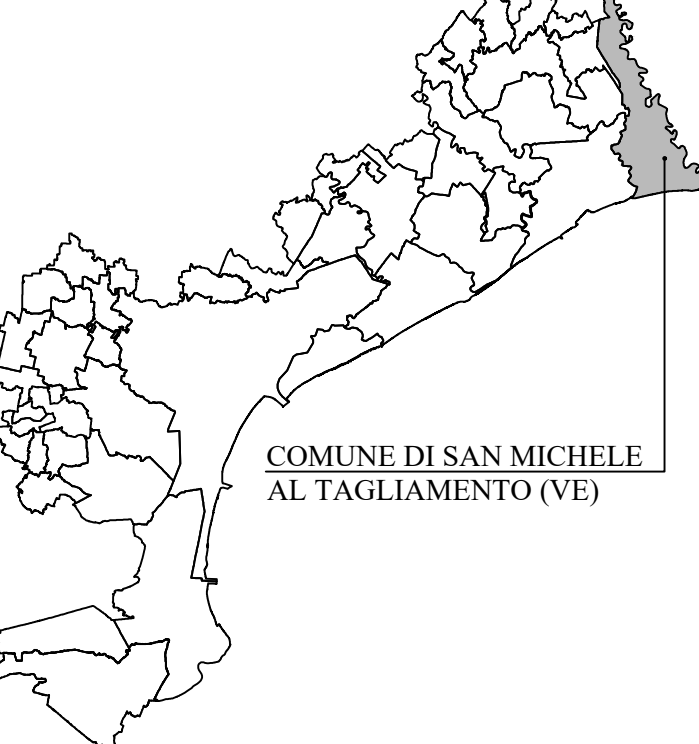

COMUNE DI SAN MICHELE AL TAGLIAMENTO (VE)

PROGETTO FATTIBILITA' TECNICO ECONOMICA

REALIZZAZIONE DI UN TRATTO DI PISTA CICLOPEDONALE LUNGO LA S.P. 75 IN LOCALITÀ PALAZZETTO INTERSEZIONE CON VIA LOCALITÀ PALAZZETTO E VIA MALAFESTA NEL COMUNE DI SAN MICHELE AL TAGLIAMENTO

IL RESPONSABILE UNICO DEL PROGETTO <i>Arch. Alberta Pirelli</i>		SAN MICHELE AL TAGLIAMENTO (VE)	
SUPPORTO AL RUP <i>Arch. Francesca Finco Geom. Bruno Ruffini</i>		SP75 TRATTO TRA FRAZIONI PALAZZETTO E MALAFESTA	
PROGETTO FATTIBILITA' TECNICO ECONOMICA RIZZI EQUIPE ARCHITETTI S.r.l. - S.p.a. Via Cesare Battisti, 15 - Milano (VE) Arch. Renato Rizzi Arch. Andrea Tomaiello		PLANIMETRIA TRATTO 1	
REV.	DESCRIZIONE	DATA	07 SOTTOSERVIZI E RISOLUZIONE INTERFERENZE
1	EMISSIONE PROGETTO FATTIBILITA' TECNICO ECONOMICA	14/03/2025	
2	AGG.TO PROGETTO FATTIBILITA' TECNICO ECONOMICA	08/04/2025	
			SCALA: 1/200