





SOVRAPPOSIZIONE PROGETTO CON ORTOFOTO - SCALA 1:200

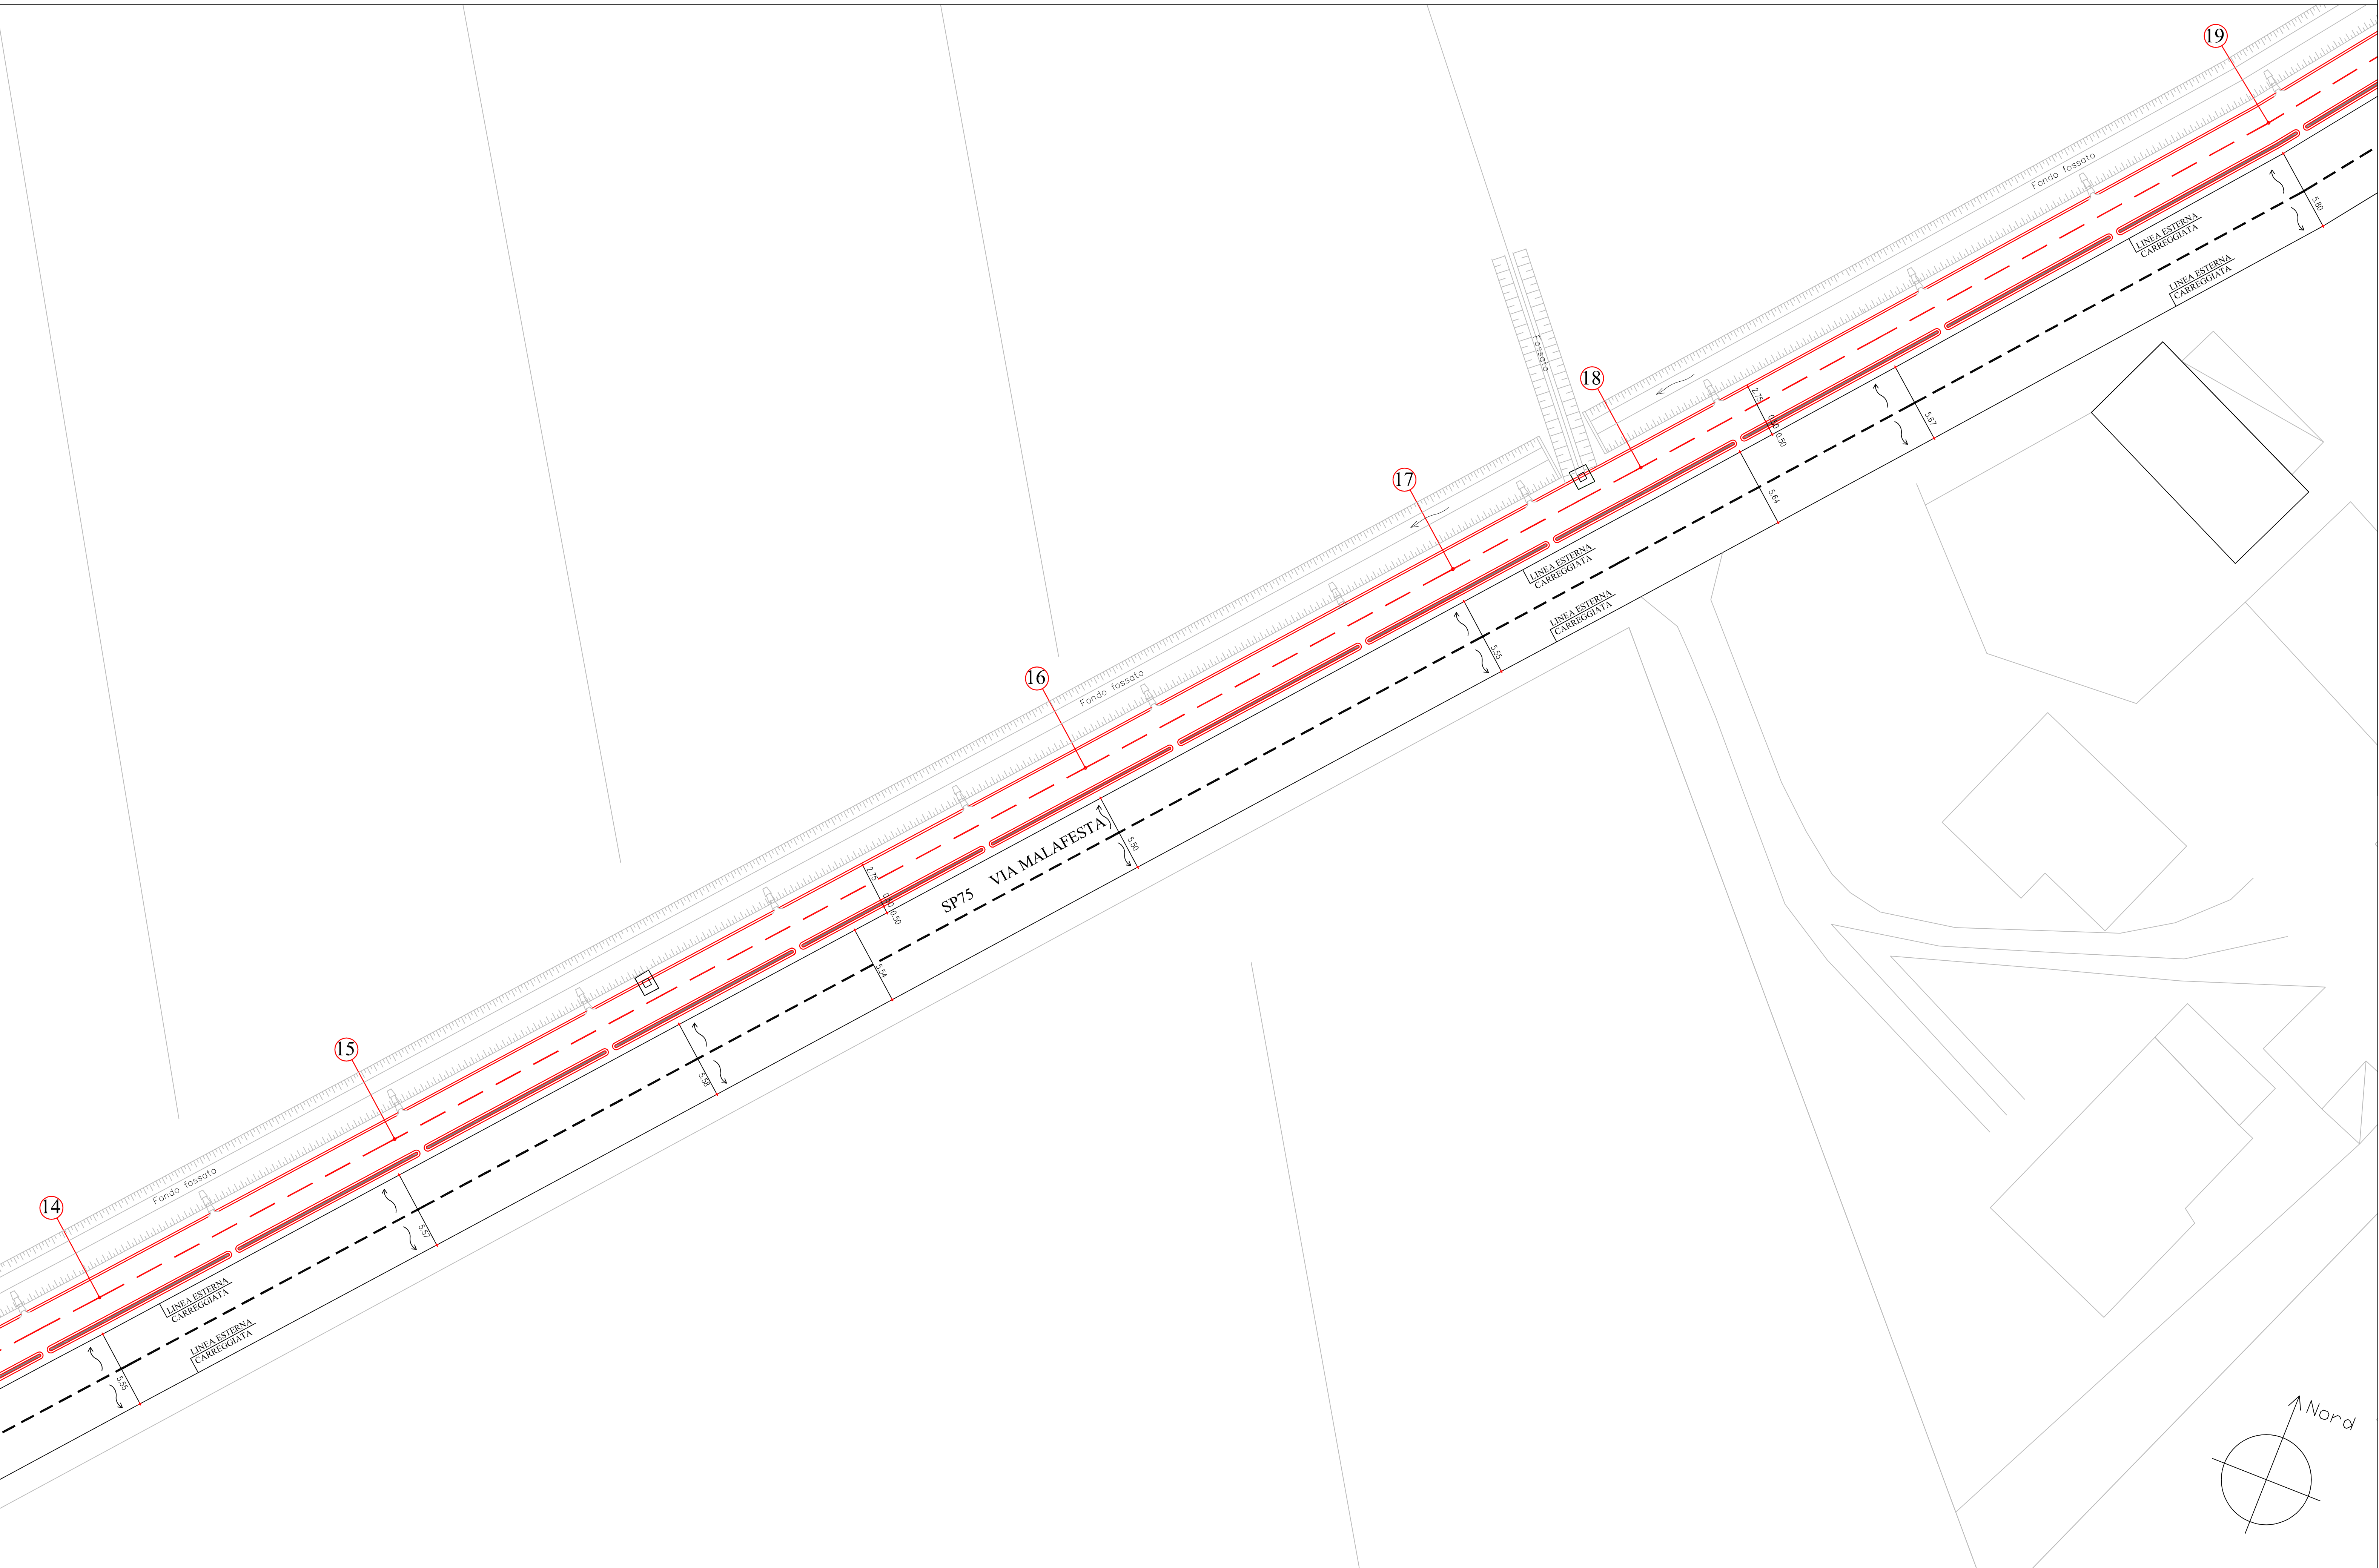

PLANIMETRIA PROGETTO - SCALA 1:200

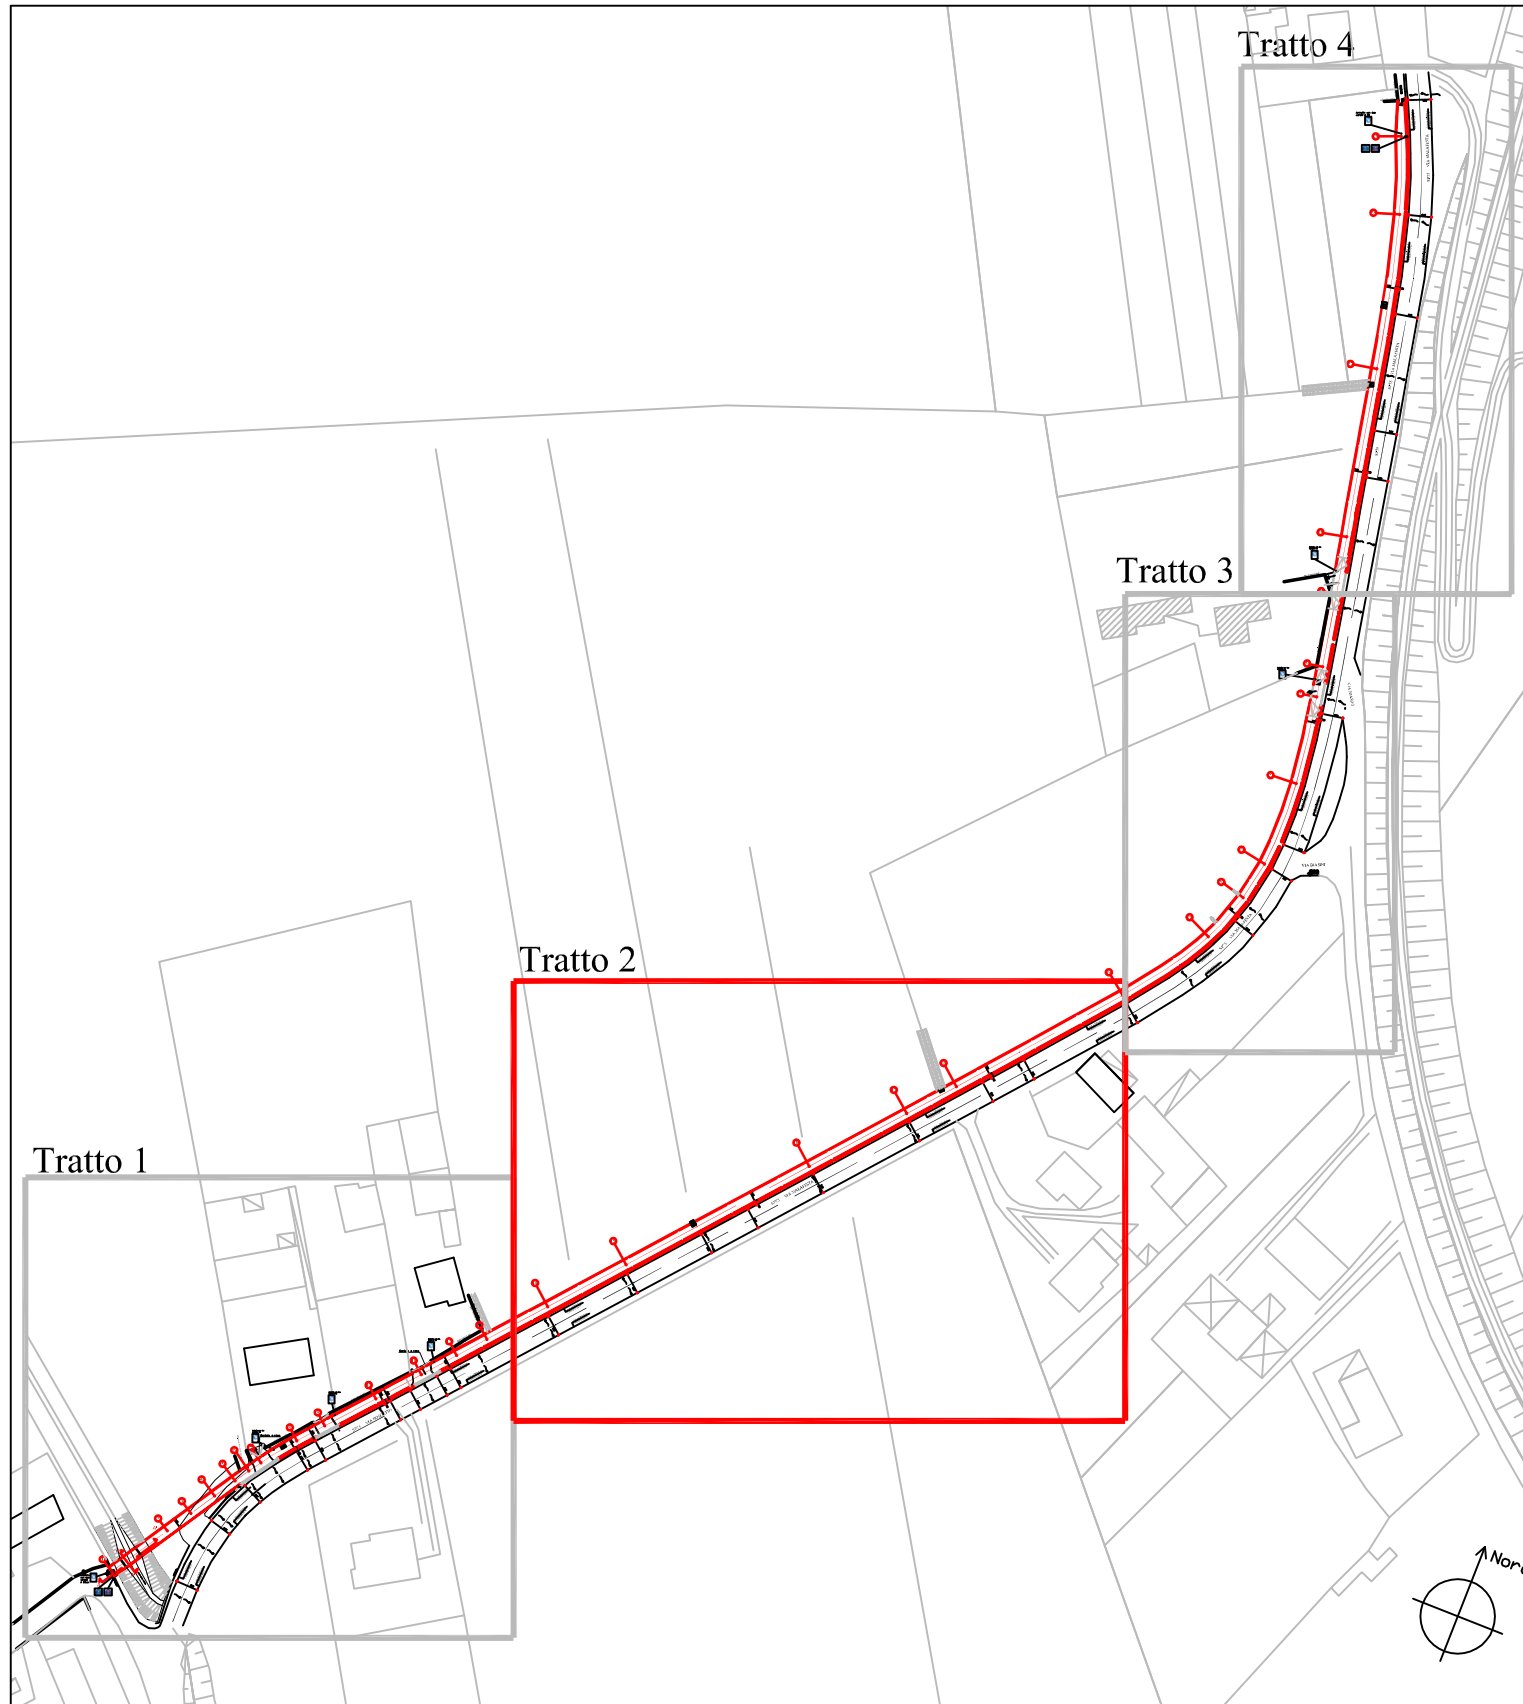

INQUADRAMENTO




CITTA' METROPOLITANA
DI VENEZIA

Area Mobilità

Servizio trasporti eccezionali, ponti e piste ciclabili

C/o Corner, San Marco 2462 - 30124 Venezia (VE)
Via Forte Marghera, 191 - 30173 Mestre (VE)

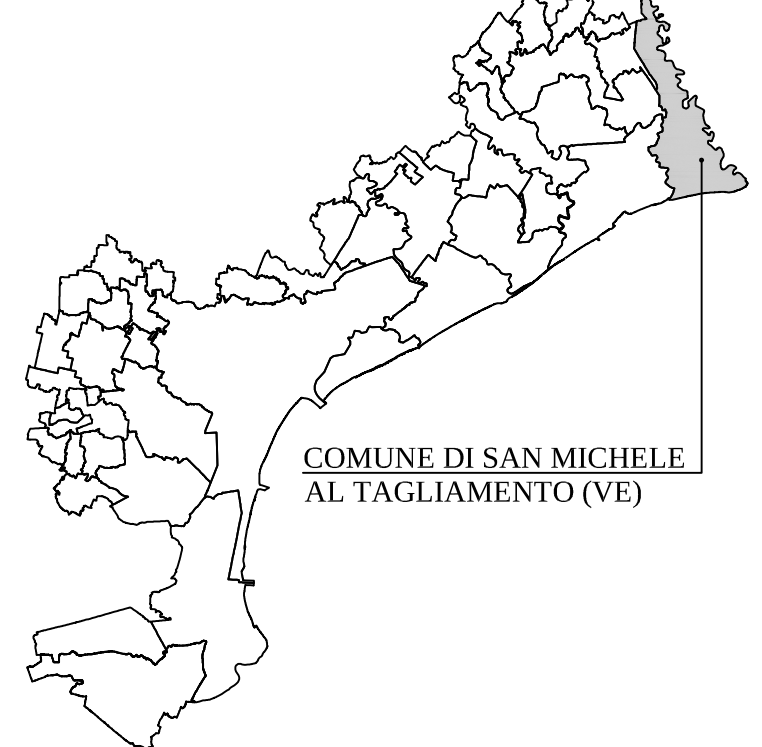

PROGETTO FATTIBILITA' TECNICO ECONOMICA

REALIZZAZIONE DI UN TRATTO DI PISTA CICLOPEDONALE LUNGO LA S.P. 75
IN LOCALITÀ PALAZZETTO INTERSEZIONE CON VIA LOCALITÀ PALAZZETTO
E VIA MALAFESTA NEL COMUNE DI SAN MICHELE AL TAGLIAMENTO (VE)

IL RESPONSABILE UNICO DEL PROGETTO

Arch. Alberto Paoletti

SUPPORO AL RUP

Arch. Francesco Paoletti

Geom. Bruno Ruffini

PROGETTO FATTIBILITA' TECNICO ECONOMICA

RIZZI EQUIPE ARCHITETTI S.r.l. - S.r.l.

Via Cavour, 10 - 30124 Venezia (VE)

Arch. Renato Rizzi

Arch. Andrea Tomassini

SAN MICHELE AL TAGLIAMENTO (VE)

SP75

TRATTO TRA FRAZIONI PALAZZETTO E MALAFESTA

PLANIMETRIA TRATTO 2

REV.

DESCRIZIONE

DATA

1

EMISSIONE PROGETTO FATTIBILITA' TECNICO ECONOMICA

14/03/2025

12

PROGETTO

SCALA: 1:200