CITTA' METROPOLITANA DI VENEZIA

Area Mobilità

Servizio trasporti eccezionali, ponti e piste ciclabili

Ca' Corner, San Marco 2662 - 30124 Venezia (VE)
Via Forte Marghera, 191 - 30173 Mestre (VE)

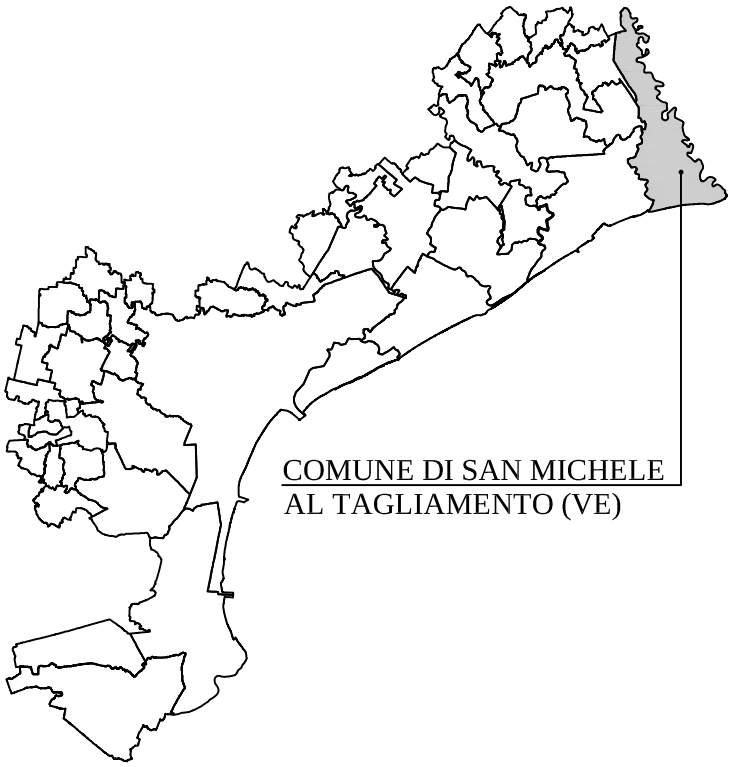

PROGETTO FATTIBILITA' TECNICO ECONOMICA

REALIZZAZIONE DI UN TRATTO DI PISTA CICLOPEDONALE LUNGO LA S.P. 75 IN LOCALITÀ PALAZZETTO INTERSEZIONE CON VIA LOCALITÀ PALAZZETTO E VIA MALAFESTA NEL COMUNE DI SAN MICHELE AL TAGLIAMENTO

IL RESPONSABILE UNICO DEL PROGETTO
Arch. Alberta Parolin

SUPPORTO AL RUP
Arch. Francesca Finco
Geom. Bruno Ruffini

SAN MICHELE AL TAGLIAMENTO (VE)

SP75
TRATTO TRA FRAZIONI PALAZZETTO E MALAFESTA

PROGETTO FATTIBILITA' TECNICO ECONOMICA

RIZZI EQUIPE ARCHITETTI S.r.l. - S.t.p.
Via Cesare Battisti, 15 Mirano (VE)
Arch. Renato Rizzi
Arch. Andrea Tomaello

CRONOPROGRAMMA

REV.	DESCRIZIONE	DATA
1	EMISSIONE PROGETTO FATTIBILITA' TECNICO ECONOMICA	14/03/2025

21
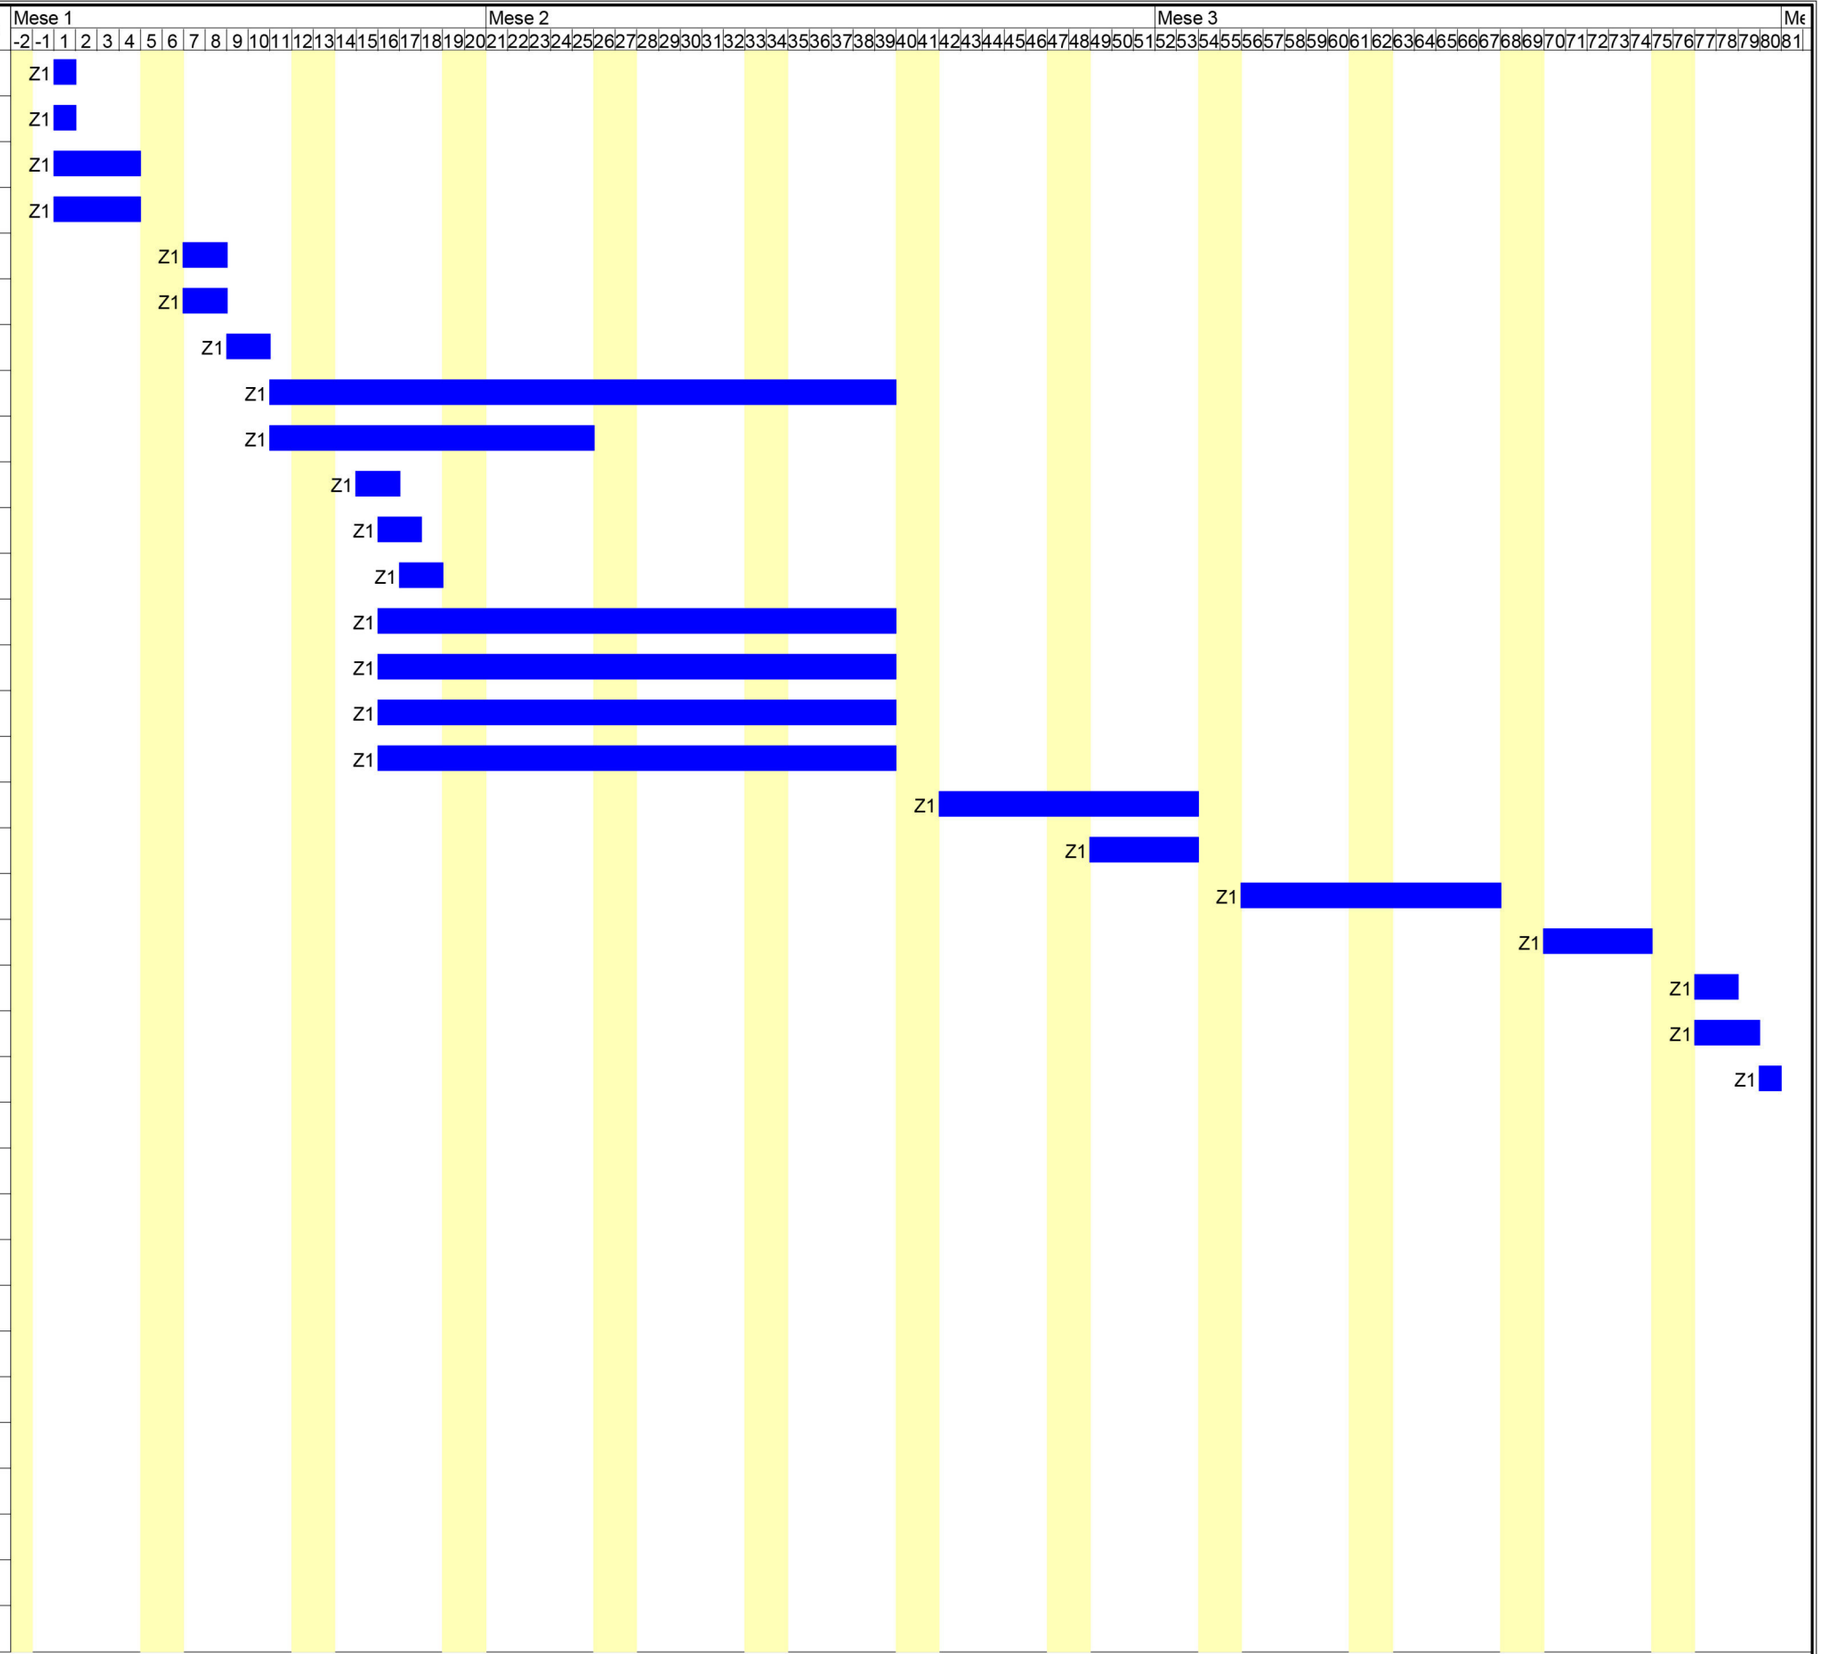
Nome attività	Durata
Allestimento di depositi, zone per lo stoccaggio dei materiali e per gli impianti	1 g
Allestimento di servizi sanitari del cantiere	1 g
Allestimento di cantiere temporaneo su strada	4 g
Posa di segnaletica stradale temporanea	4 g
Taglio di asfalto di carreggiata stradale	2 g
Asportazione di strato di usura e collegamento	2 g
Demolizione di muretti eseguita con mezzi meccanici	2 g
Scavo a sezione obbligata	21 g
Scavo eseguito a mano	11 g
Lavorazione e posa ferri di armatura per opere non strutturali	2 g
Getto in calcestruzzo per opere non strutturali magrone	2 g
Getto in calcestruzzo per opere non strutturali	2 g
Posa di conduttura scarico acque meteoriche in conglomerato cementizio	18 g
Posa di cavidotto	18 g
Pozzetti di ispezione e opere d'arte	18 g
Rinterro di scavo eseguito a macchina	18 g
Cordoli, zanelle e opere d'arte	10 g
Getto in calcestruzzo per opere d'arte in lavori stradali per CORDOLI	5 g
Formazione di fondazione stradale	10 g
Formazione di manto di usura e collegamento	5 g
Realizzazione di segnaletica orizzontale	2 g
Posa di segnaletica verticale	3 g
Disallestimento di cantiere temporaneo su strada	1 g
LEGENDA Zona:	
Z1 = OPERE STRADALI