
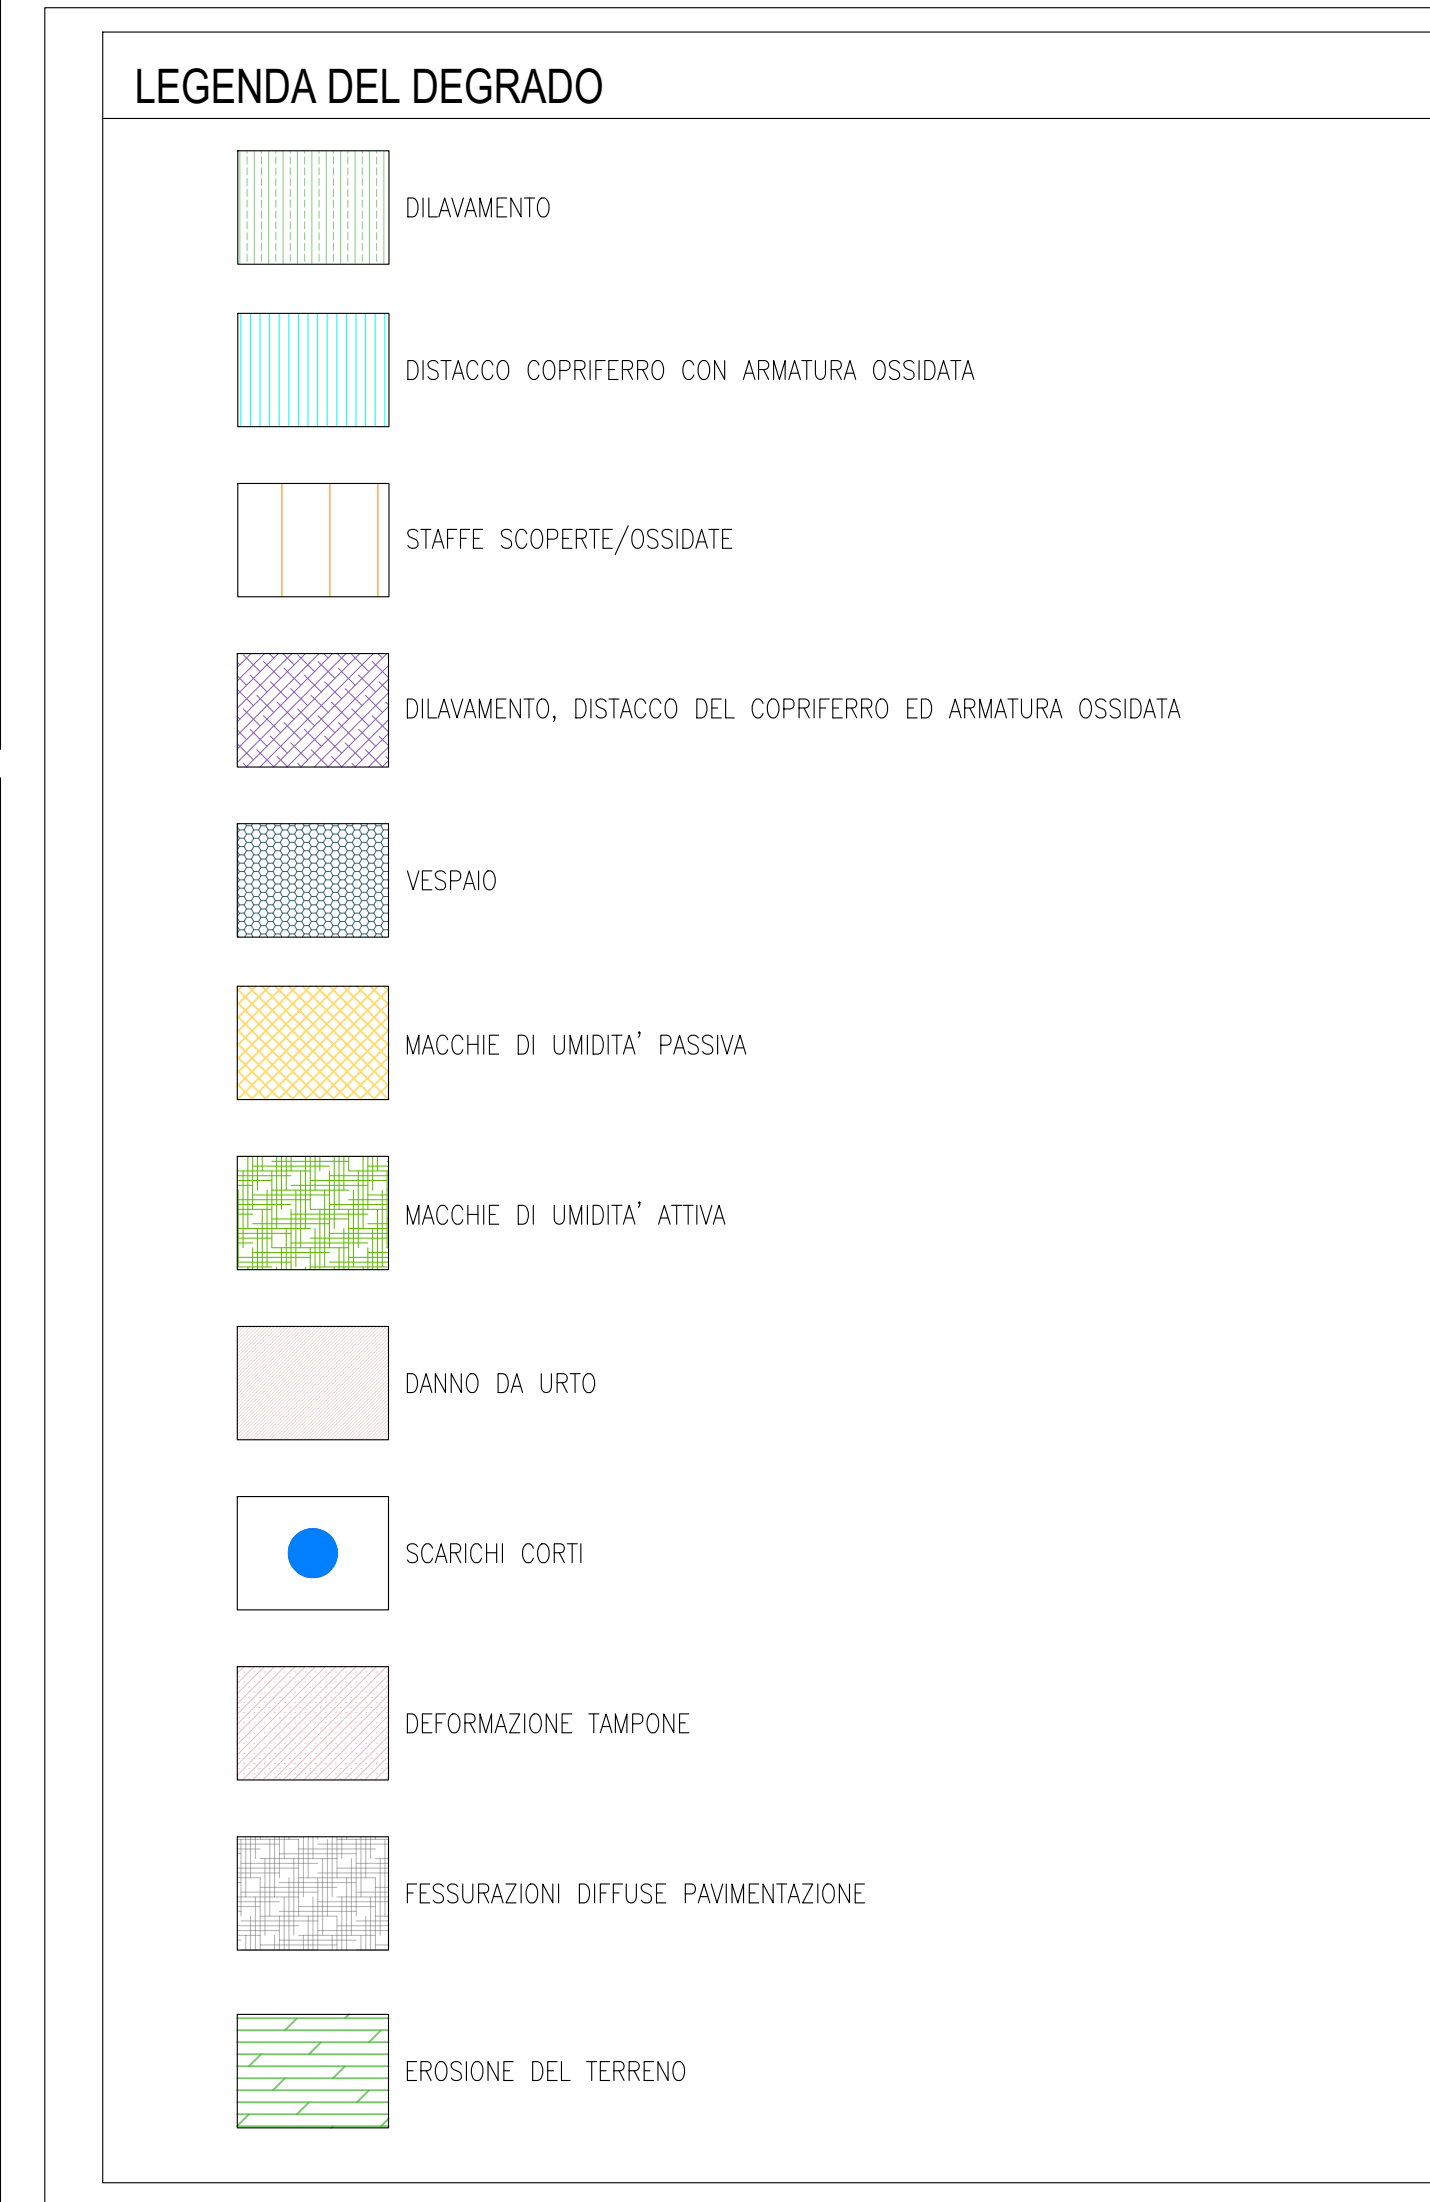
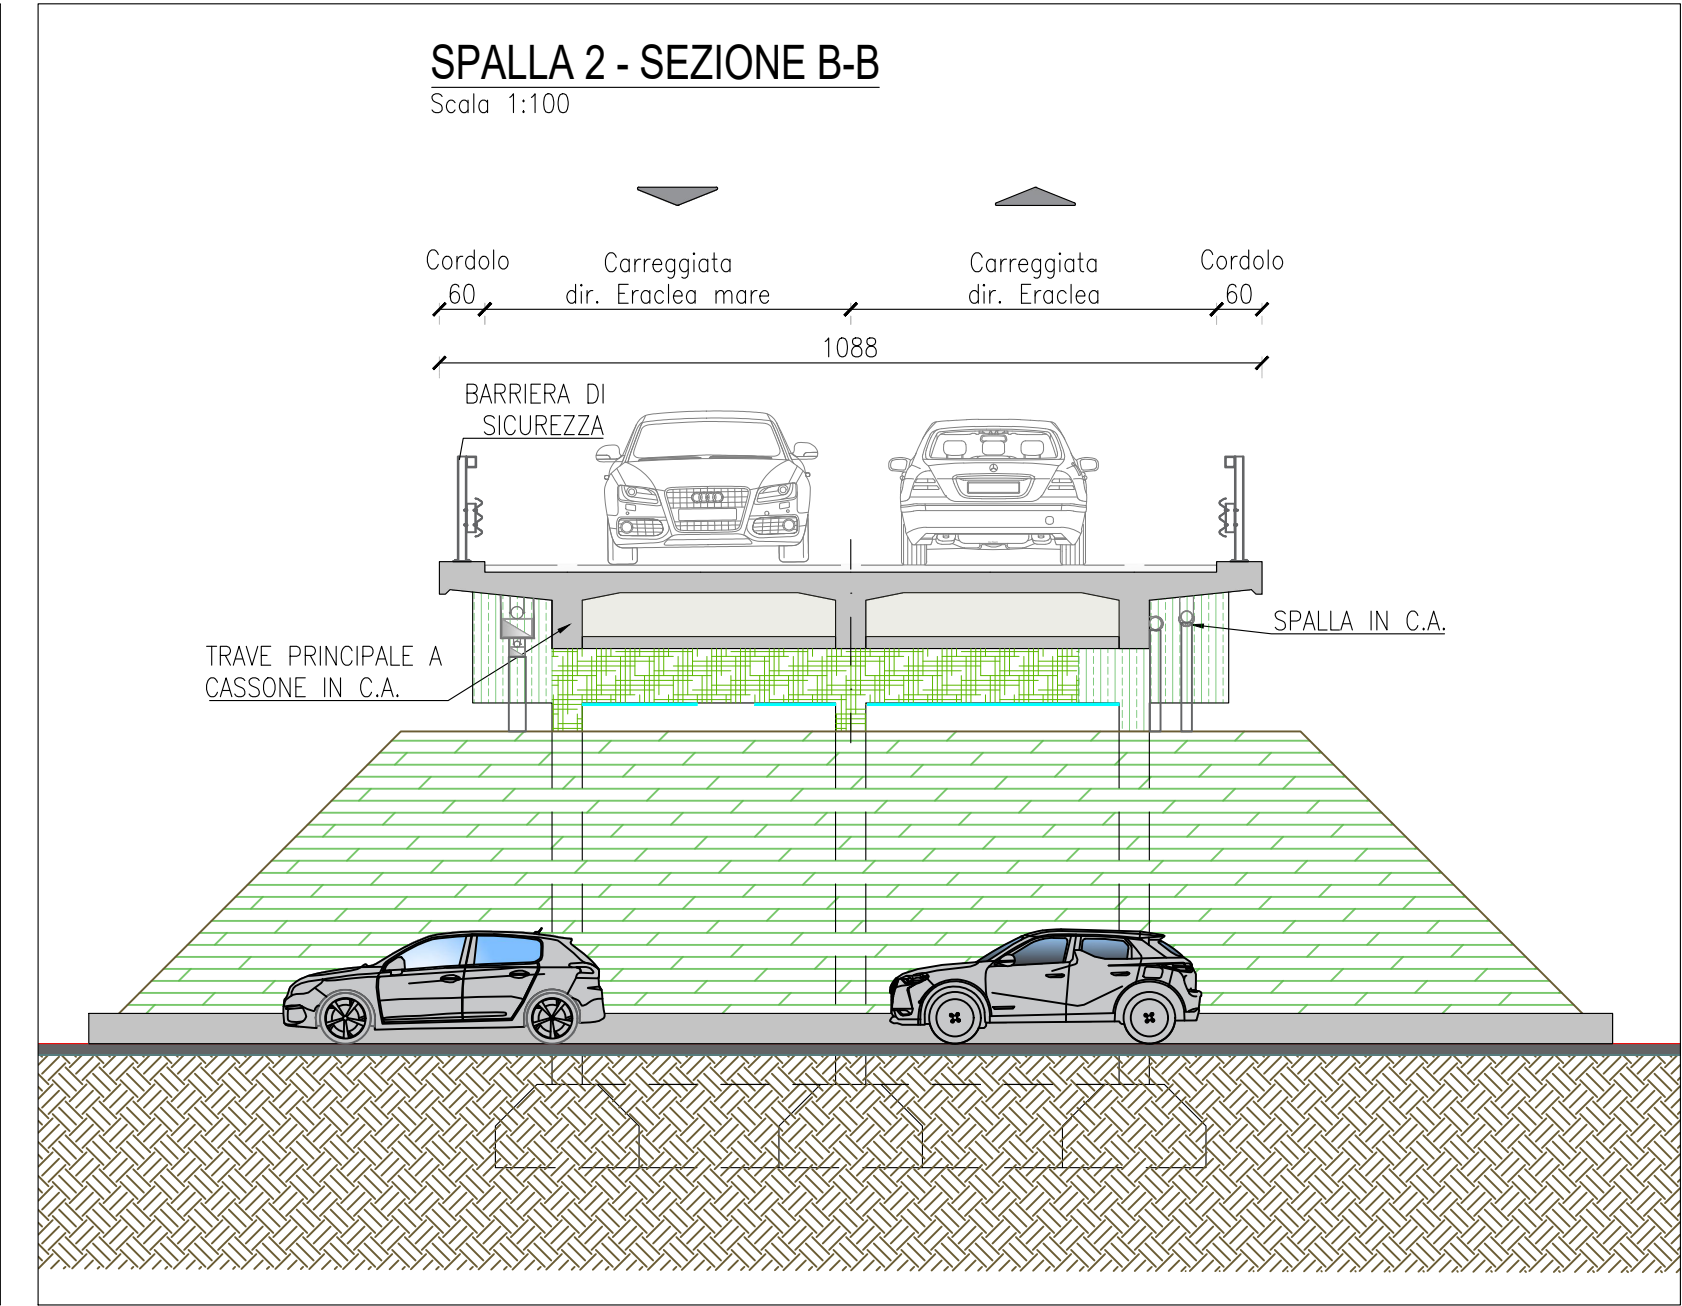
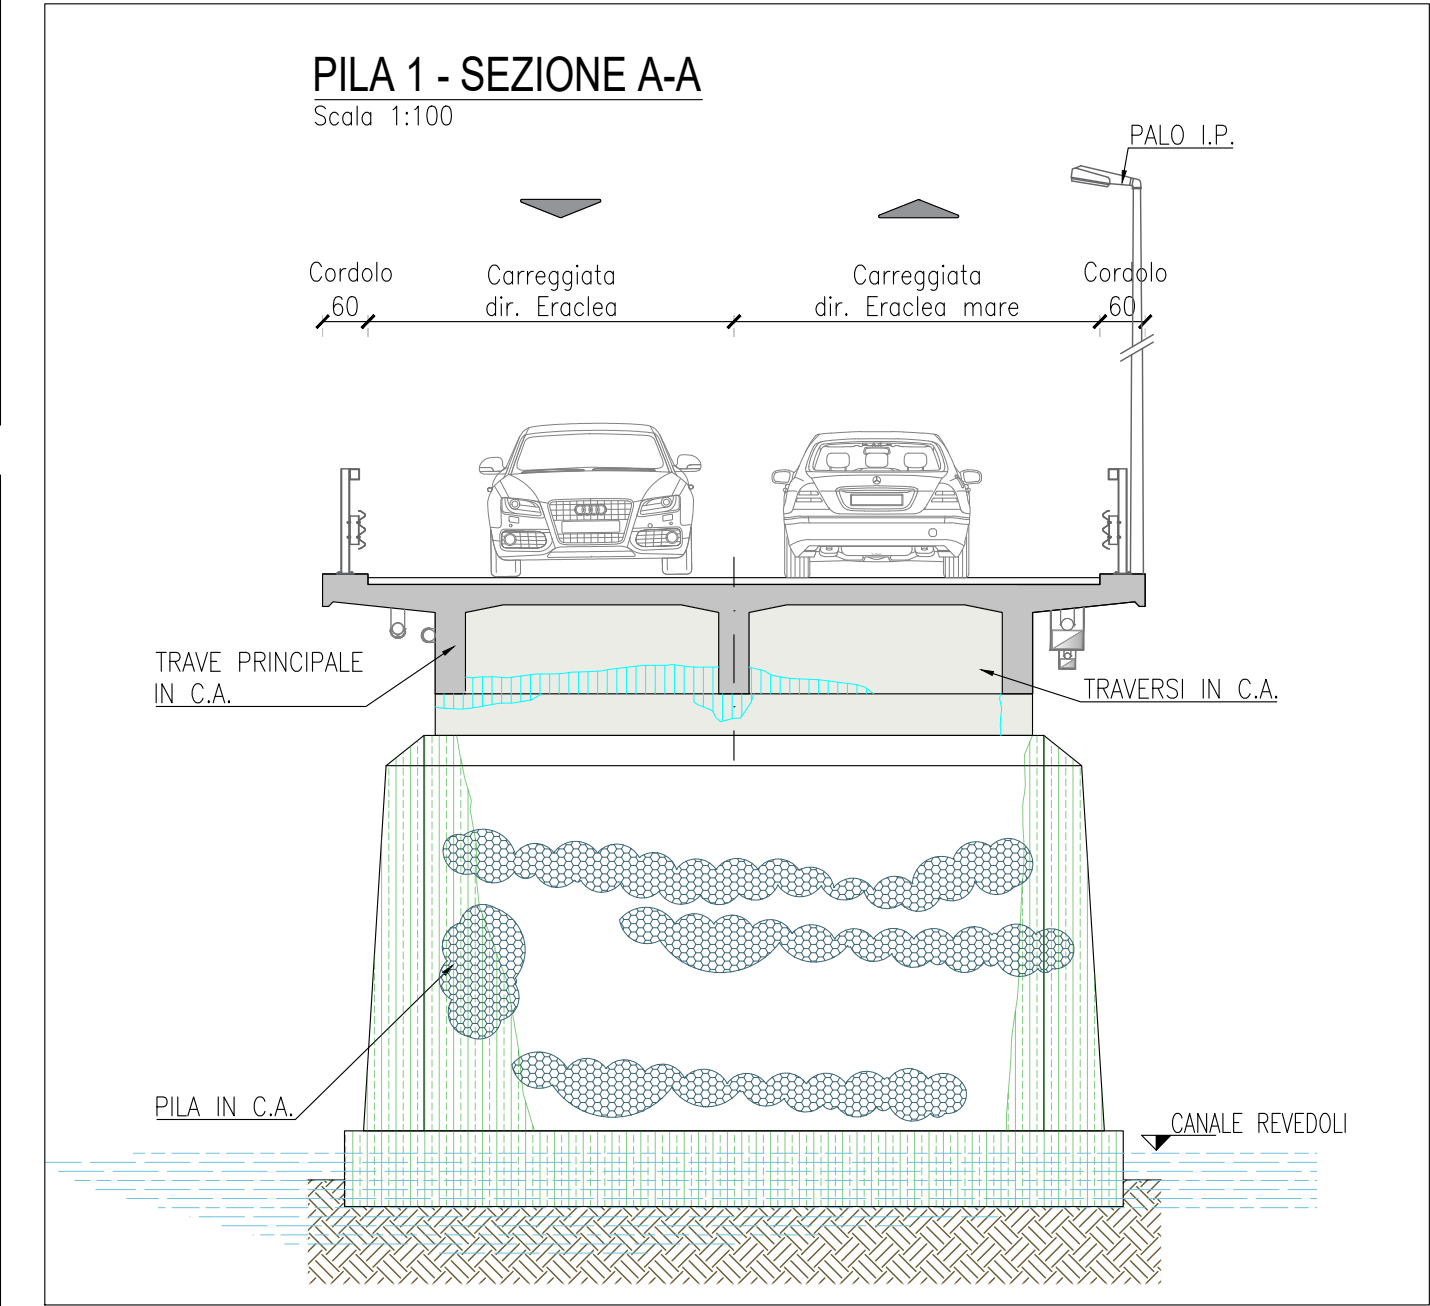
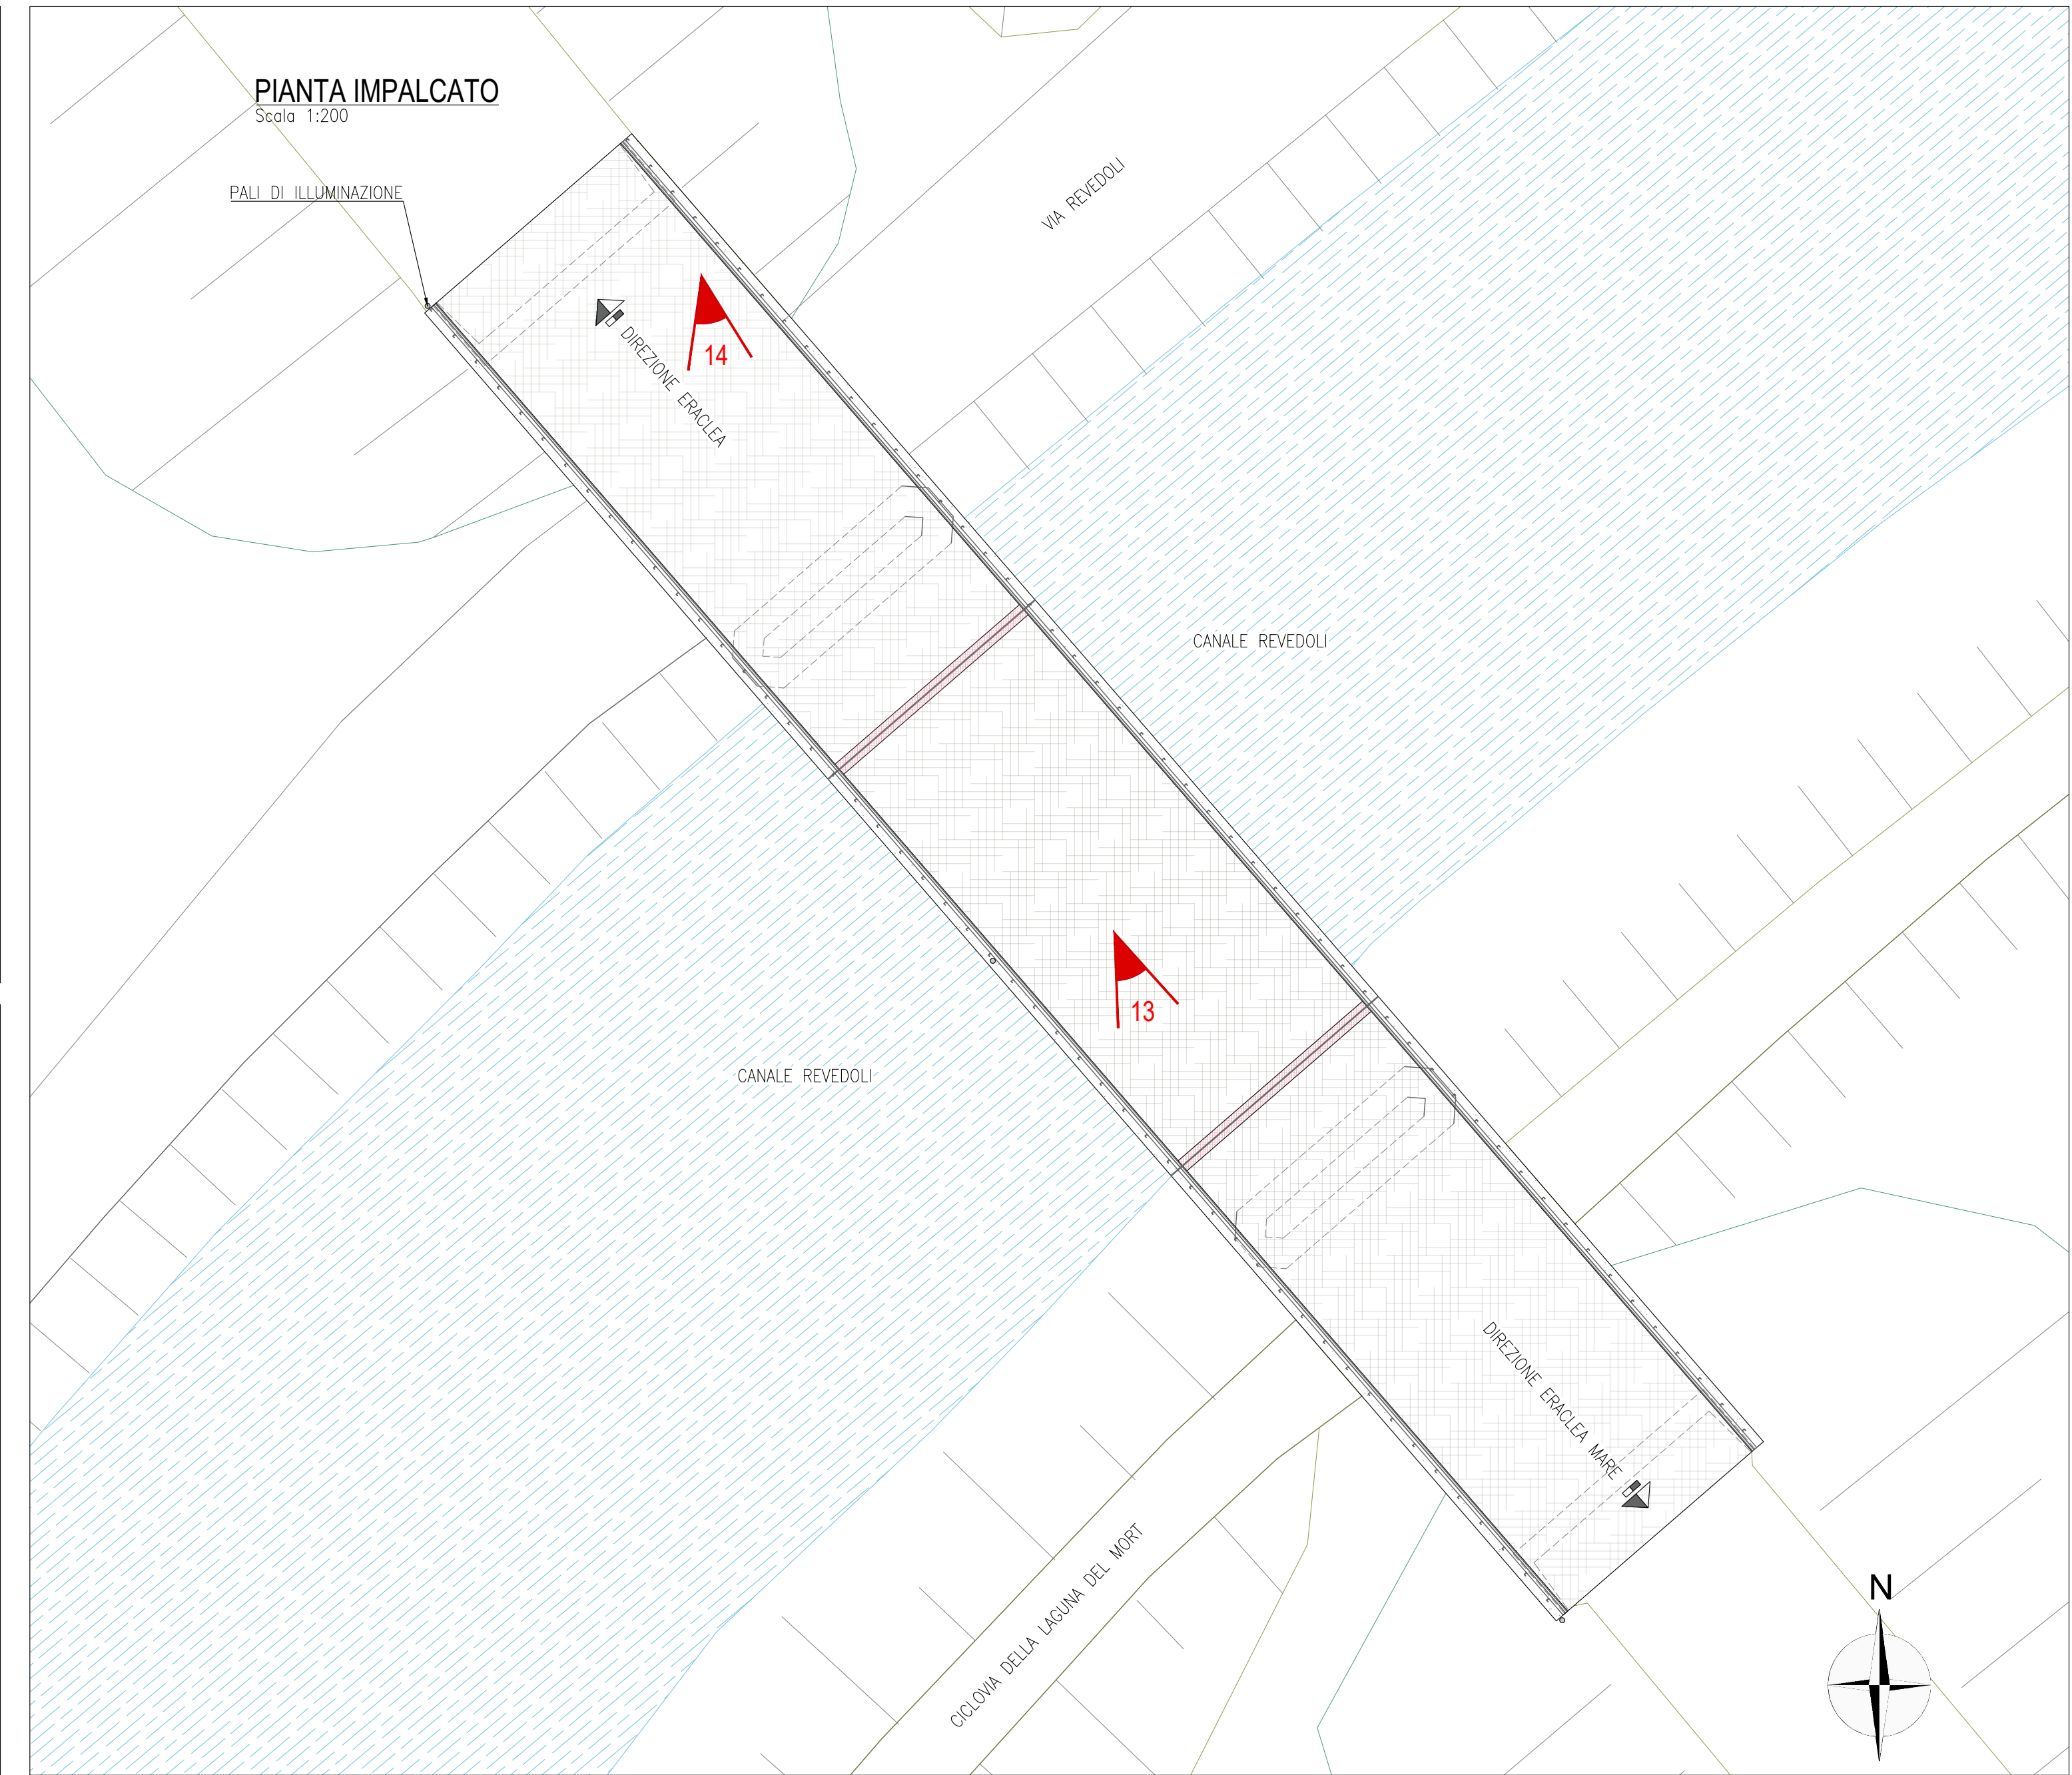
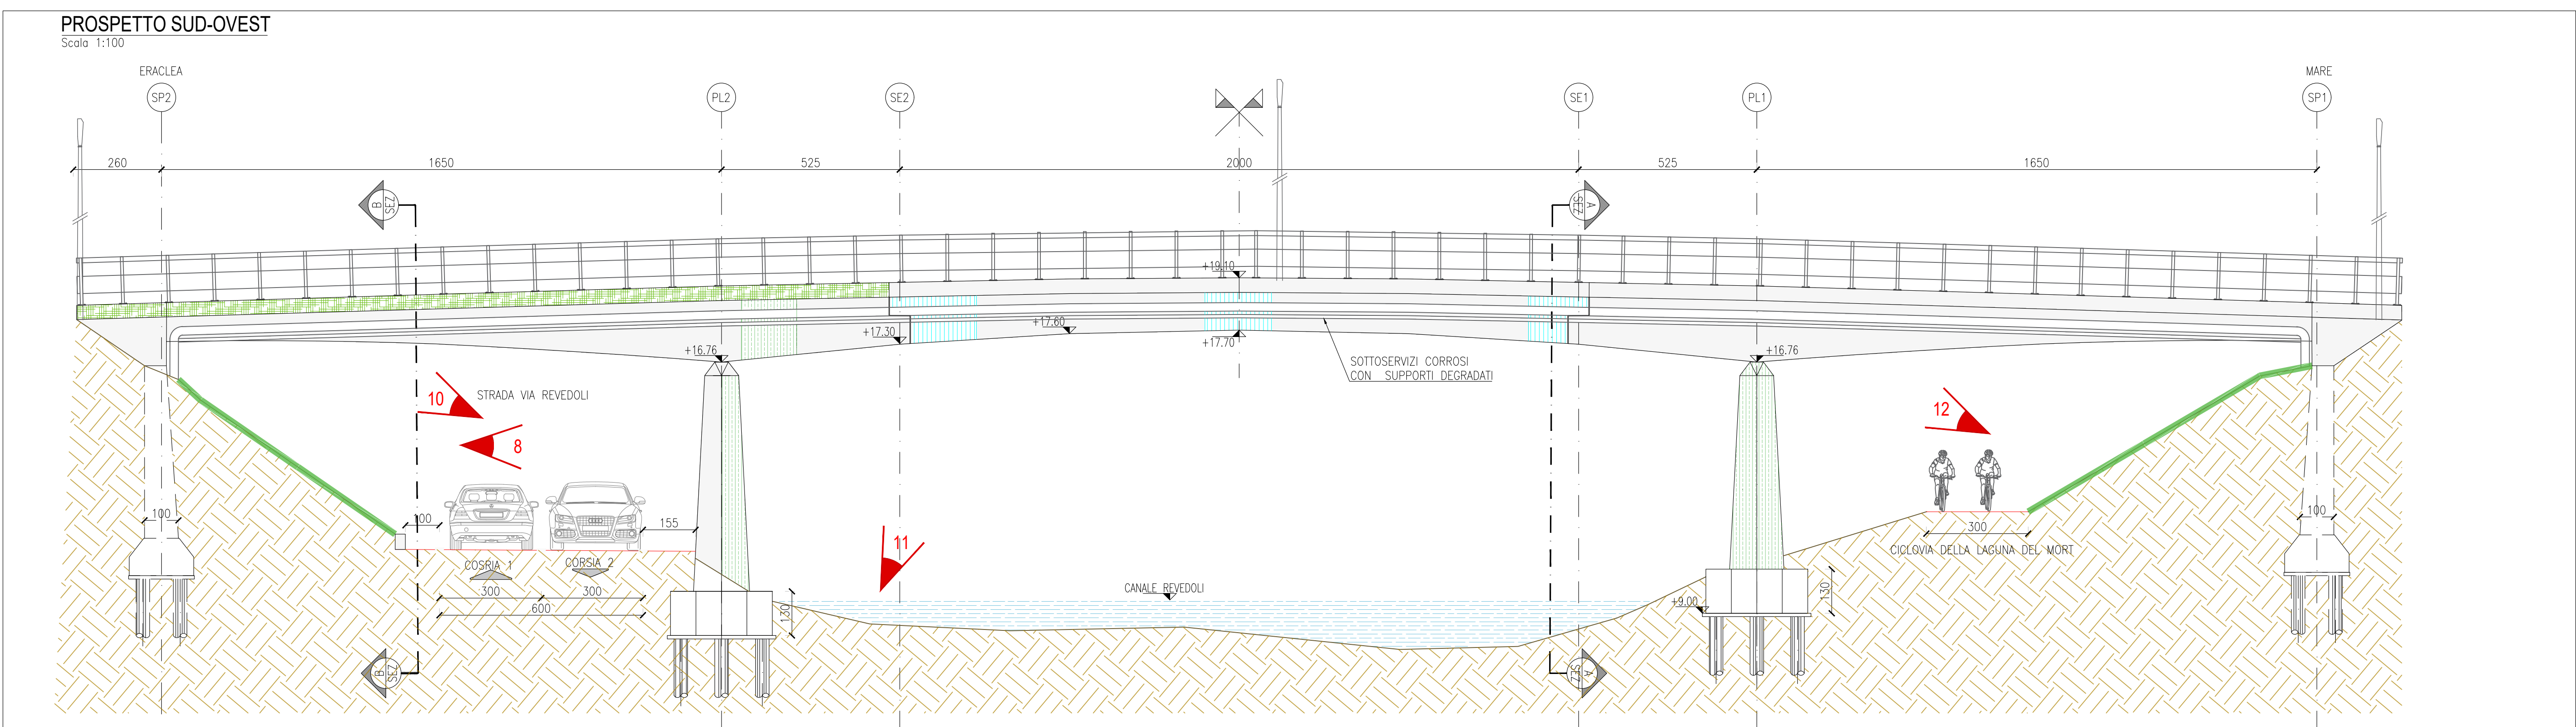
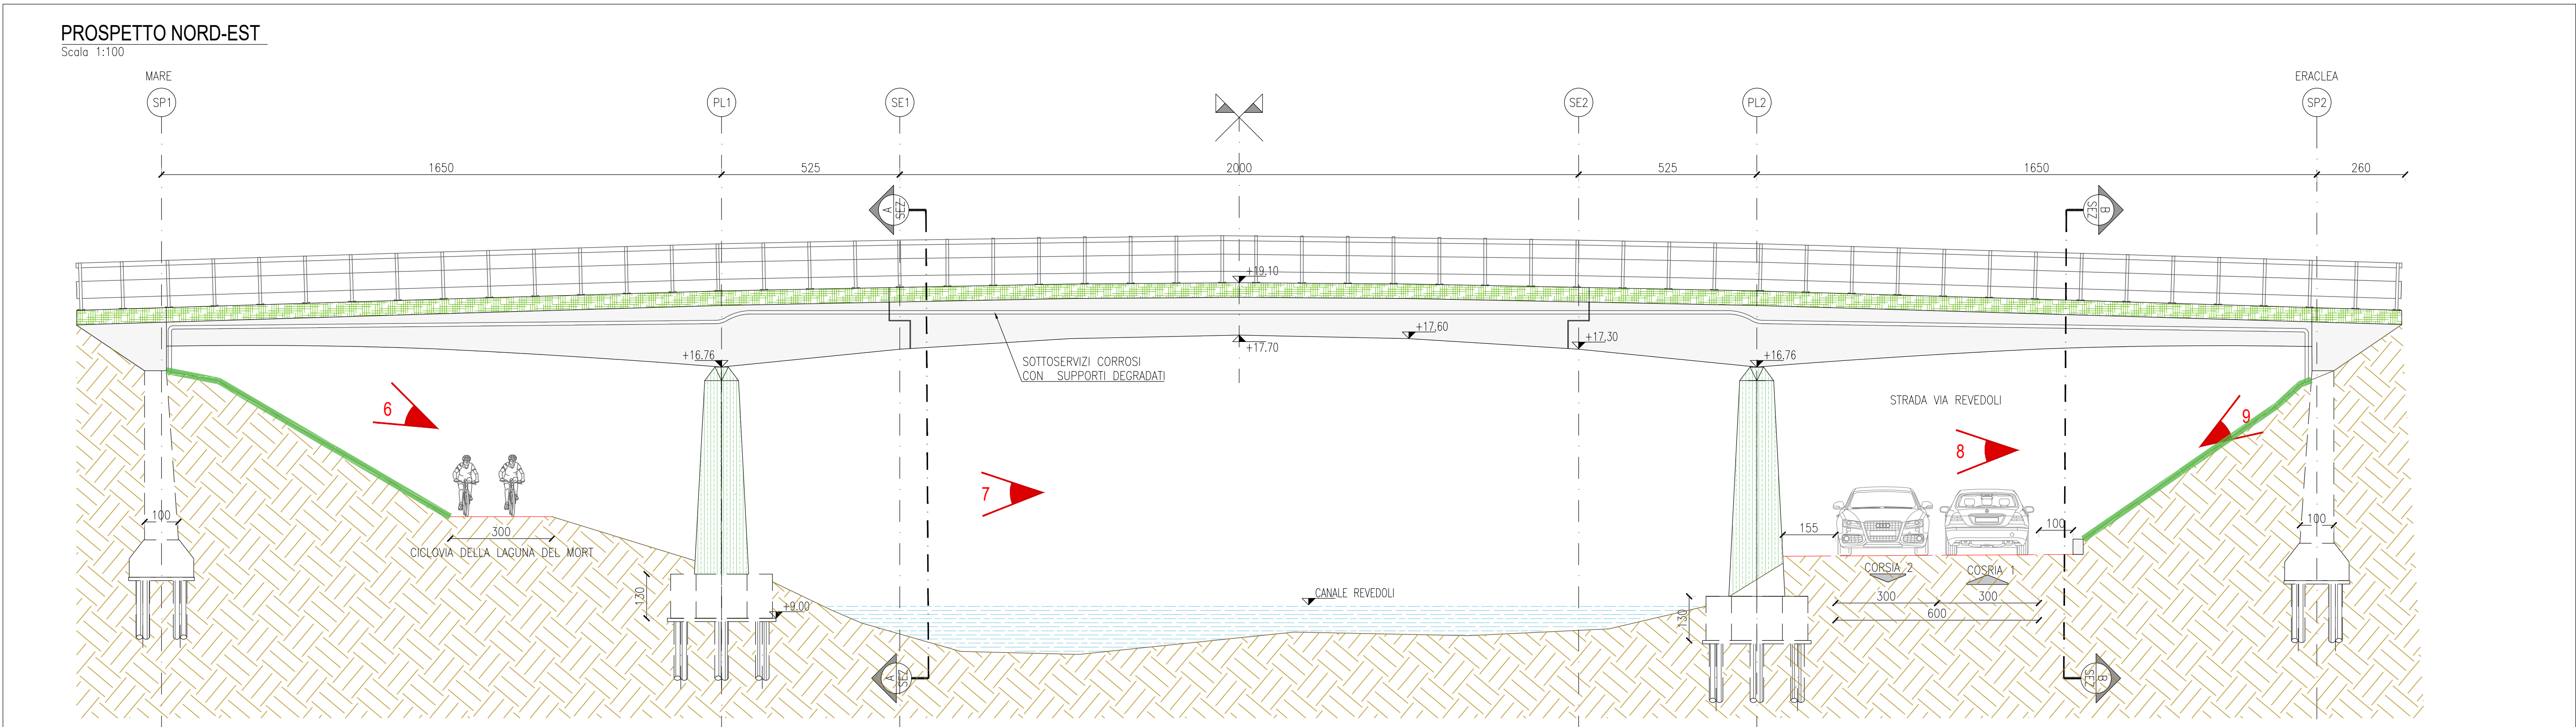


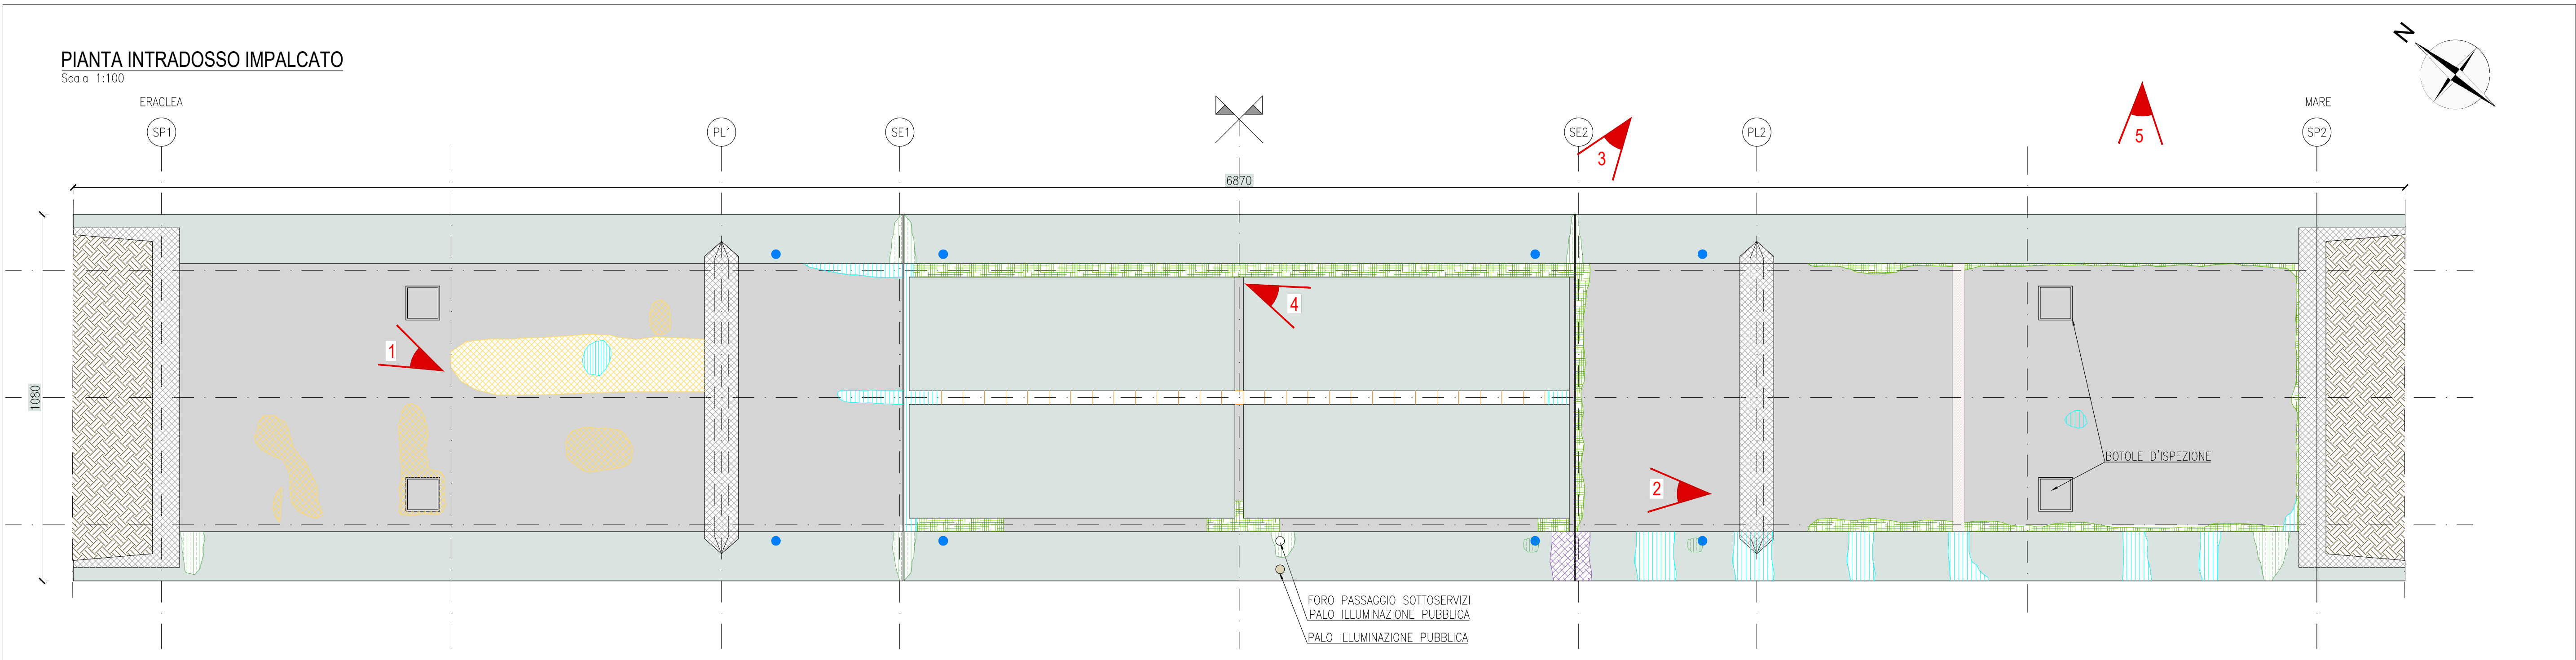

CITTA' METROPOLITANA DI VENEZIA
Area Mobilità
Servizio Trasporti Eccezionali, Ponti e Piste Ciclabili
C/ Comer, San Marco 2662 - 30124 Venezia (VE)
Via Fato Marghera, 191 - 30173 Mestre (VE)

PROGETTO DEFINITIVO-ESECUTIVO

INTERVENTI DI RISANAMENTO CONSERVATIVO E CONSOLIDAMENTO STRUTTURALE PATRIMONIO PONTI LUNGO LE STRADE PROVINCIALI (MIT PONTI 2023)
S.P.90 "ERACLEA-MARE" - MANUFATTO ID 040
PONTE SUL CANALE REVEDOLI IN COMUNE DI ERACLEA

IL RESPONSABILE UNICO DEL PROGETTO
Arch. Alberto Forlin

SUPPORTO AL RUP
Arch. Francesco Finco

Ponte sul canale Revedoli
Comune di Eraclea (VE)

SP90 "ERACLEA MARE"

PROGETTAZIONE:
REFERENTE DI PROGETTO:
Ing. Gianluca Sartori
COLLABORATORI:
Geom. Giovanni Greco
Ing. Sara Broilo

STATO DI FATTO PLANIMETRIA, PROSPETTI, SEZIONI E UBICAZIONE DEGRADI

BS
engineering
CONSULENZA

BS progetti S.r.l.
via Roma n. 130
30048 - Pagnanico (VE)
P. IVA 04595450271
www.bs-eng.net
info@bs-eng.net

REV. DESCRIZIONE DATA

00 EMISSIONE 19/03/2024

01 EMISSIONE 31/07/2024

PE-SDF.01

SCALE: 1:200-1:100