


PIANTA ESTRADOSSO - UBICAZIONE INTERVENTI


Scala 1:100

 

PER SEZIONI A-A, B-B, C-C e D-D VEDERE TAVOLA STR.02


PROSPETTO NORD - UBICAZIONE INTERVENTI ESTRADOSSO

Scala 1:100

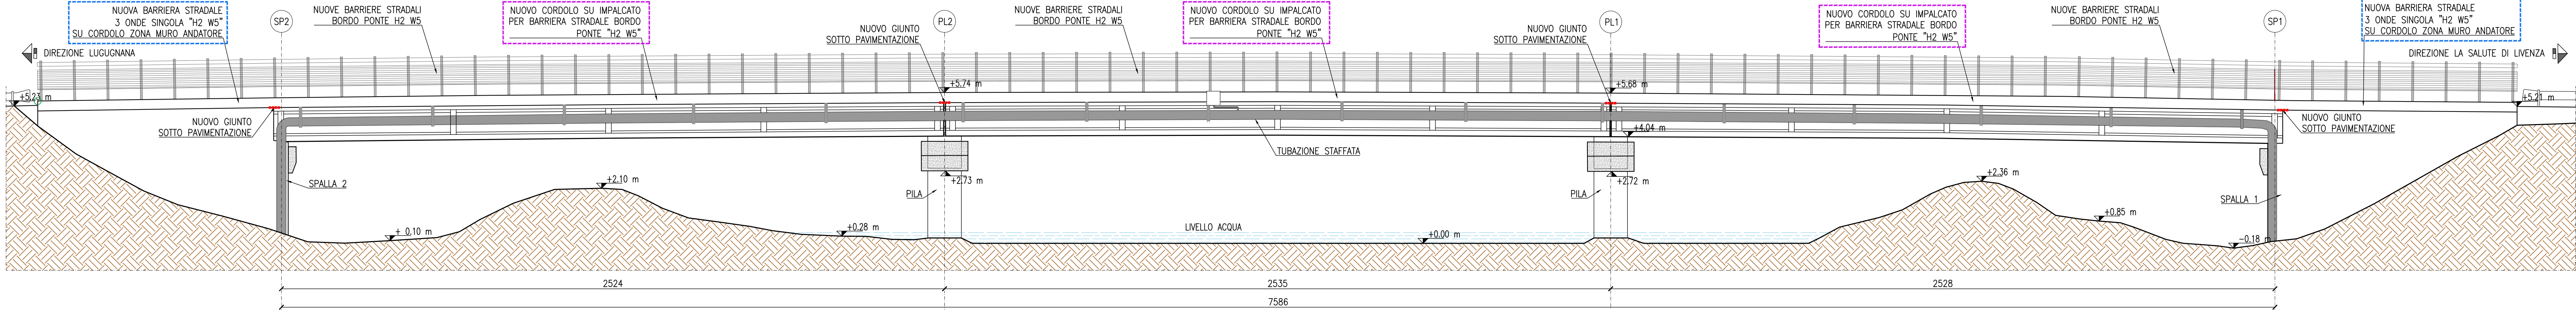

PROSPETTO SUD - UBICAZIONE INTERVENTI ESTRADOSSO

Scala 1:100

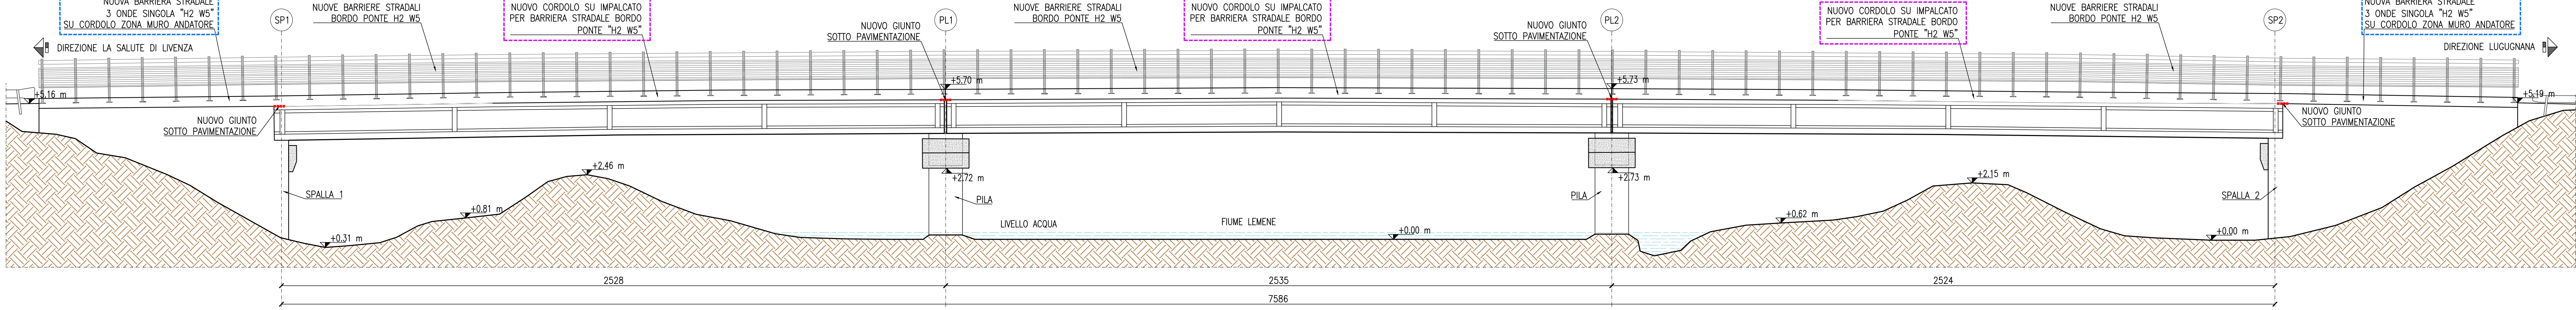

- LEGENDA INTERVENTI ESTRADOSSO:
- NUOVO CORDOLO SU IMPALCATO PER BARRIERA STRADALE BORDO PONTE
 - NUOVA BARRIERA STRADALE SU CORDOLO ZONA MURO ANDATORE
 - NUOVO GIUNTO SOTTO PAVIMENTAZIONE



CITTA' METROPOLITANA DI VENEZIA

Area Mobilità
Servizio Trasporti Eccezionali, Ponti e Piste Ciclabili

Cd Cons. San Marco 2662 - 30124 Venezia (VE)
Via Ferra Marghera, 191 - 30173 Mestre (VE)



PROGETTO DEFINITIVO-ESECUTIVO

INTERVENTI DI RISANAMENTO CONSERVATIVO E CONSOLIDAMENTO STRUTTURALE
PATRIMONIO PONTI LUNGO LE STRADE PROVINCIALI (MIT PONTI 2023)
S.P.42 "JESOLANA" - MANUFATTO ID 290
PONTE SUL FIUME LEMENE TRA I COMUNI DI SAN STINO DI LIVENZA E DI CAORLE

IL RESPONSABILE UNICO DEL PROGETTO
Arch. Alberto Parolin
SUPPORTO AL RUP
Arch. Francesco Finco

UBICAZIONE DELL' INTERVENTO
Ponte sul Fiume Lemene tra i Comuni di
S.Stino di Livenza e Caorle
SP42 "JESOLANA"

PROGETTAZIONE
REFERENTE DI PROGETTO:
Ing. Giacomo Sartori
COLLABORATORI:
Geom. Giovanni Greco

BS **progetti** S.r.l.
Via Roma n. 139
36010 - Povegliano (VI)
Tel. (+39) 0445 516548
Fax (+39) 0445 516549
www.bs-eng.net
info@bs-eng.net

PROGETTO
UBICAZIONE INTERVENTI
ESTRADOSSO

REV. DESCRIZIONE DATA
00 EMISSIONE PROGETTO DEFINITIVO-ESECUTIVO 16/12/2024

PE-STR-001

Scala: 1:100