




Scala 1:100

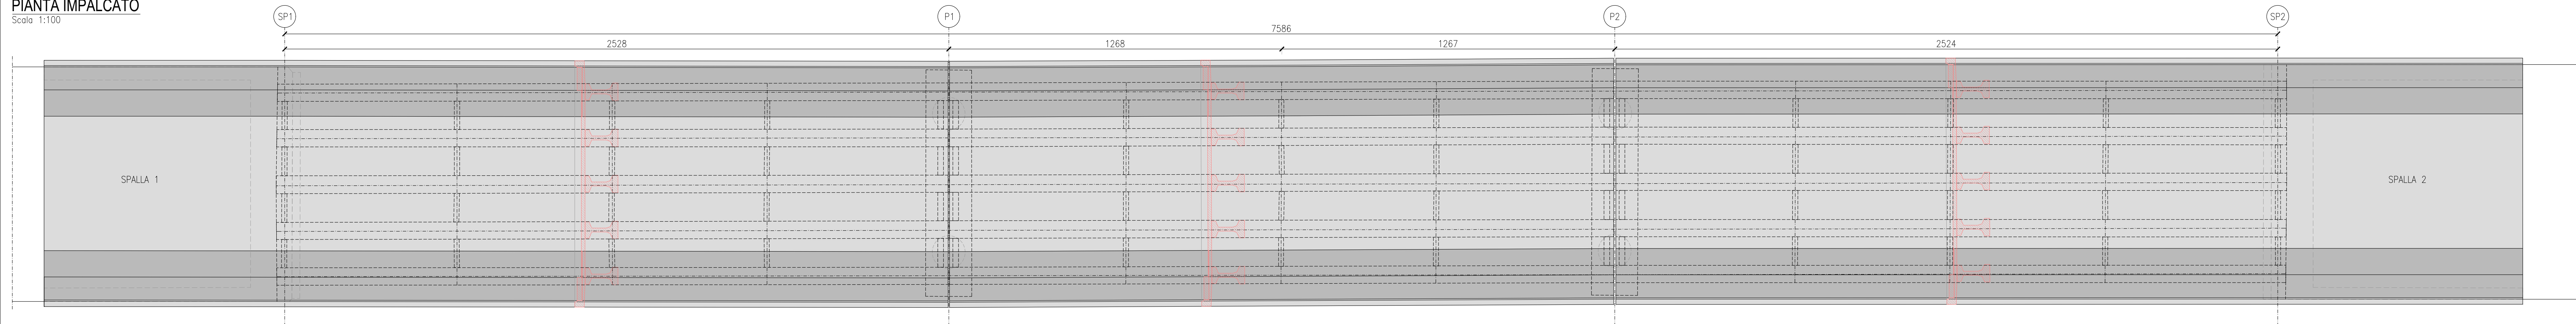

Scala 1:100

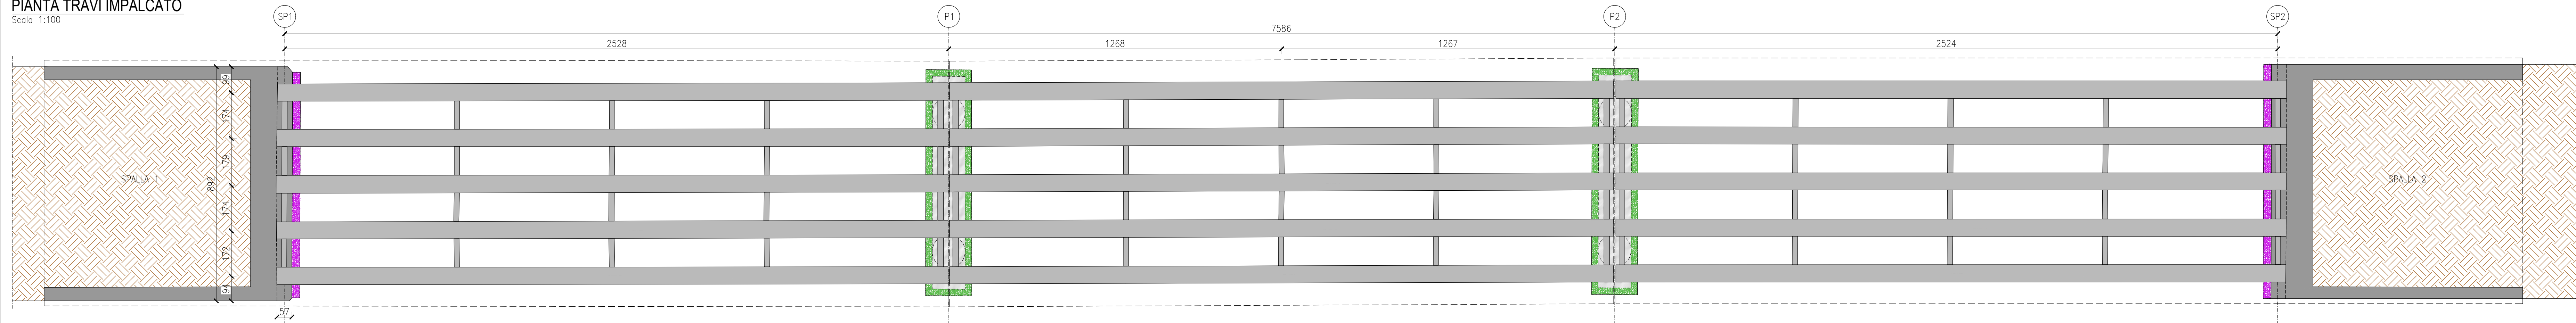

Scale 1:100

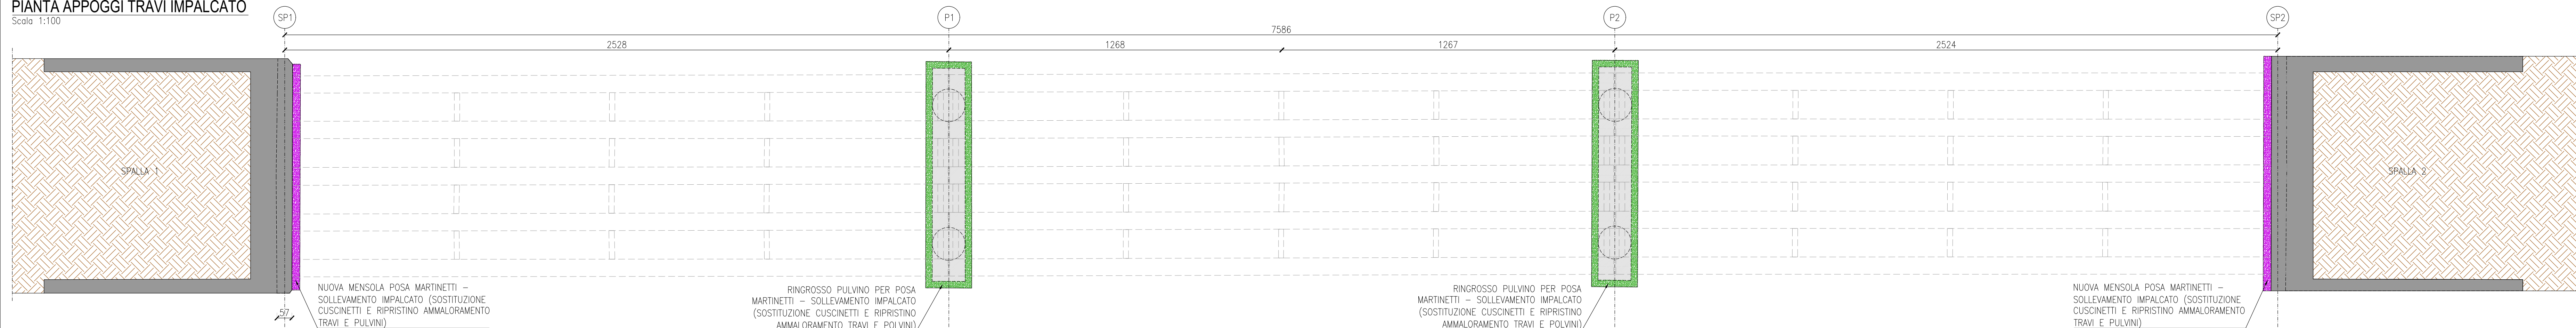


LEGENDA INTERVENTI INTRADOSSO:

----- APPOGGIO TIPO NEOARM


 NUOVA MENSOLA POSA MARTINETTI
SOLLEVAMENTO IMPALCATO

 RINGROSSO PULVINO PER POSA
MARTINETTI - SOLLEVAMENTO IMPALCATO


Scale 1:100

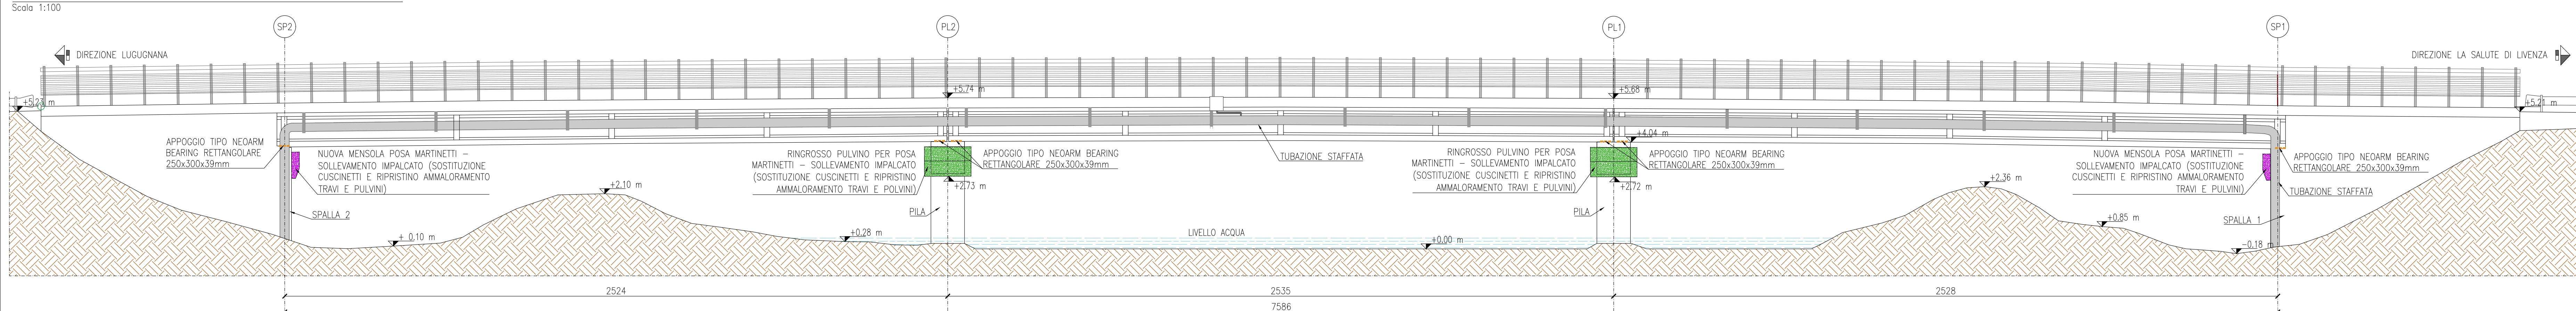


Scala 1:100

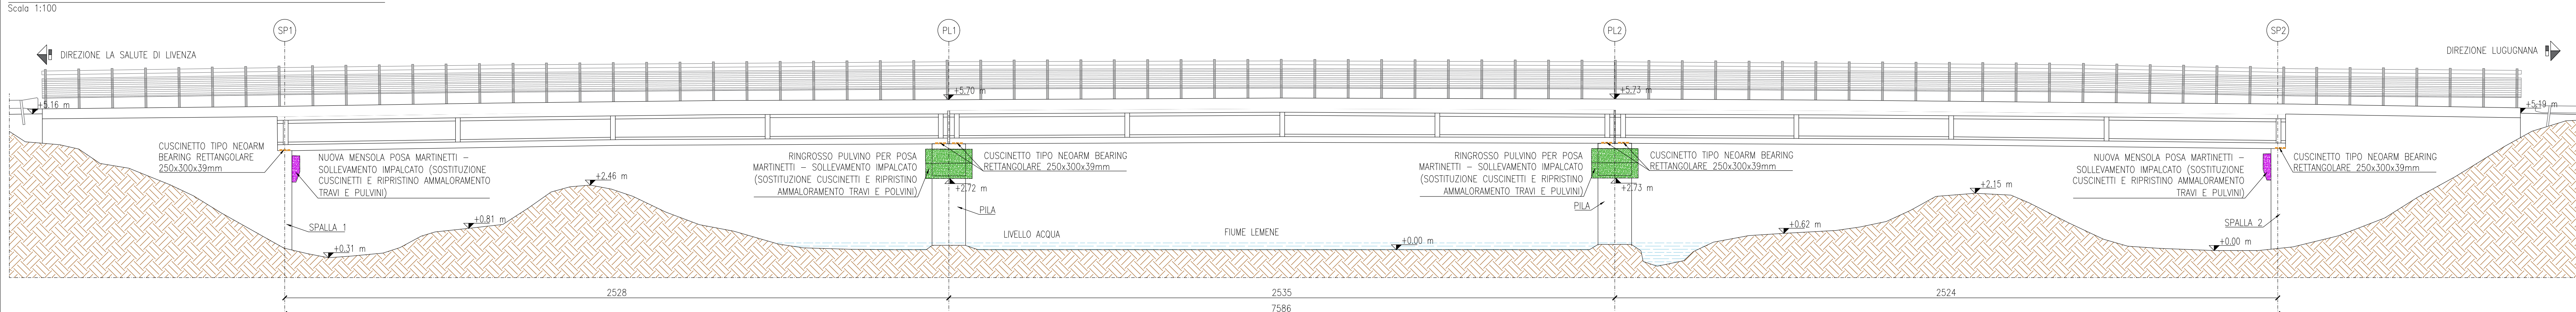


Scala 1:100

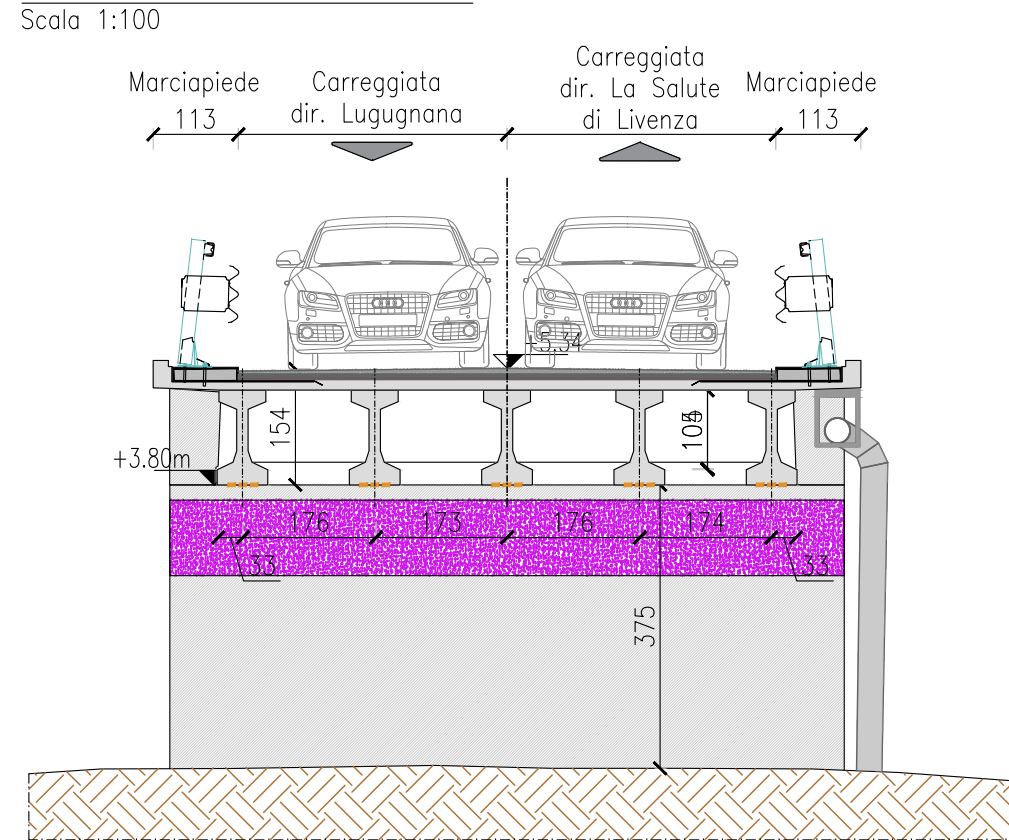


Scale 1:100

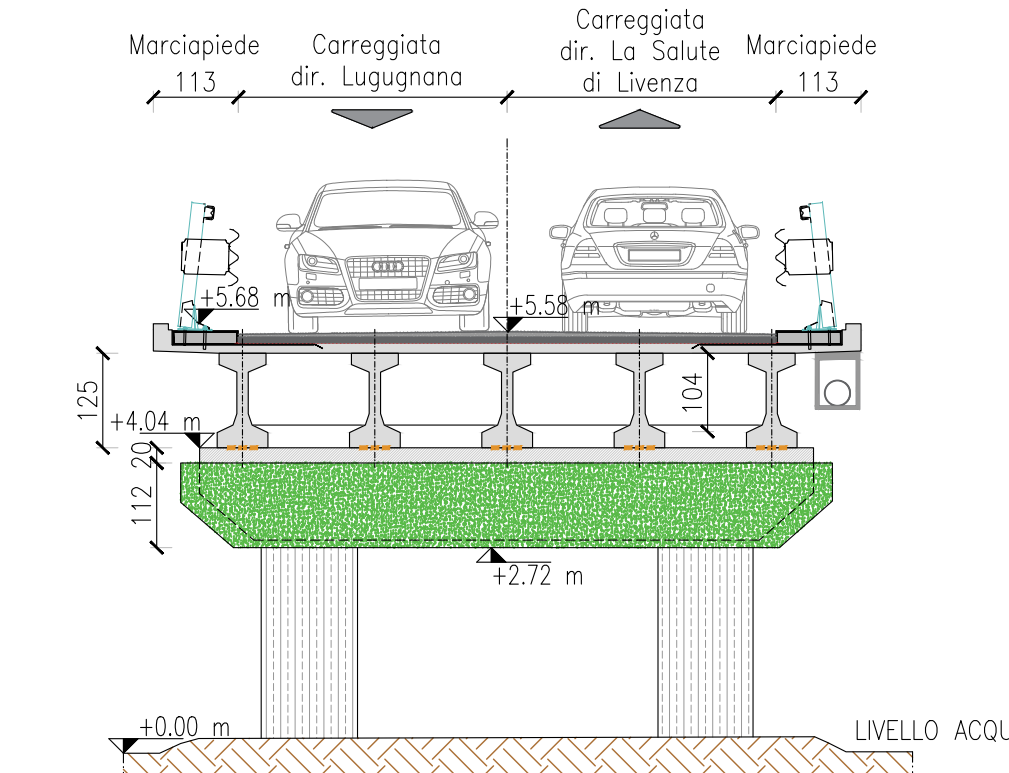

Scale 1:1

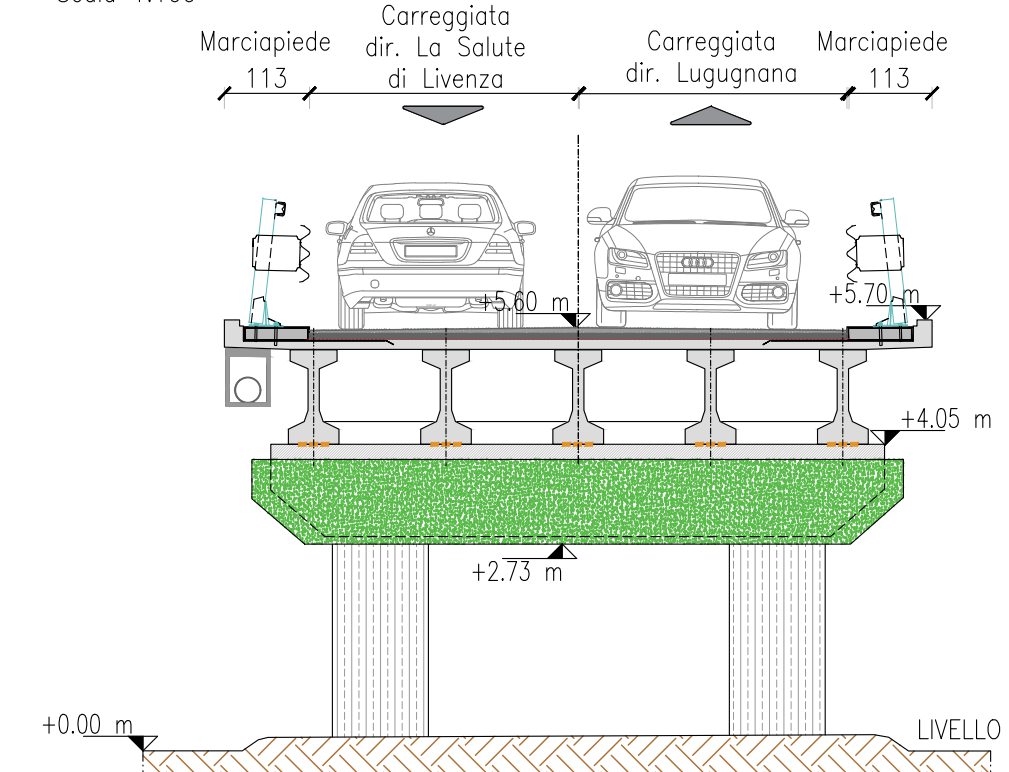

Scale 1:100

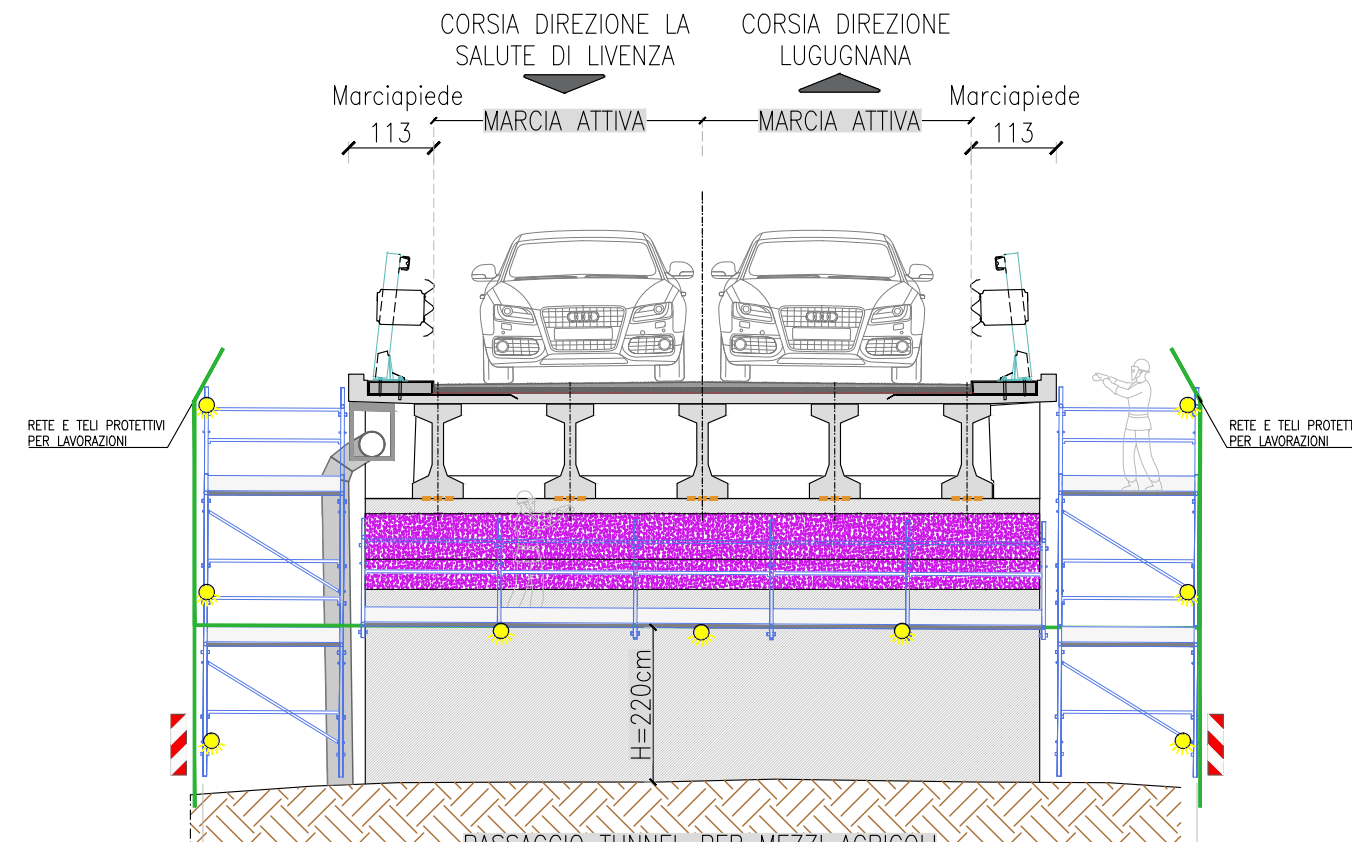

 CITTA' METROPOLITANA DI VENEZIA Area Mobilità Servizio Trasporti Eccezionali, Ponti e Piste Ciclabili Ca' Corner, San Marco 2662 - 30134 Venezia (VE) Via Forte Marghera, 191 - 30173 Mestre (VE)	
	
PROGETTO DEFINITIVO–ESECUTIVO	
INTERVENTI DI RISANAMENTO CONSERVATIVO E CONSOLIDAMENTO STRUTTURALE PATRIMONIO PONTI LUNGO LE STRADE PROVINCIALI (MIT PONTI 2023) S.P.42 "JESOLANA" – MANUFATTO ID 290 PONTE SUL FIUME LEMENE TRA I COMUNI DI SAN STINO DI LIVENZA E DI CAORLE	
IL RESPONSABILE UNICO DEL PROGETTO Arch. Alberto Parolin SUPPORTO AL RUP Arch. Francesca Finco	UBICAZIONE, DELL' INTERVENTO Ponte sul fiume Lemene tra i Comuni di S.Stino di Livenza e Caorle SP42 "JESOLANA"
PROGETTAZIONE REFERENTE DI PROGETTO: Ing. Gianluca Sartori COLLABORATORI: Geom. Giovanni Greco	 BS progetti s.r.l. Via Roma n. 130 30100 - Venezia (VE) I. 049 041 519540 A. IVA 04505640271 www.bs-proj.net progetti.bs-proj.net info@bs-proj.net
REV. 00	DESCRIZIONE EMISSIONE PROGETTO DEFINITIVO–ESECUTIVO DATA 16/12/2024
PE-STR-02	
SCALE: 1:100	