





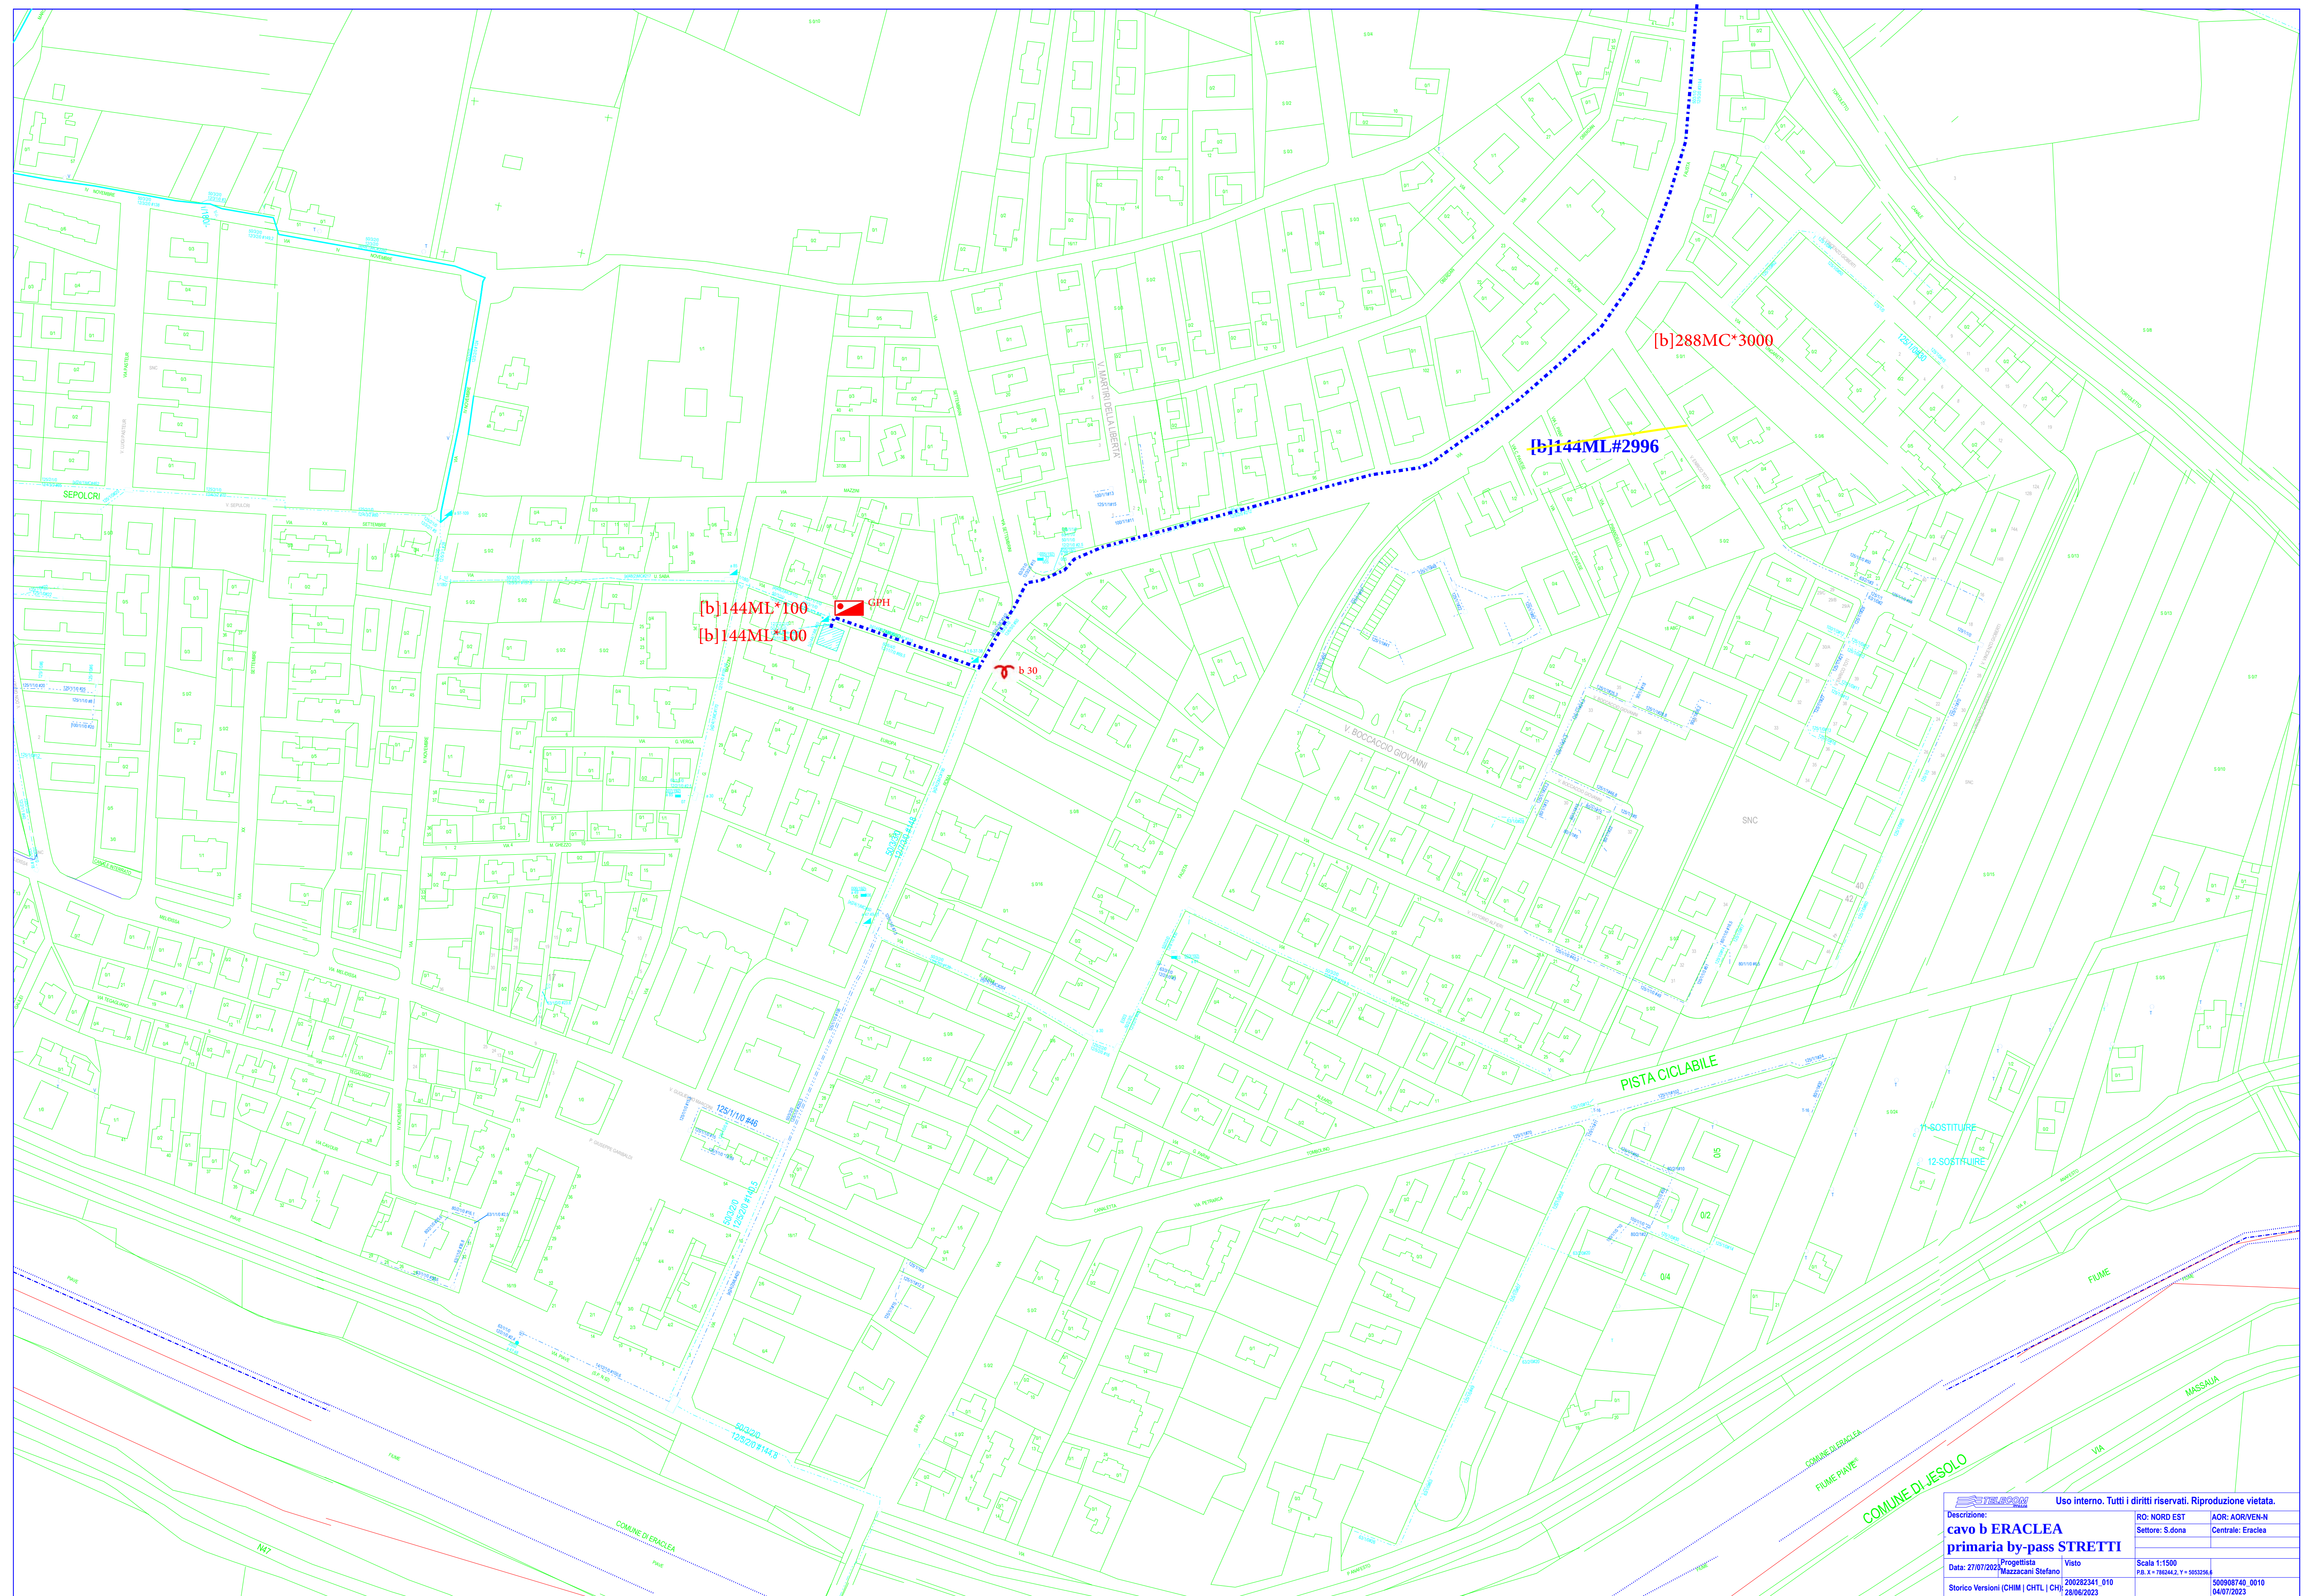


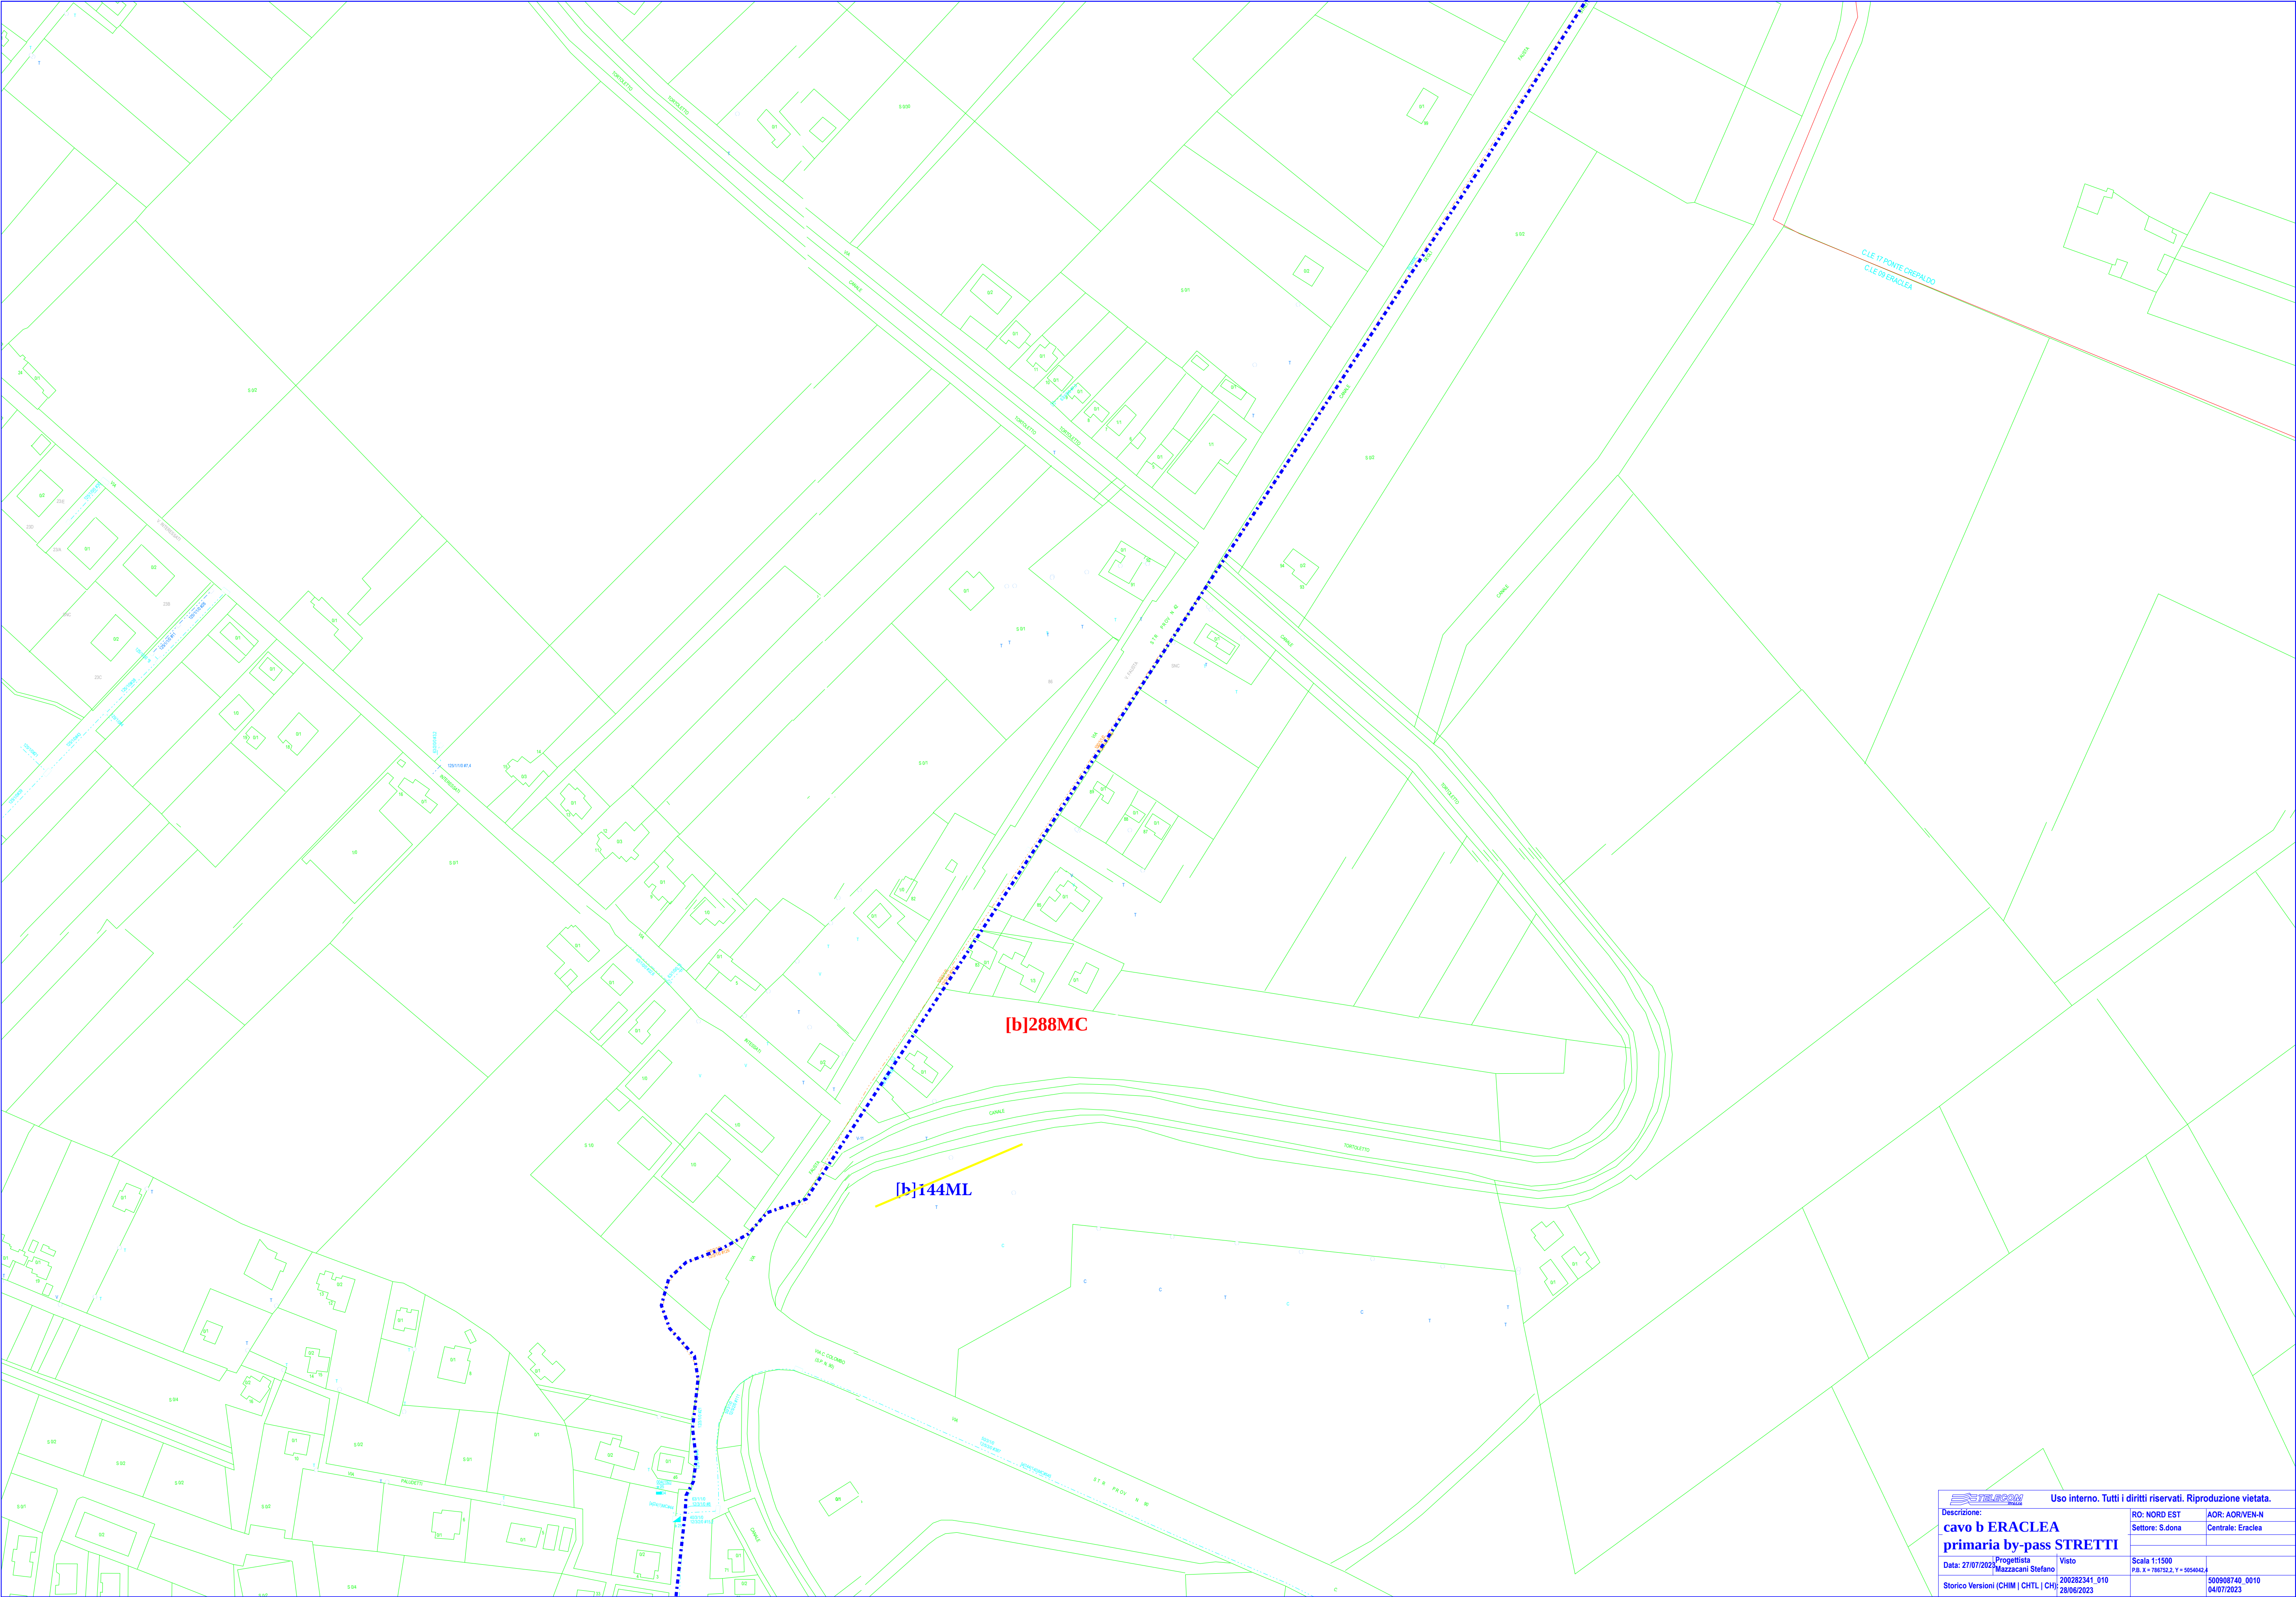


Uso interno. Tutti i diritti riservati. Riproduzione vietata.			
DESCRIZIONE cavo b ERACLEA primaria by-pass STRETTI Date: 27/07/2023 Progettista: Mazzacani Stefano Storico Versioni (CHIM CHTL CH):	RO: NORD EST		AOR: AORVEN-N
	Settore: S.dona		Centrale: Eraclea
	Scala: 1:1500		
	PB. X = 788732.2, Y = 5954842.4		
200282341_010		500908740_0010	
28/06/2023		04/07/2023	

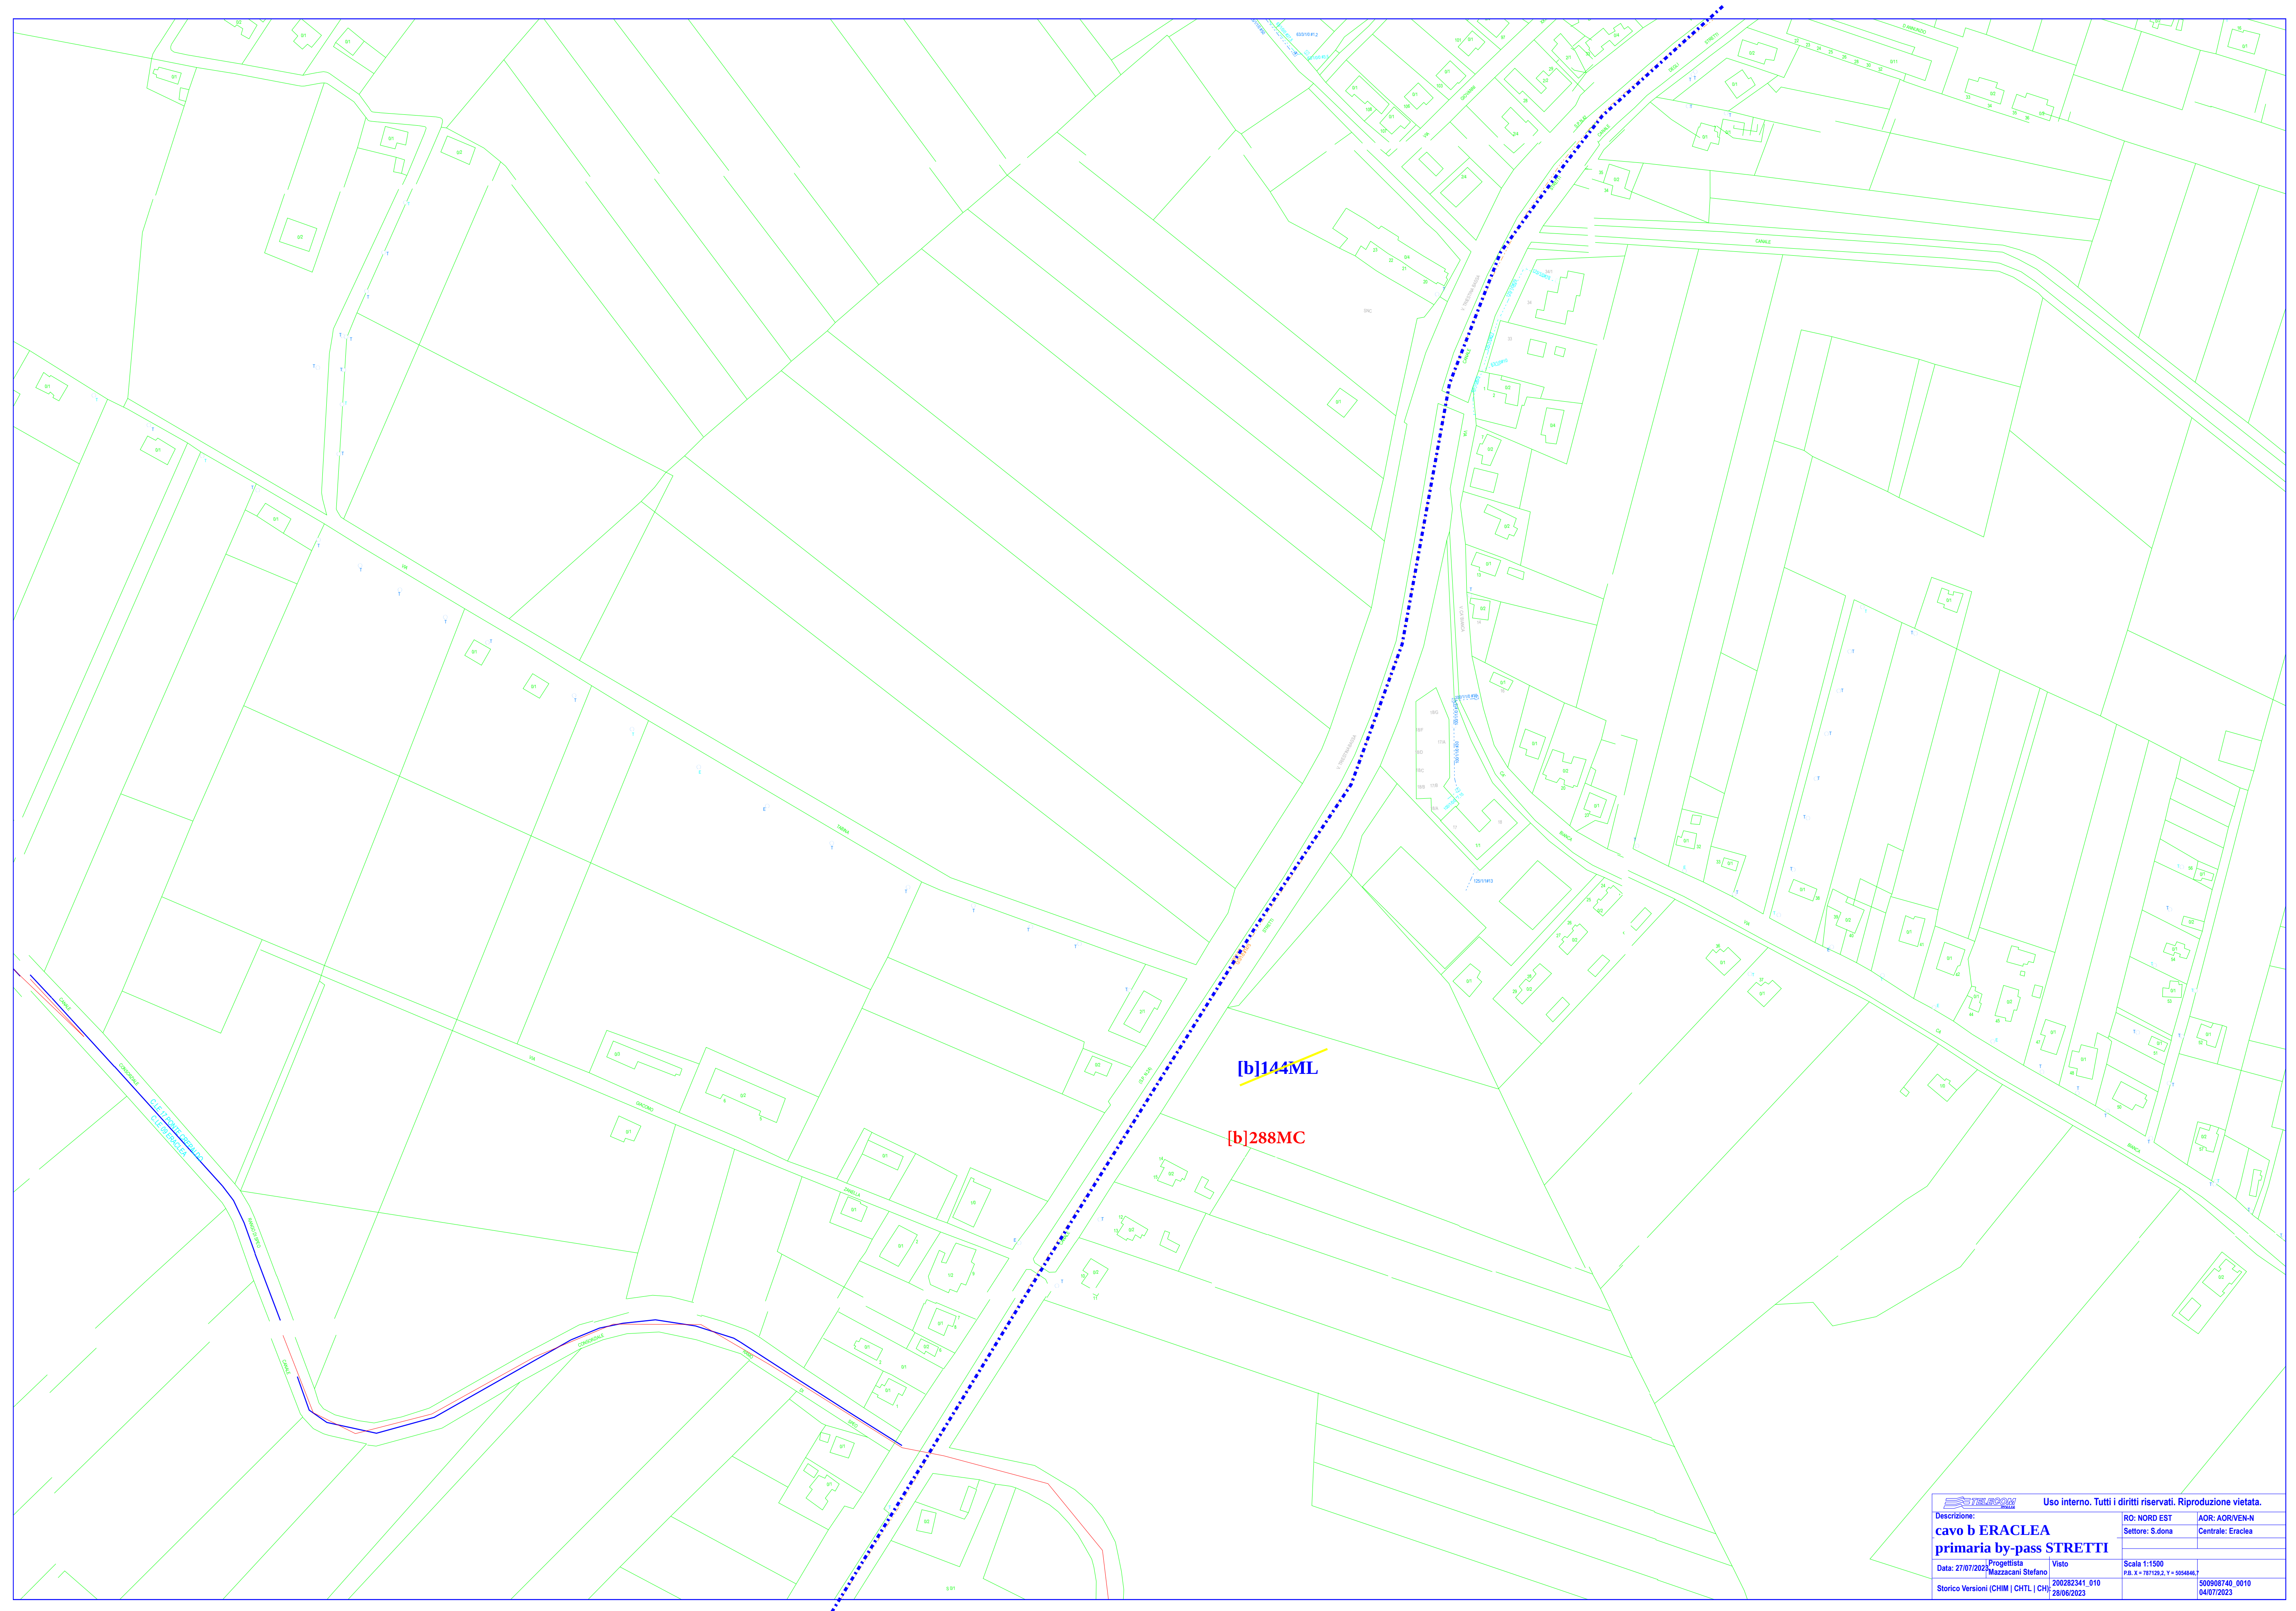

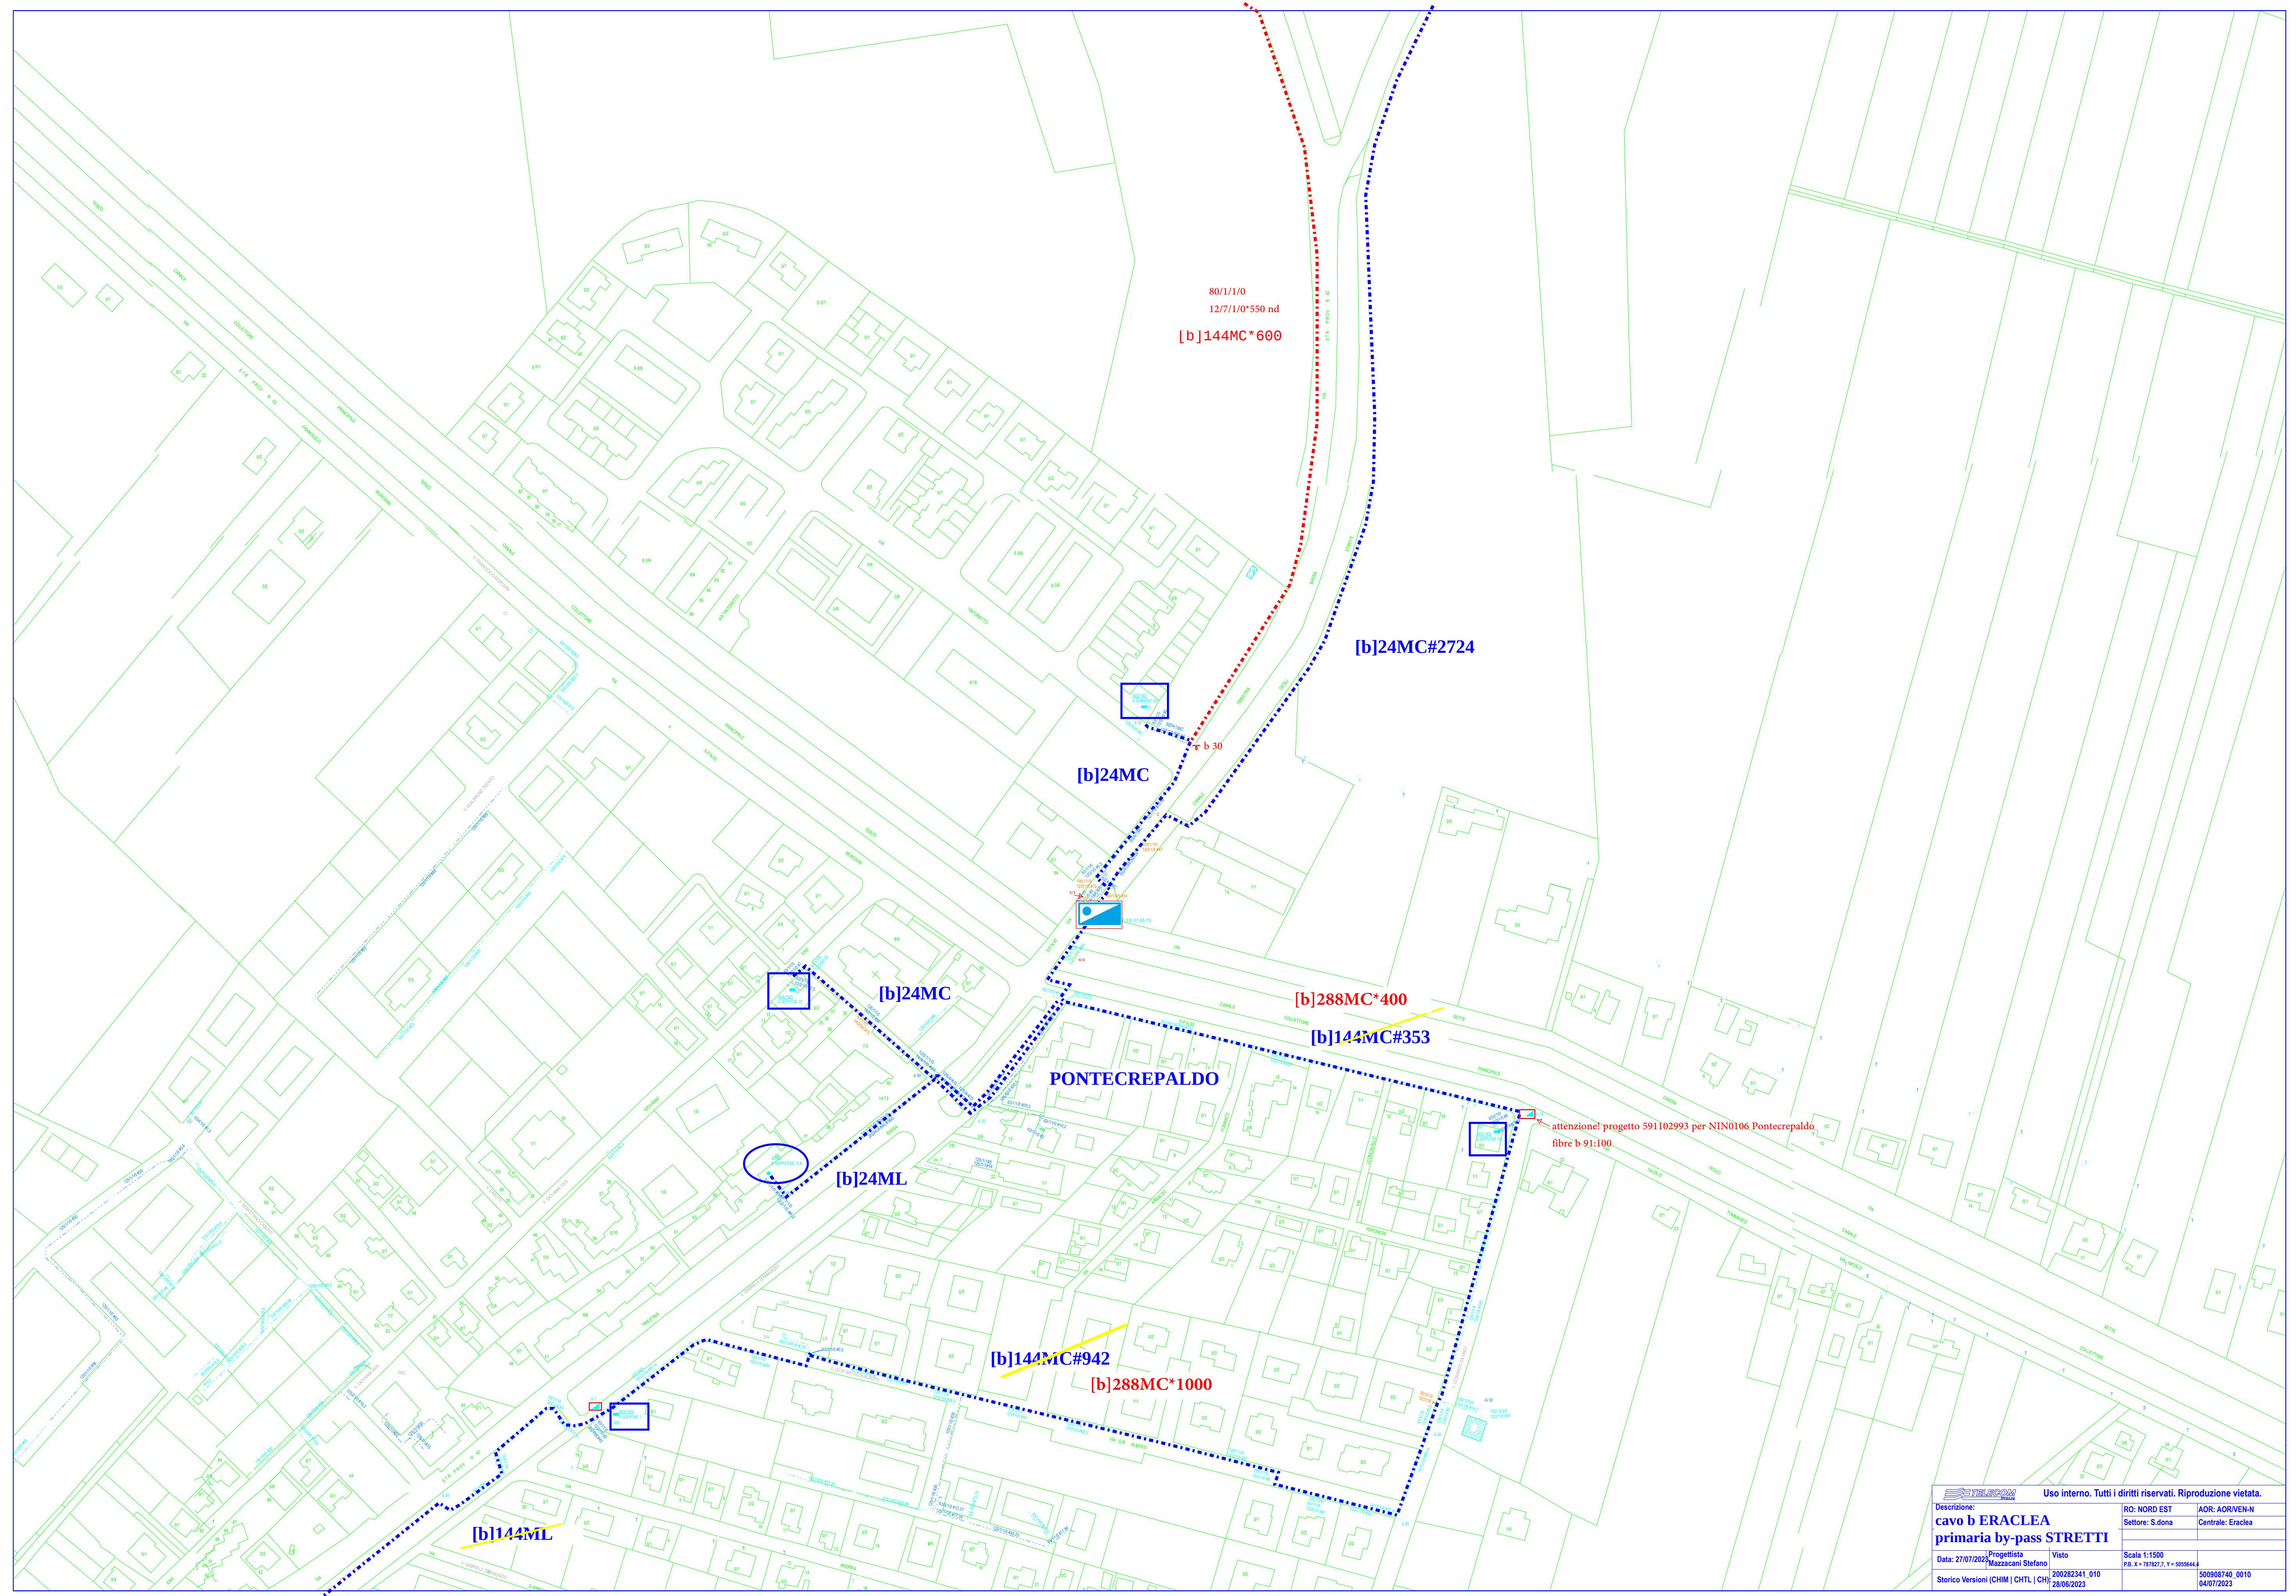

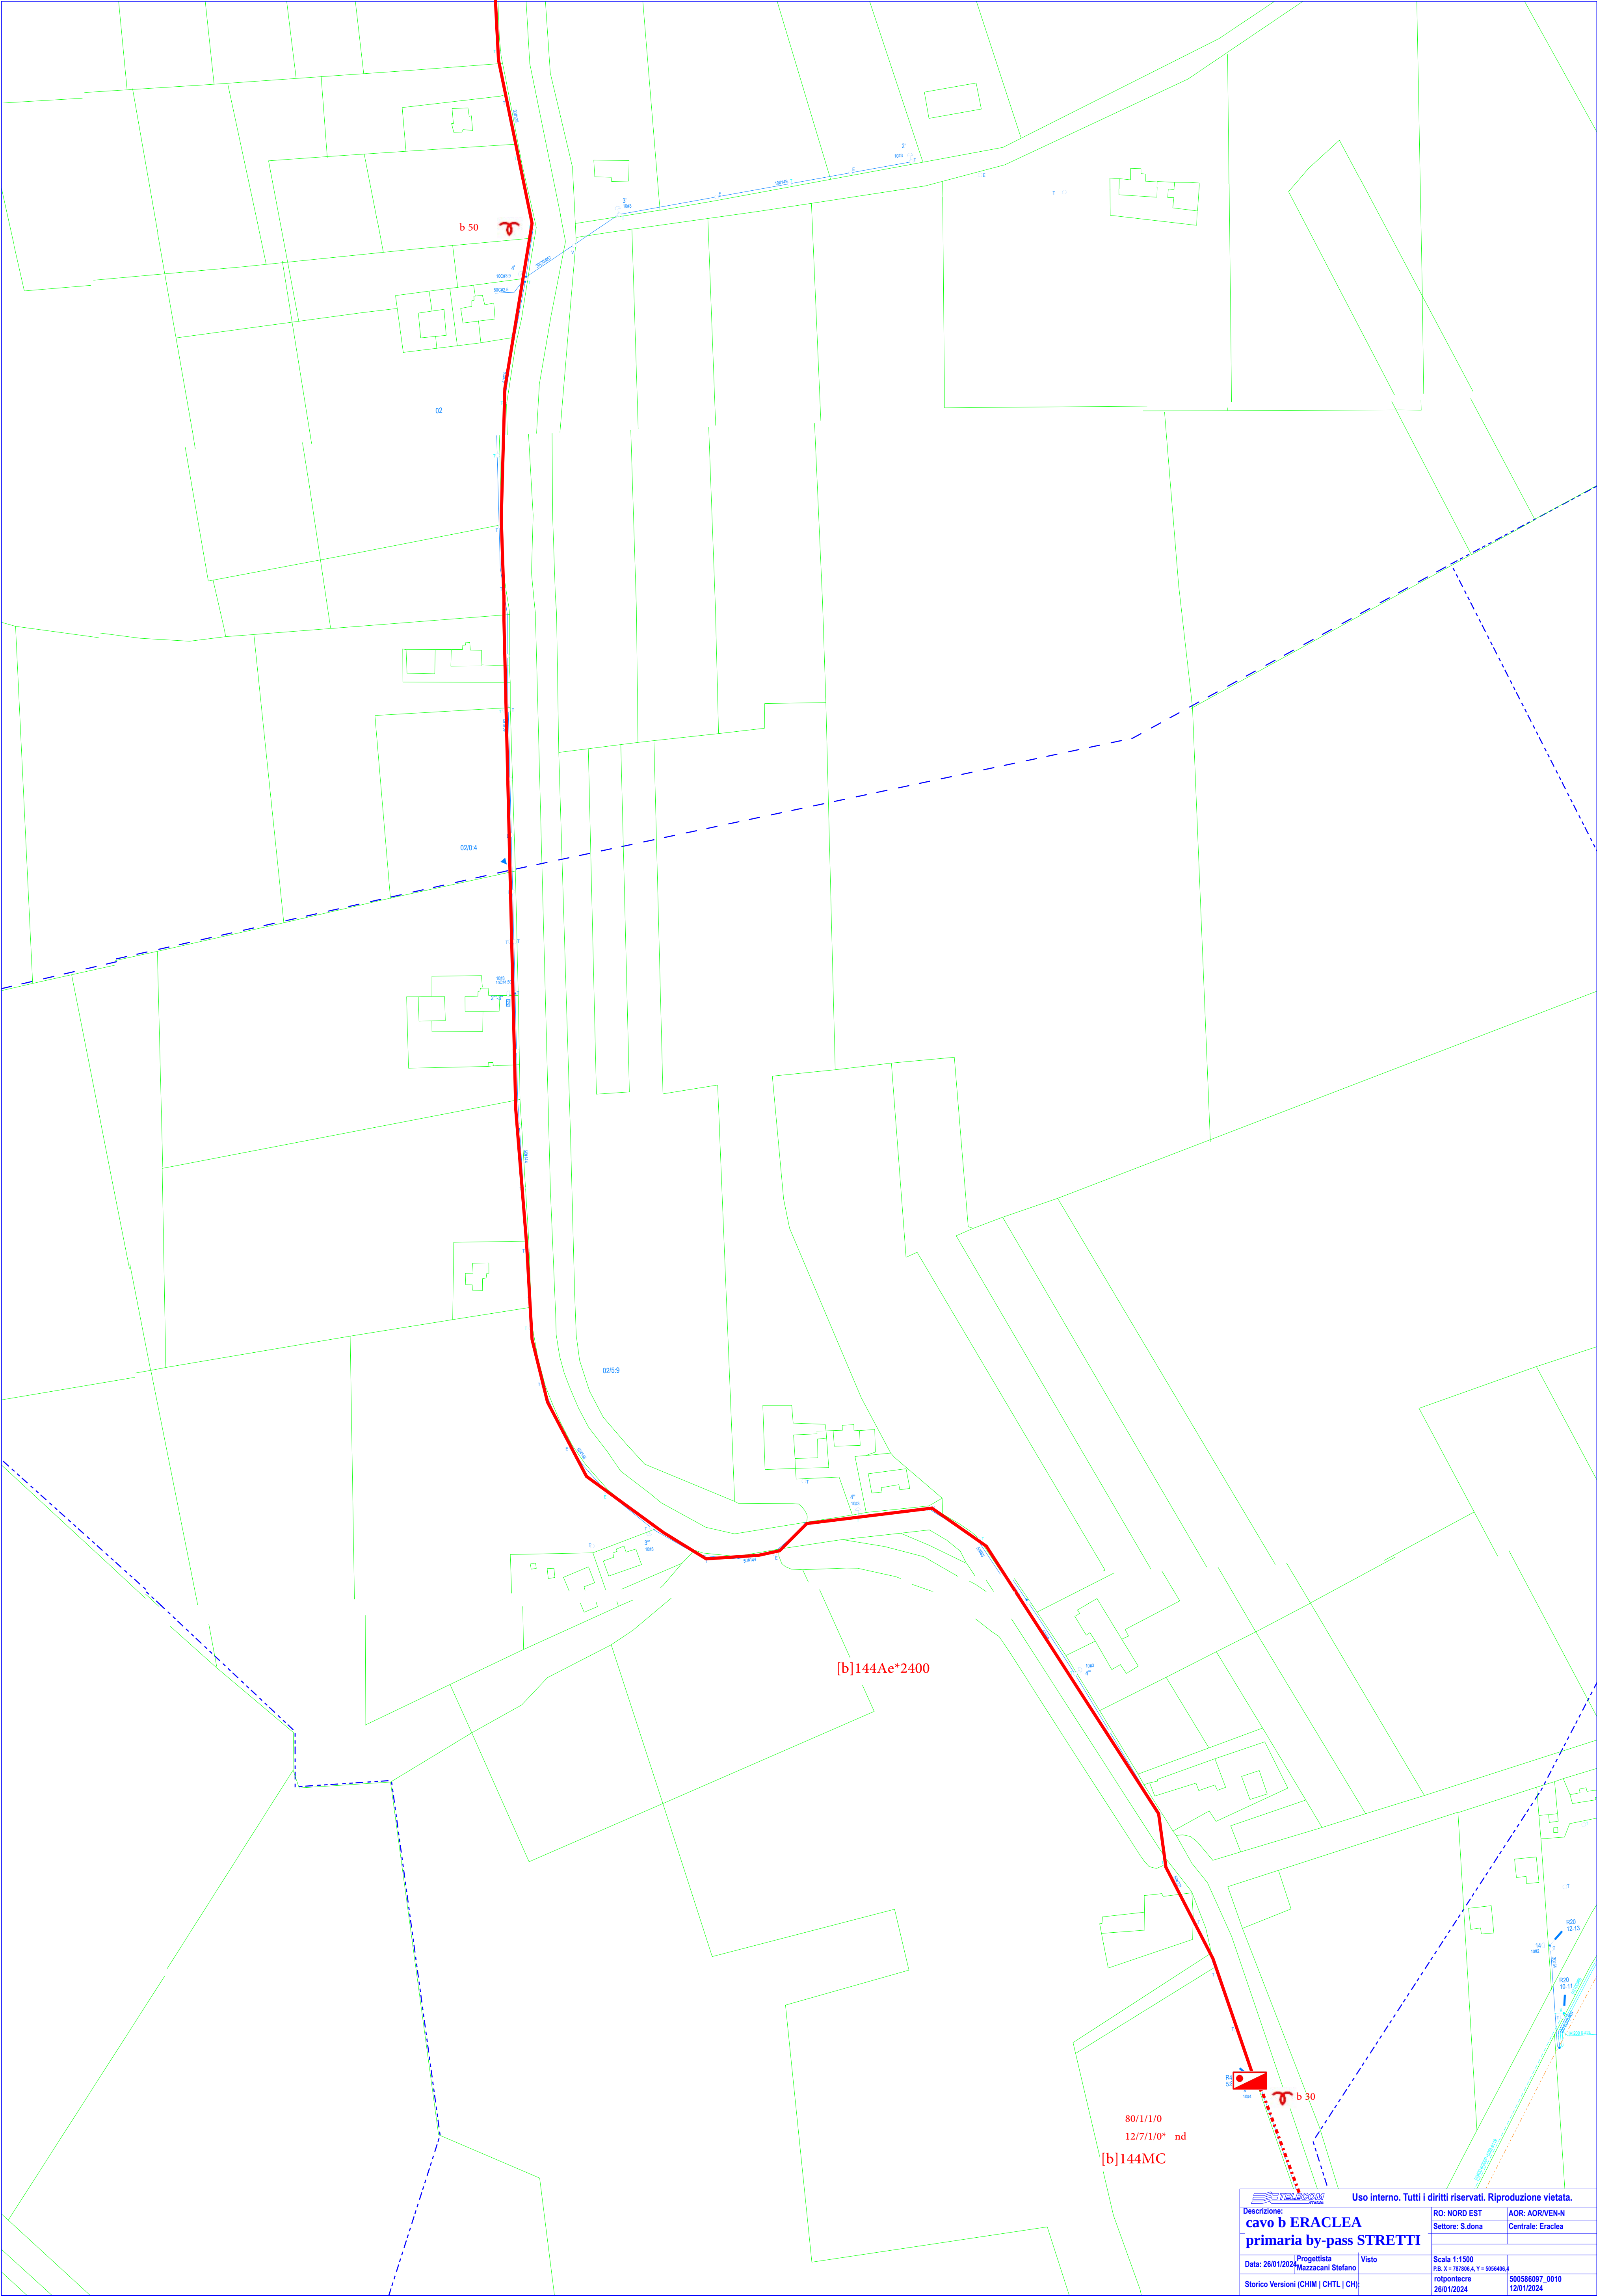

Uso interno. Tutti i diritti riservati. Riproduzione vietata.			
Descrizione: cavo b ERACLEA primaria by-pass STRETTI		RO: NORD EST Settore: S.dona	AOR: AOR/VEN-N Centrale: Eraclea
Data: 26/01/2024	Progettista Mazzacani Stefano	Viso	Scaia 1:1500 P.B. X = 787806.4, Y = 5056406.4
Storico Versioni (CHIM CHTL CH)		rotpontecre	500586097_0010 12/01/2024

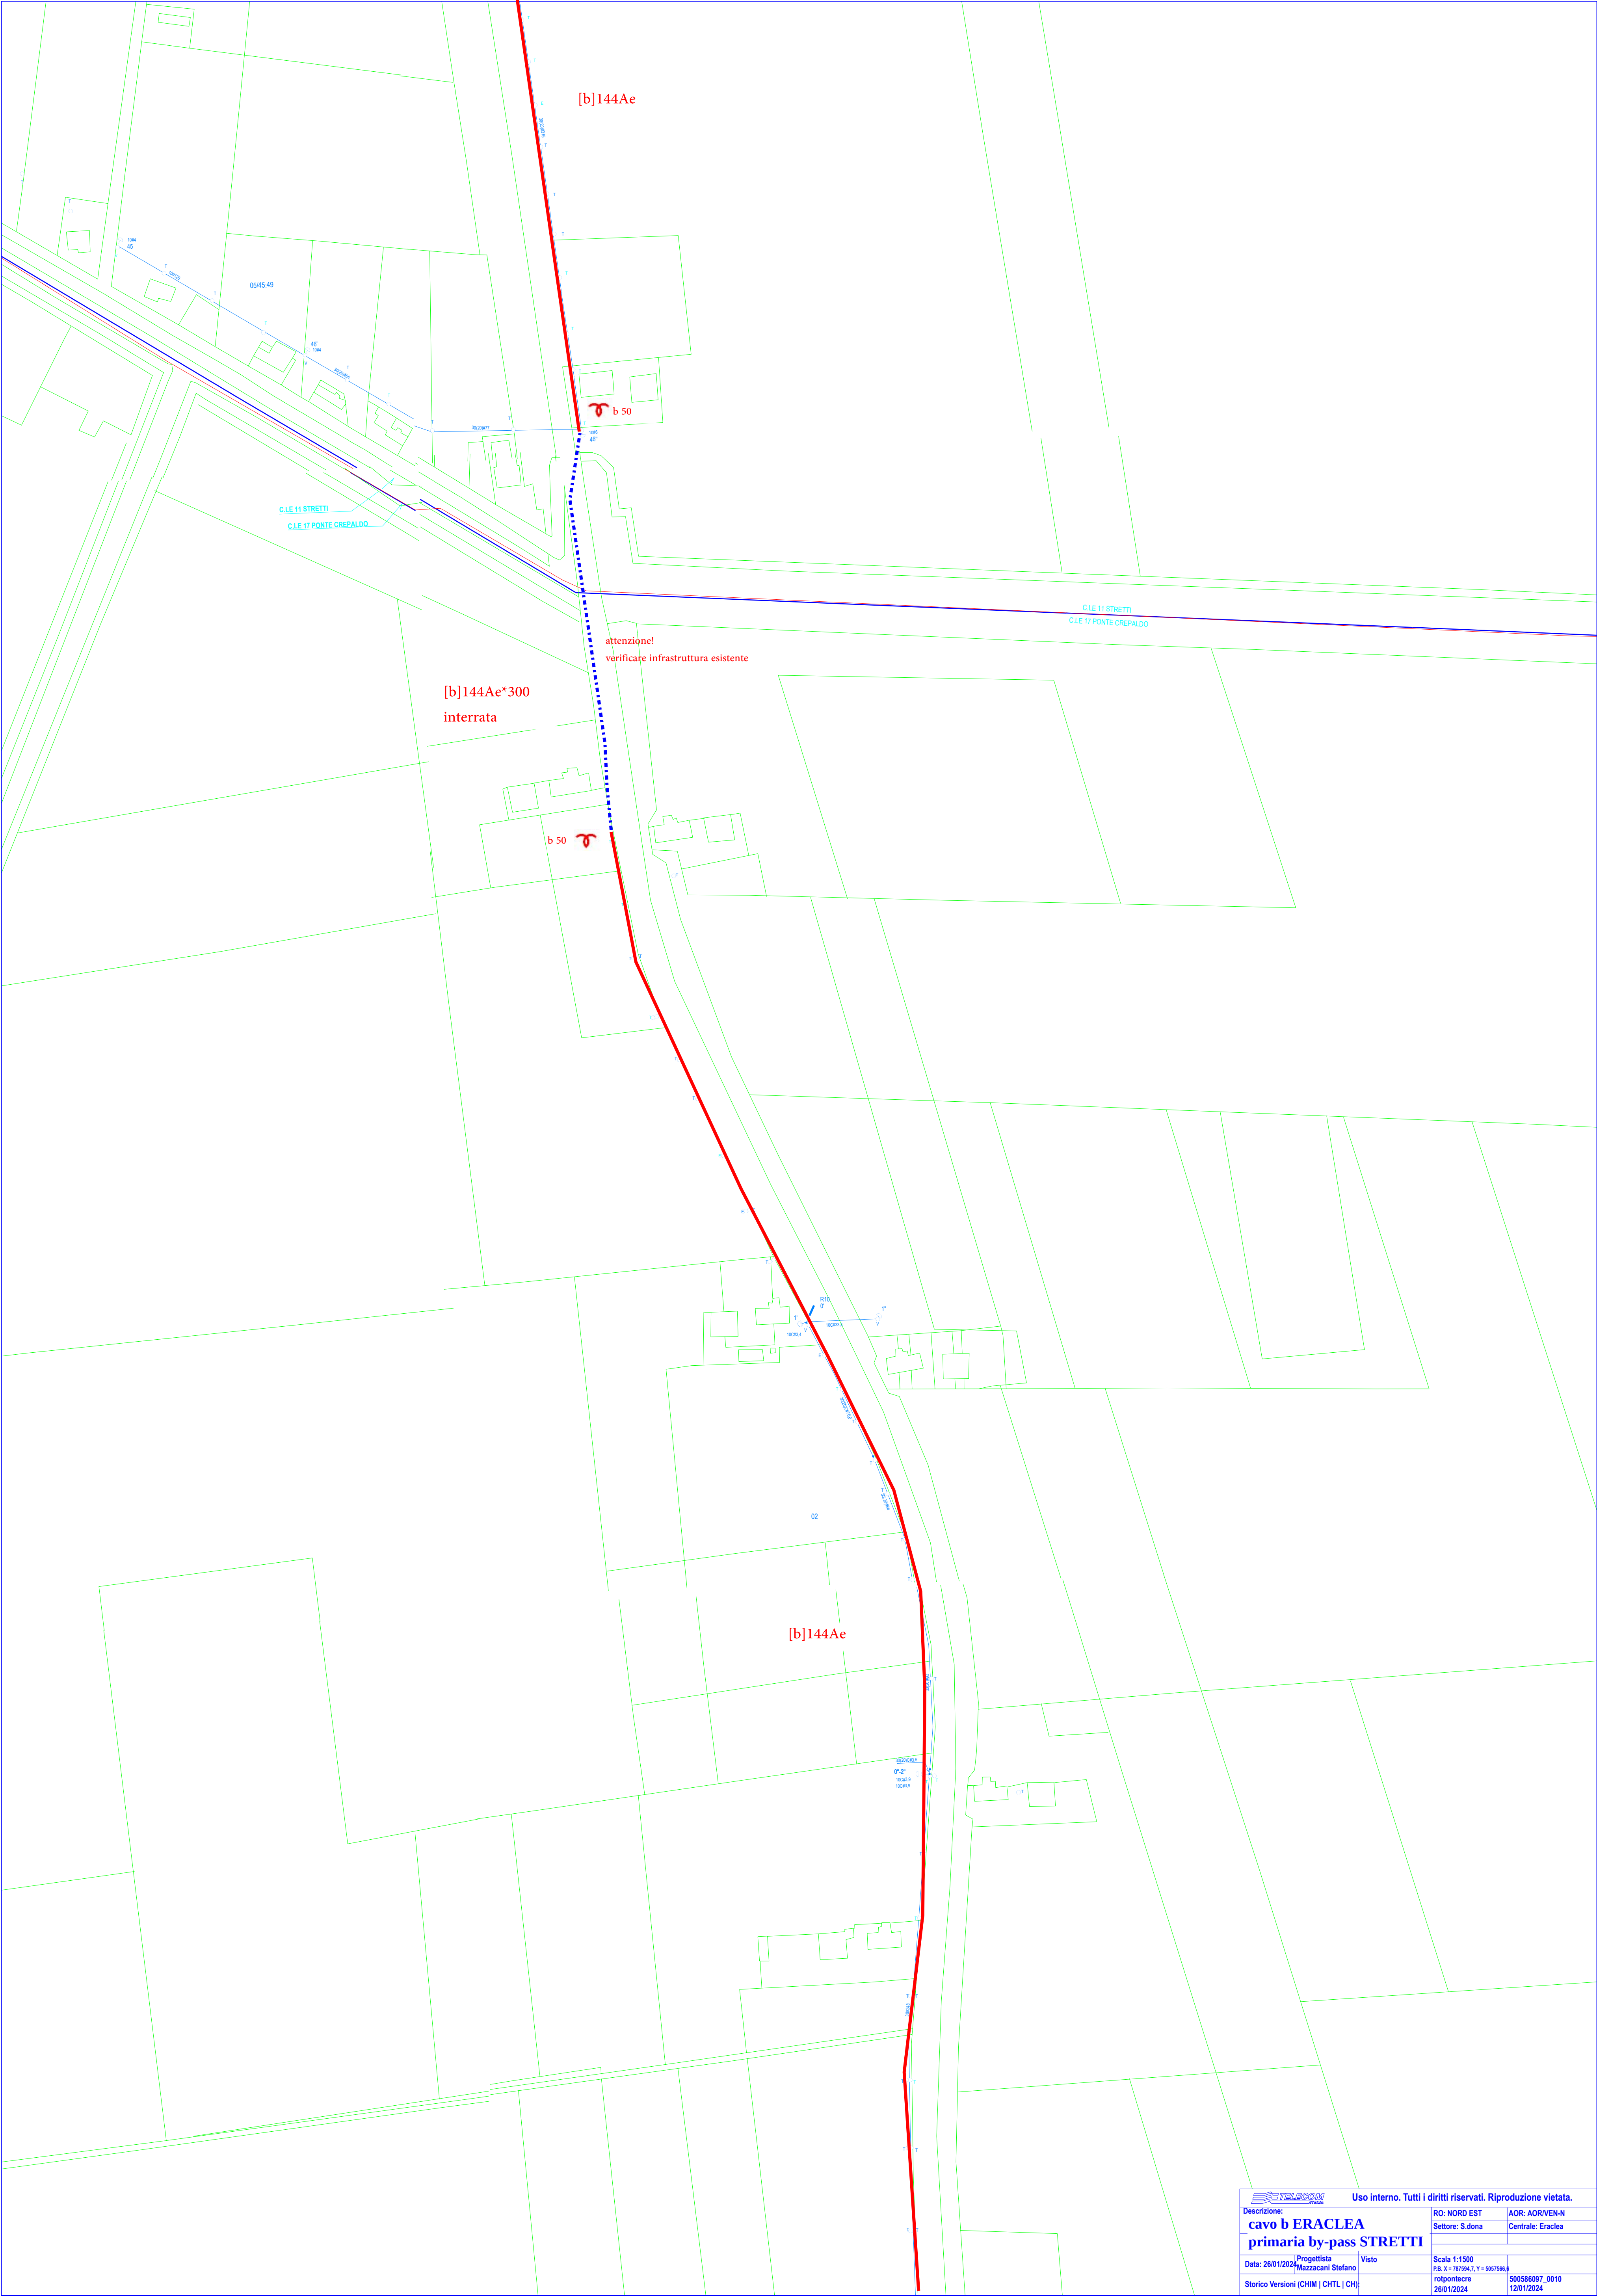

Uso interno. Tutti i diritti riservati. Riproduzione vietata.			
Descrizione: cavo b ERACLEA primaria by-pass STRETTI	RQ: NORD EST		AOR: AOR/VEN-N
	Settore: S.dona		Centrale: Eraclea
Data: 26/01/2024		Progettista Mazzacani Stefano	Viato
Storico Versioni (CHIM CHTL CH)		rotpontecre	500586097_0010
		26/01/2024	12/01/2024
		Scala 1:1500 P.B. X = 787594,7, Y = 5657568,8	

