


Rilievo stato di progetto  
con segnaletica di cantiere

Legenda:

- Transenna H 2.00 mt con rete zincata a maglia cm 15x15  
moduli non fissati con piedini zavorrati coperta con TNT verde
- Le transenne sono amovibili in caso di urgenza o necessità  
Ogni sera saranno chiuse con filo di ferro ritorto
- New jersey in plastica pieni di acqua
- Sagnale di divieto di transito e lavori in corso

Legenda

- Pozzetti Telecom
- Pozzetti Enel
- Caditoie e pozzetti
- Segnaletica verticale esistente
- Segnaletica verticale nuova
- Parcheggi

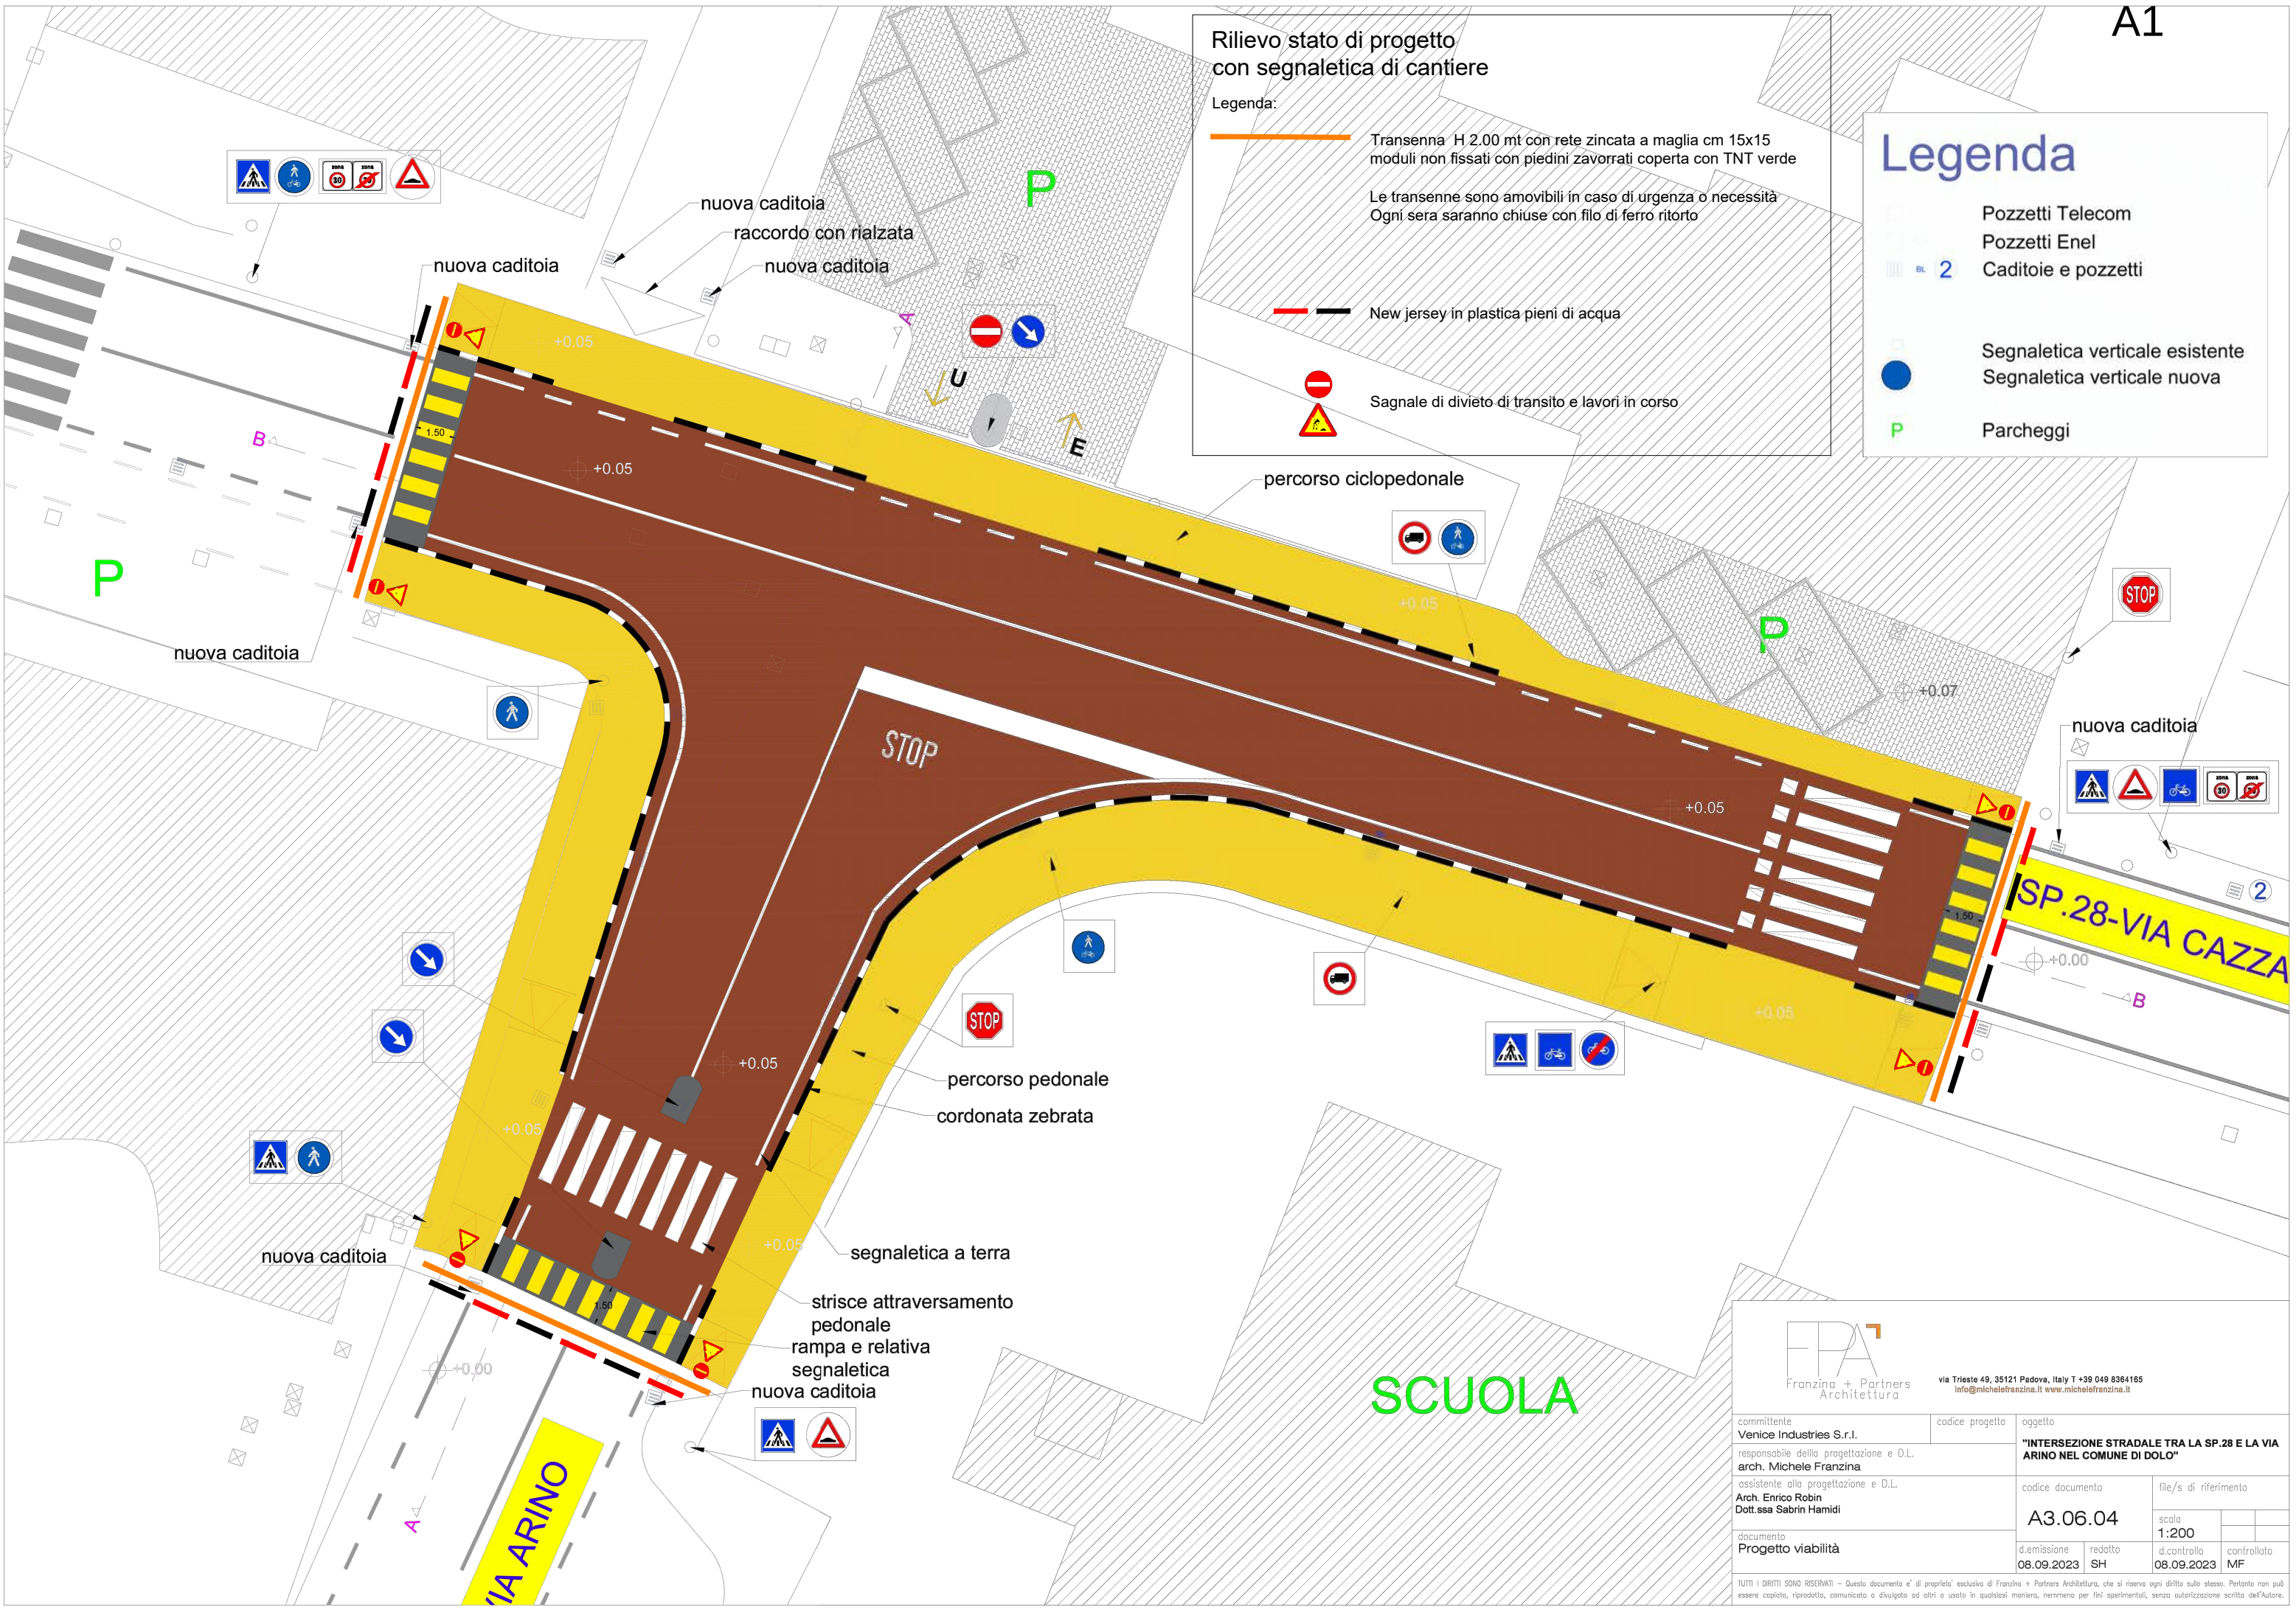

FPA

Franzina + Partners  
Architettura

Via Trieste 49, 35121 Padova, Italy T +39 049 8364165  
info@michelefranzina.it www.michelefranzina.it

|                                                                                      |                           |                              |                                                                                   |                       |
|--------------------------------------------------------------------------------------|---------------------------|------------------------------|-----------------------------------------------------------------------------------|-----------------------|
| committente<br>Venice Industries S.r.l.                                              |                           | codice progetto              | oggetto<br>"INTERSEZIONE STRADALE TRA LA SP.28 E LA VIA ARINO NEL COMUNE DI DOLO" |                       |
| responsabile della progettazione e D.L.<br>arch. Michele Franzina                    |                           | codice documento<br>A3.06.04 |                                                                                   | file/s di riferimento |
| assistente alla progettazione e D.L.<br>Arch. Enrico Robin<br>Dott.ssa Sabrin Hamidi |                           | scala<br>1:200               |                                                                                   |                       |
| documento<br>Progetto viabilità                                                      | d.emissione<br>08.09.2023 | redatto<br>SH                | d.controllo<br>08.09.2023                                                         | controllato<br>MF     |

TUTTI I DIRITTI SONO RISERVATI - Questo documento e' di proprieta' esclusiva di Franzina + Partners Architettura, che si riserva ogni diritto sullo stesso. Pertanto non puo' essere copiato, riprodotto, comunicato o divulgato ad altri o usato in qualsiasi maniera, nemmeno per fini sperimentali, senza autorizzazione scritta dell'Autore.