


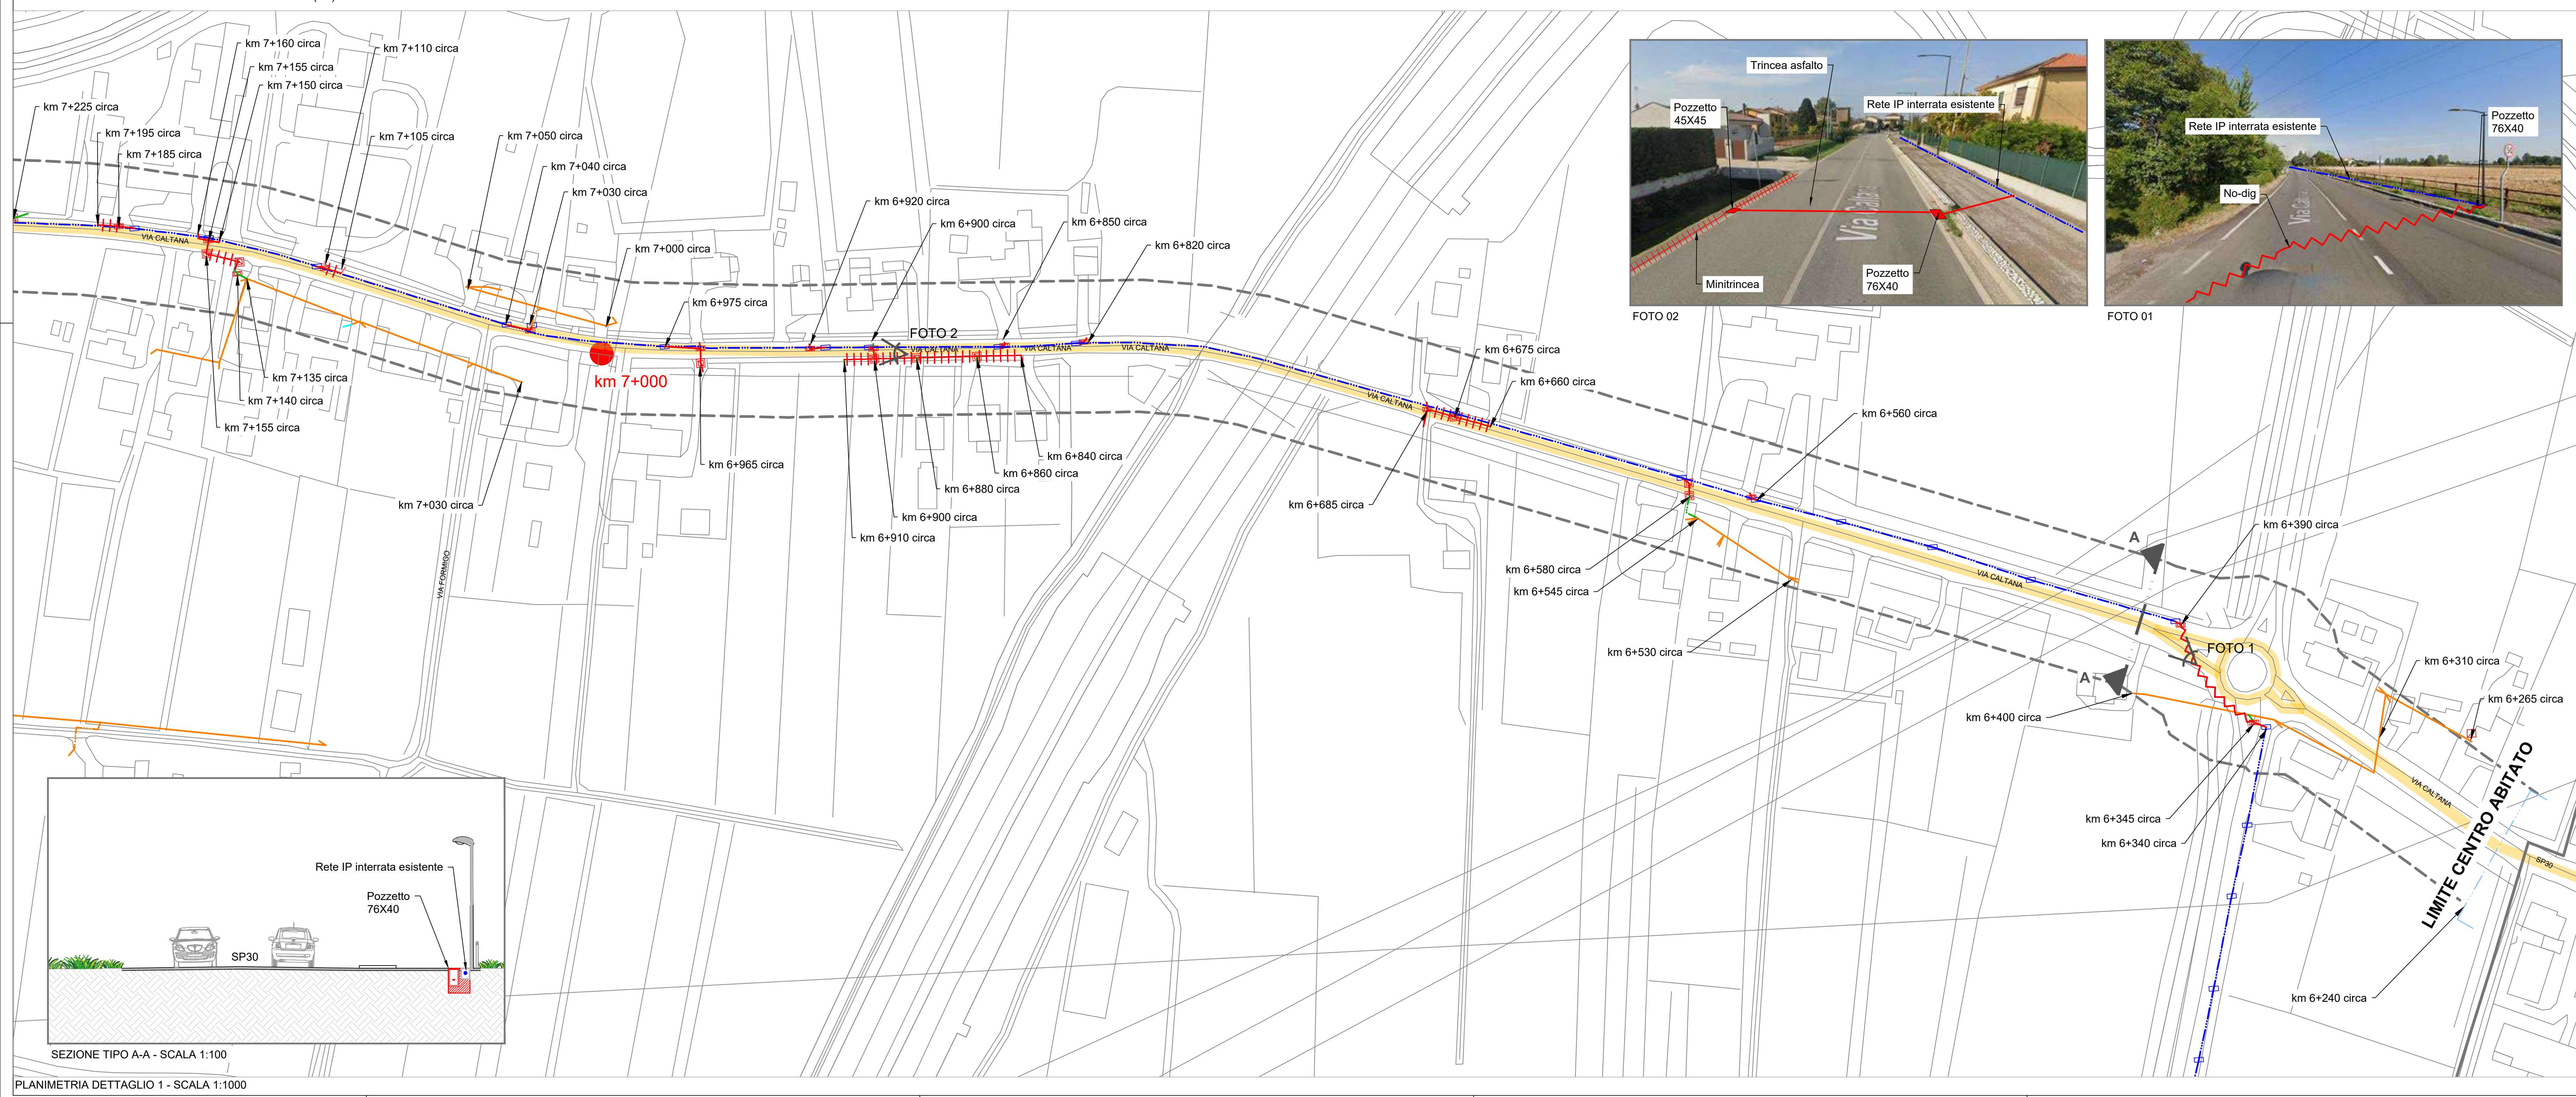

- LEGENDA SIMBOLOGIA INFRASTRUTTURE:
- Trincea
 - Trincea Pregiata
 - Trincea Sterrato
 - Minitrincea
 - Microtrincea
 - No Dig
 - Rete Interrata ED
 - Rete Aerea ED
 - Rete Interrata Altri Operatori
 - Rete Aerea Altri Operatori
 - Rete Interrata Illuminazione Pubblica
 - Rete Aerea Illuminazione Pubblica
 - Canale VTR/FeZn staffata
 - Pozzetto affiorante 40x15 nuova posa
 - Pozzetto affiorante 45x45 nuova posa
 - Pozzetto affiorante 76x40 nuova posa
 - Pozzetto affiorante 90x70 nuova posa
 - Pozzetto affiorante 125x80 nuova posa
 - Pozzetto affiorante 220x170 nuova posa
 - PTA Aereo
 - PFS - Armadio tecnico
 - Armadio stradale CAB8
 - Armadio stradale CABS4
 - Armadio stradale CABSF

- PLATANI
- LIMITE CENTRO ABITATO
- CONFINE COMUNALE
- FASCIA DI RISPETTO SP 30
- SP 30
- CEPPO CHILOMETRICO (KM 0+000)

PROGETTO OTTICO DEL COMUNE DI MIRANO
CHE RICADE SUI TERRITORI COMUNALI DI
MIRANO E SANTA MARIA DI SALA



REALIZZAZIONE, POSA IN OPERA E SERVIZIO DI MANUTENZIONE
DI IMPIANTI IN FIBRA OTTICA

COMMITTENTE

open fiber

REGIONAL MANAGER
REGIONE VENETO
ALBERTO SPERANDIO

PROGETTISTA

Azienda certificata ISO 9001:2015
RINA n.5923/01/S IQNet n.IT-19510

DEAL PRO

ISTANZA DI AUTORIZZAZIONE

SABORDATO		DATA	
SP 30 "ORIAGO - VILLANOVA DI CAMPOSAMPIETRO" FUORI CENTRO ABITATO		P.J. / V.S.	
VERIFICATO			
APPROVATO			
PROGETTO OTTICO DEL COMUNE DI MIRANO (VE)		AG	
REVISIONE		SCALA	
1.0		Varie	
1.1		TAVOLA	
1.2		NOME FILE	
		MIRANO-VE-11_02W_02E-PL_SP30_OUT-10	