



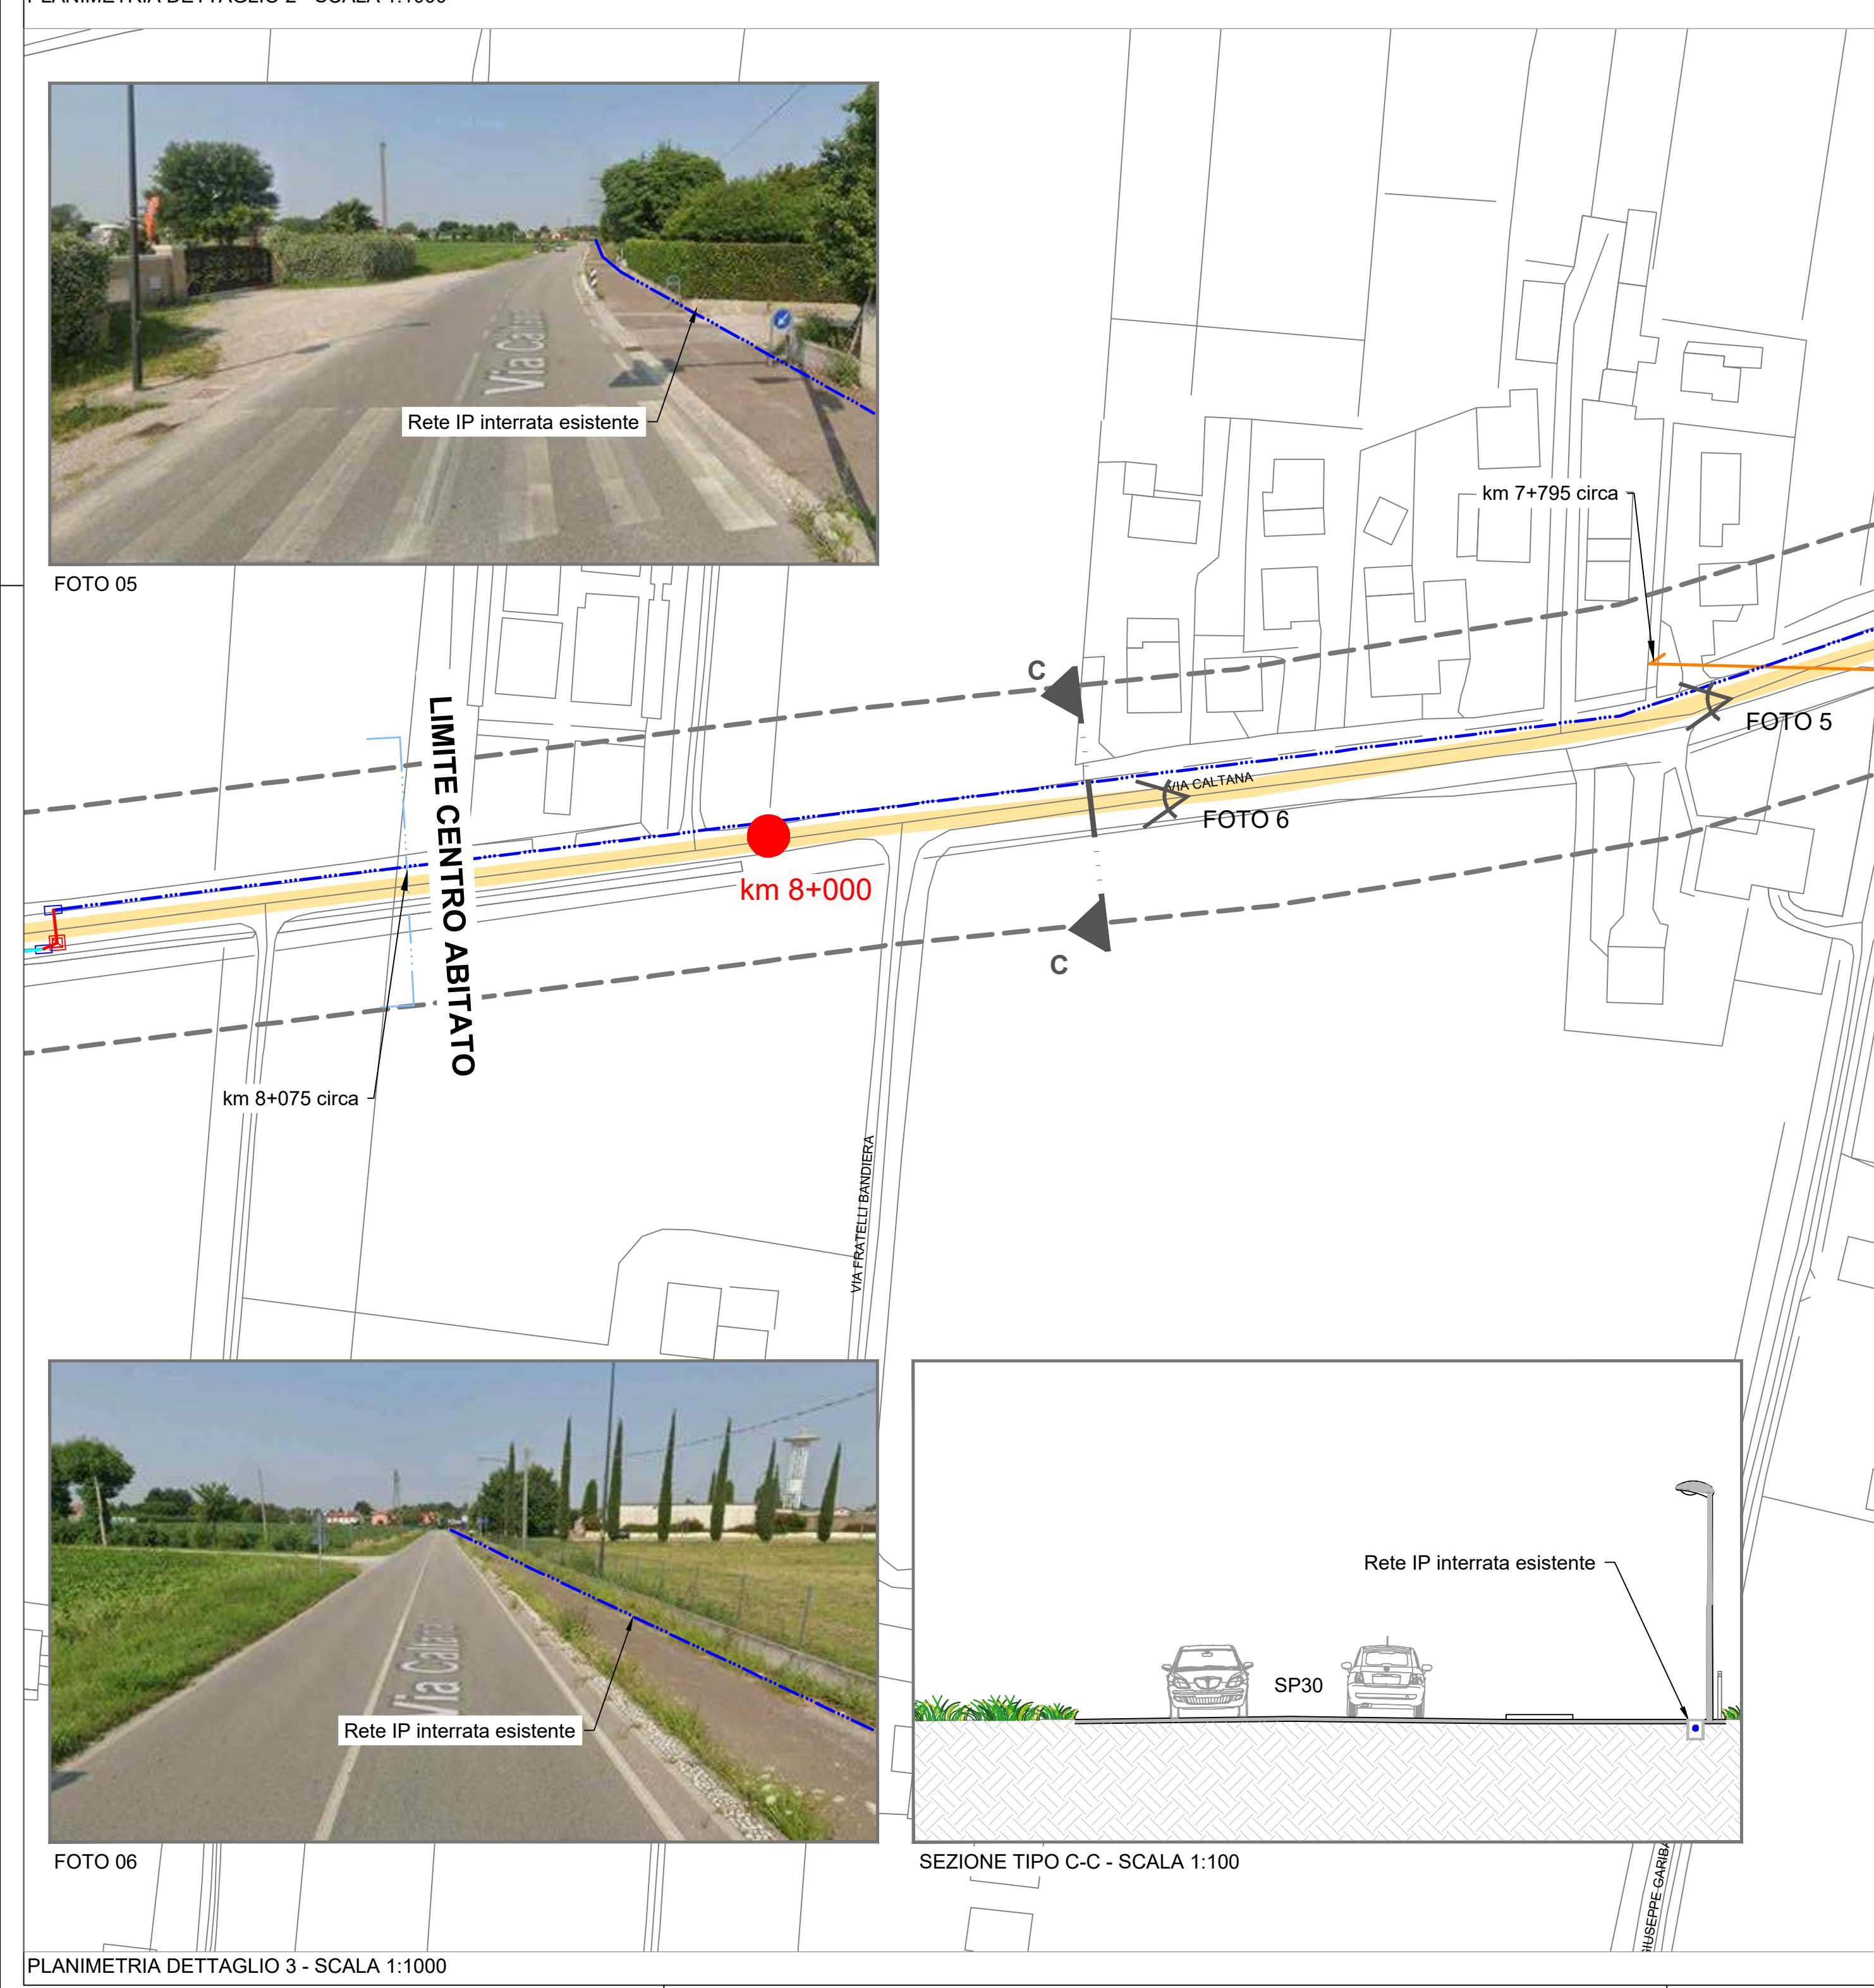



### ESPLOSI ASSONOMETRICI DI POZZETTI MODULARI

In presenza di sottoservizi e ostacoli la profondità può variare; nelle risalite il no-dig sarà alla stessa quota del pozzetto.  
La profondità di posa del pozzetto, e dunque il numero di elementi, dipende dalla presenza dei sottoservizi e dal tipo di terreno.

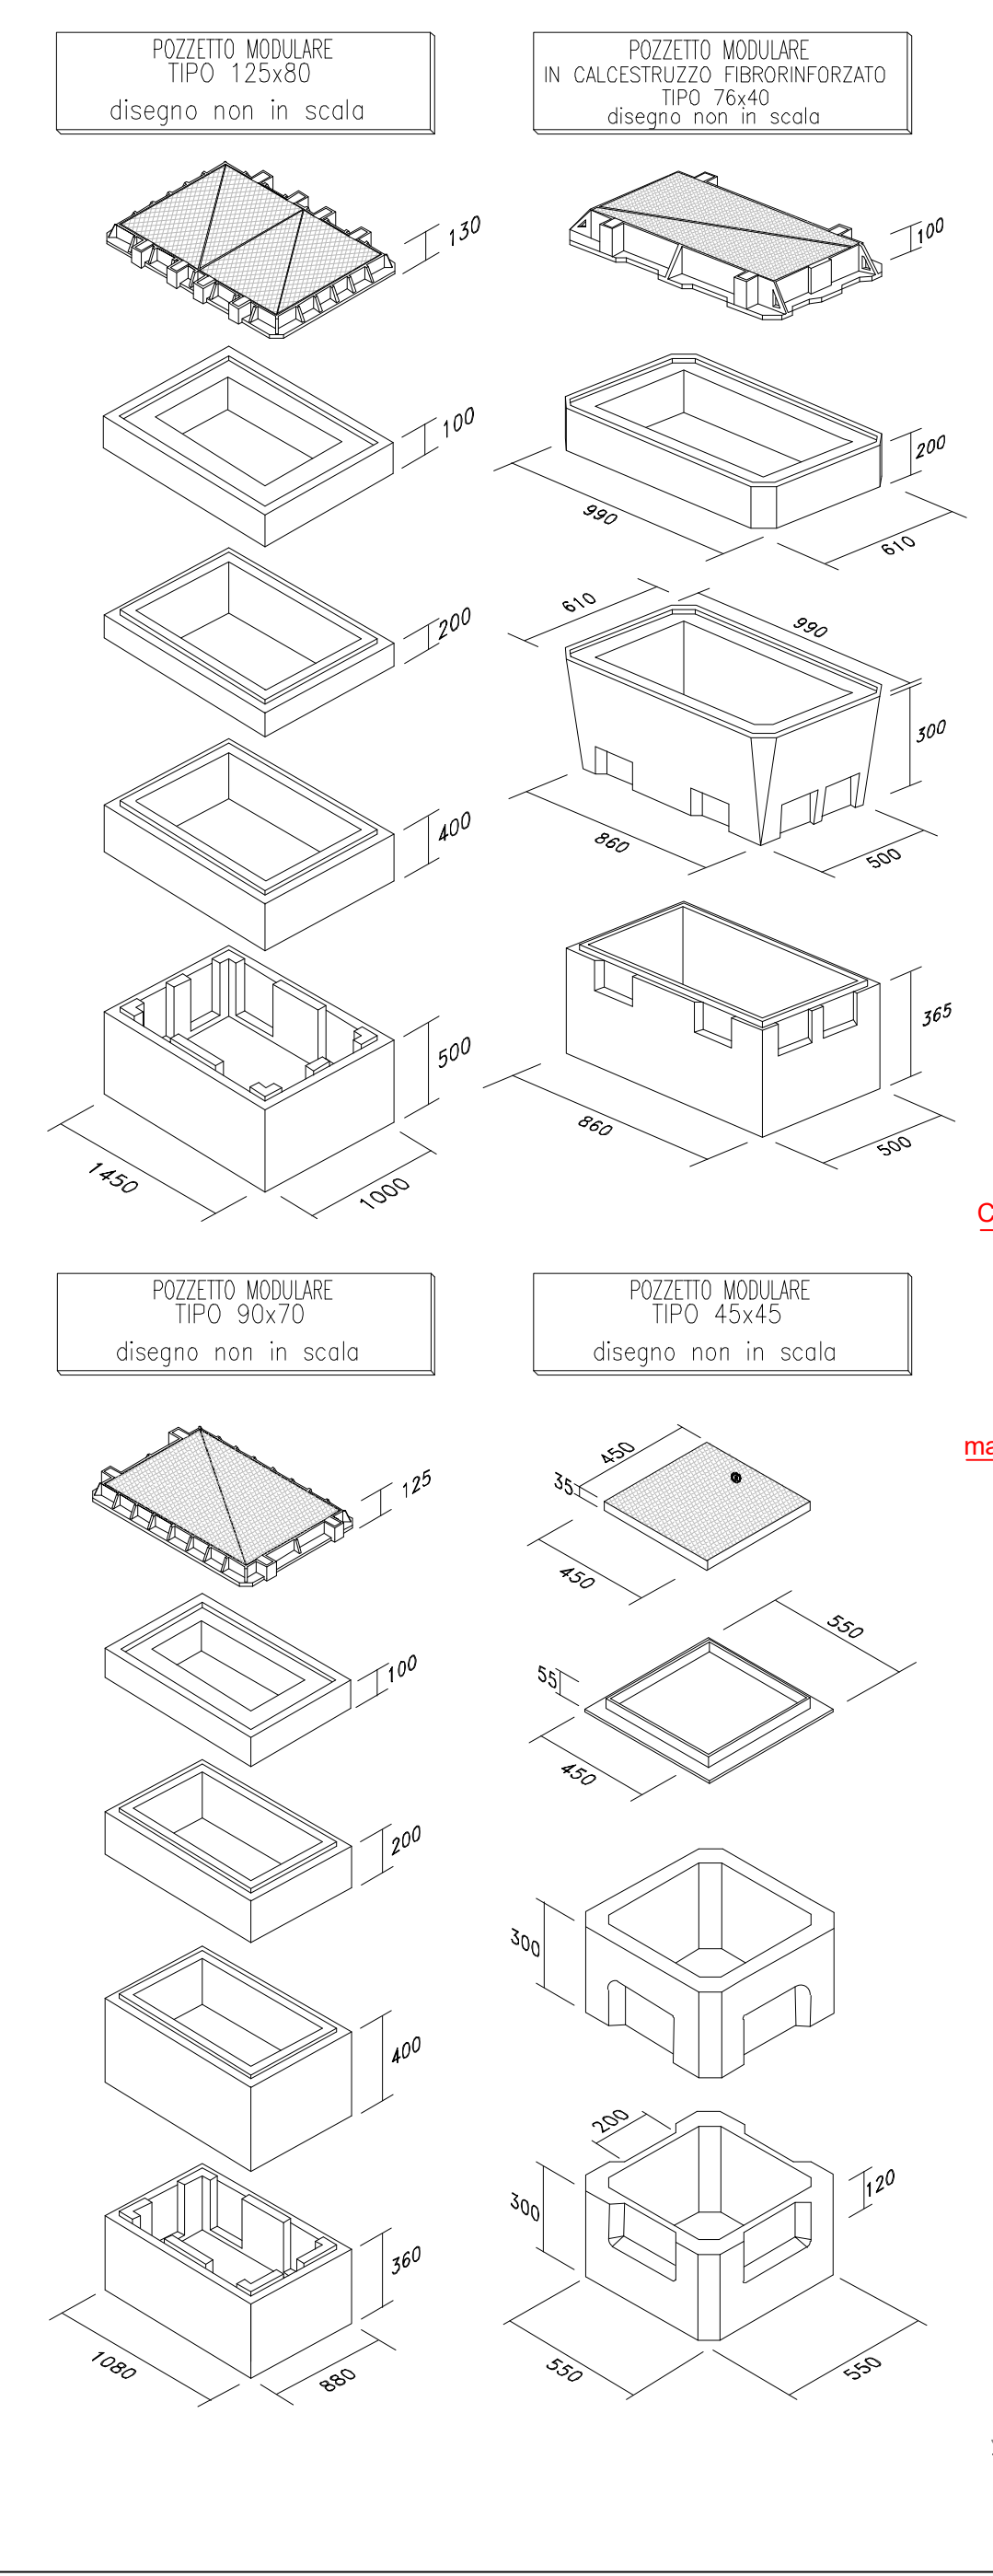

### POSA CAVO IN PALIFICATA ESISTENTE

\*Una dei cavi autoportanti può essere sostituito con una fune kevlar equipaggiata con un massimo di 5 minicavi  
\*\*Le modalità di posa potrebbero variare a seconda della tipologia di infrastruttura, delle richieste/prescrizioni del proprietario della palifica e dei contesti ambientali

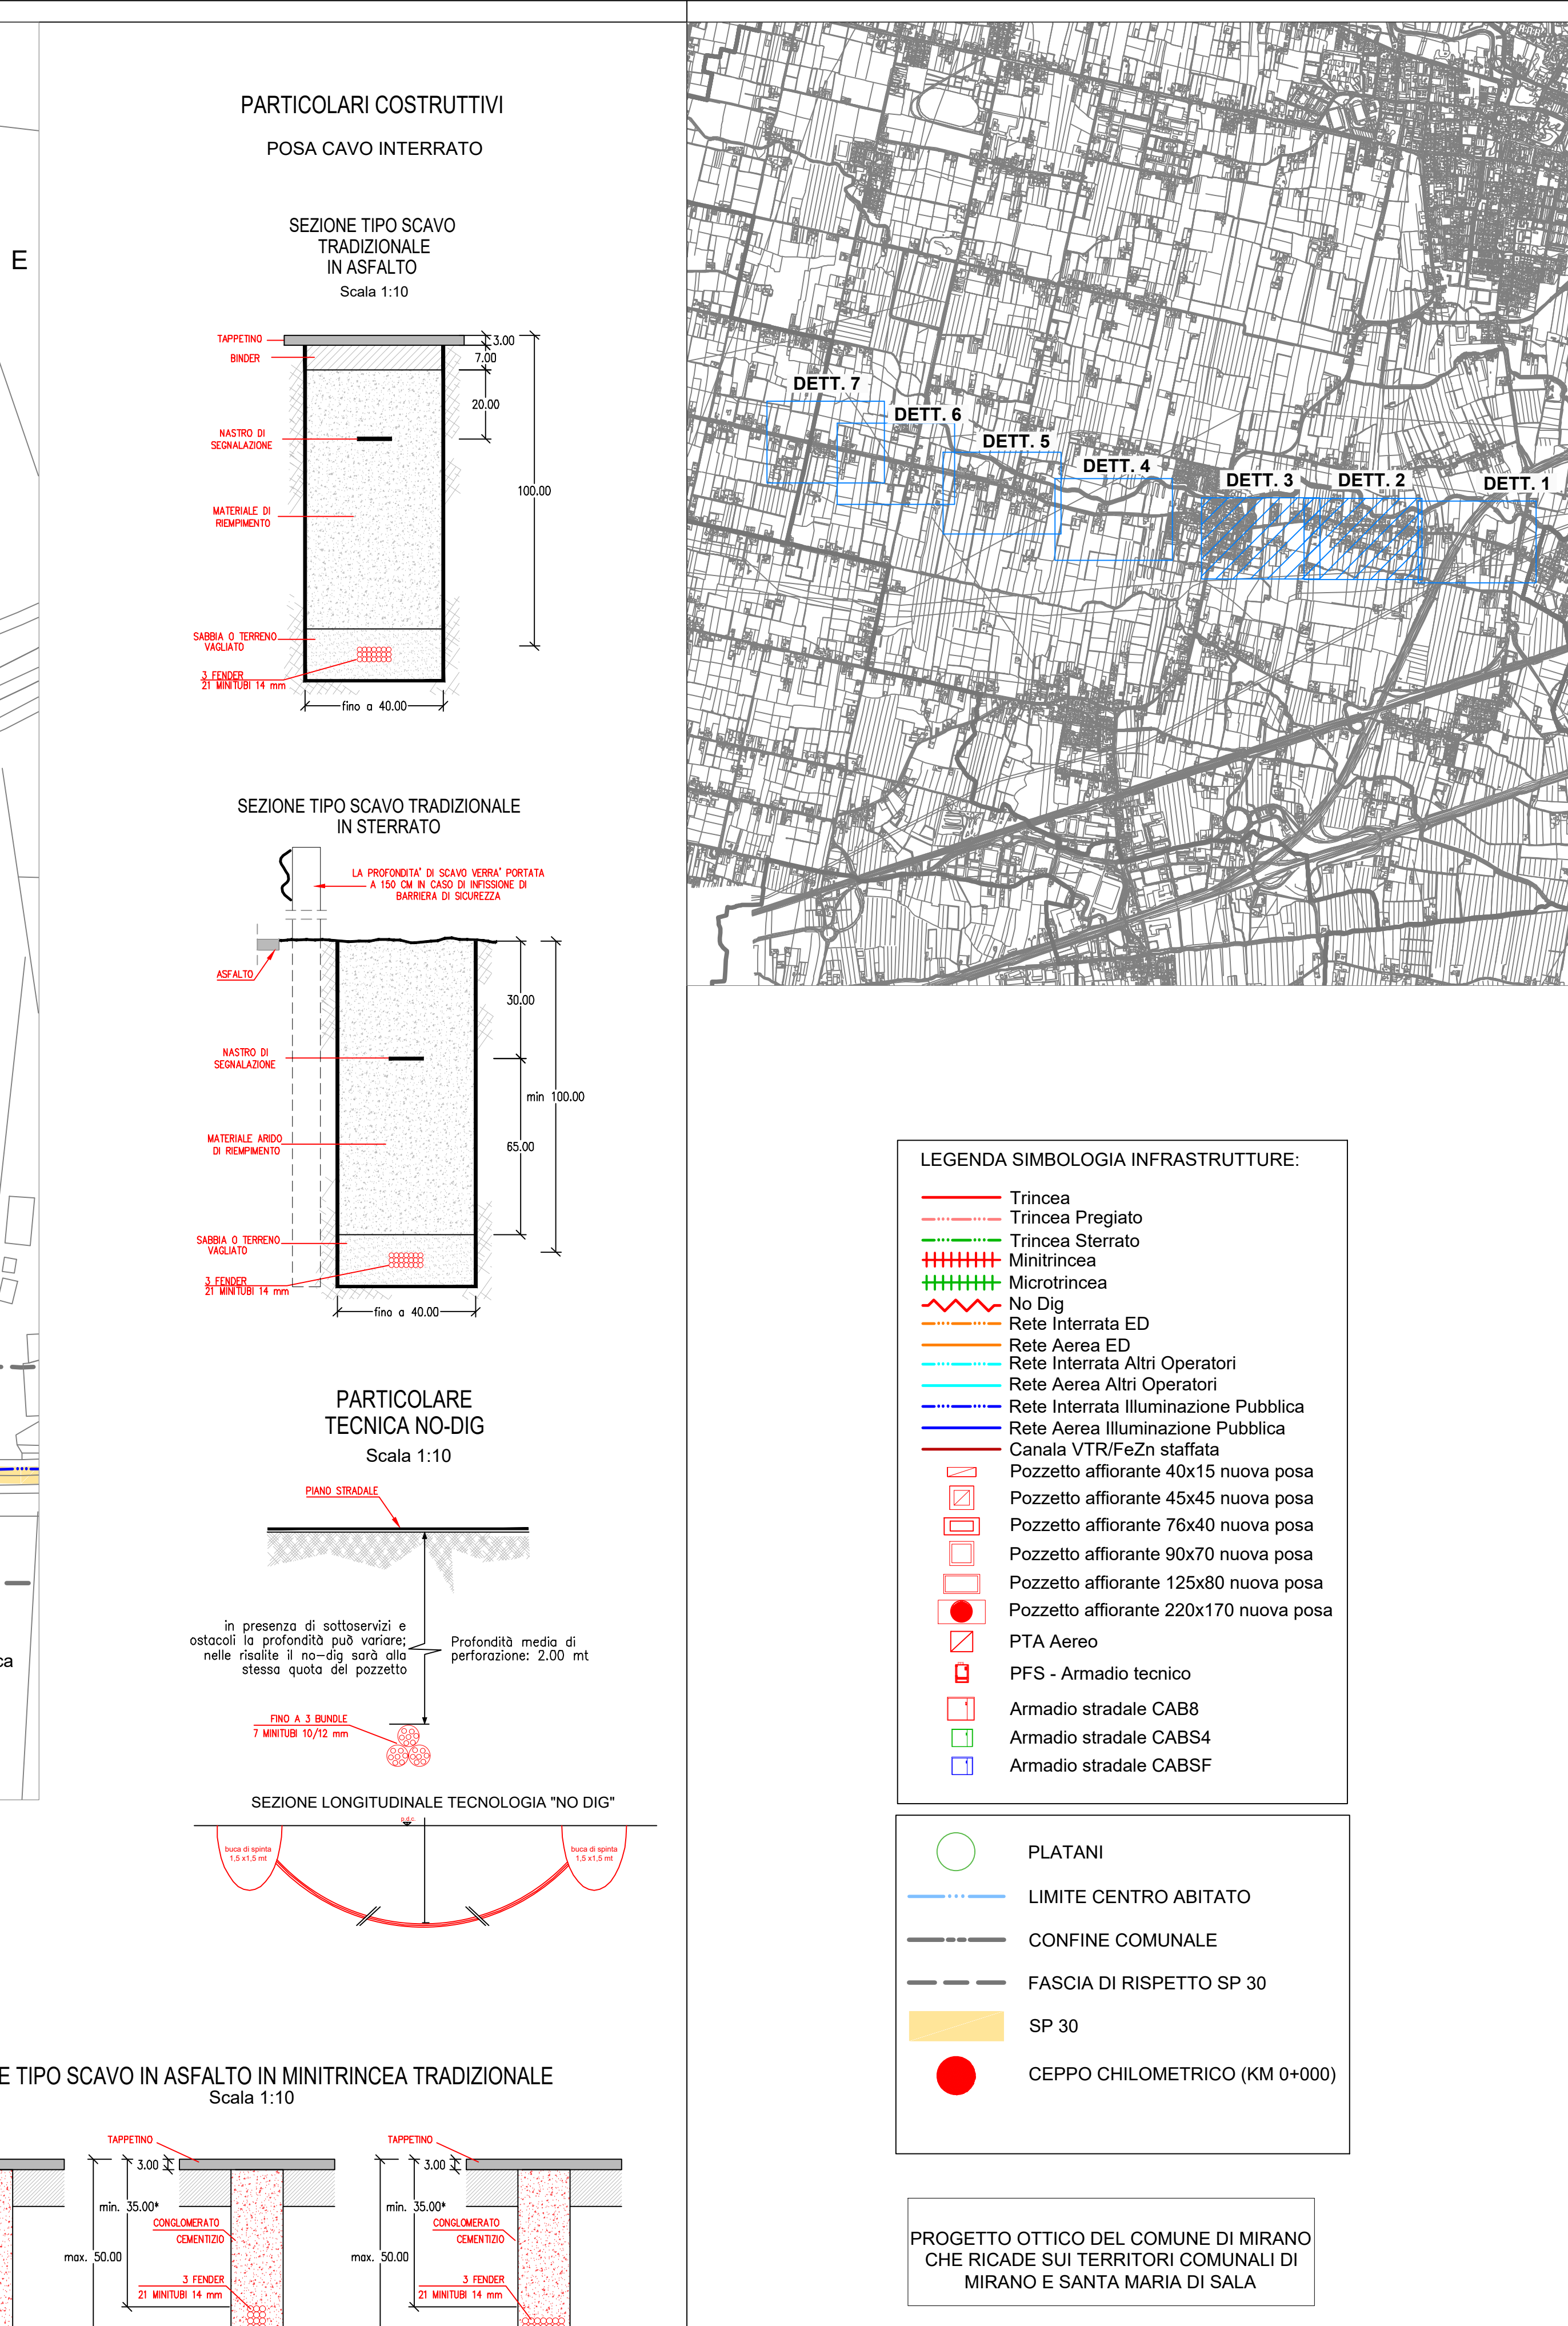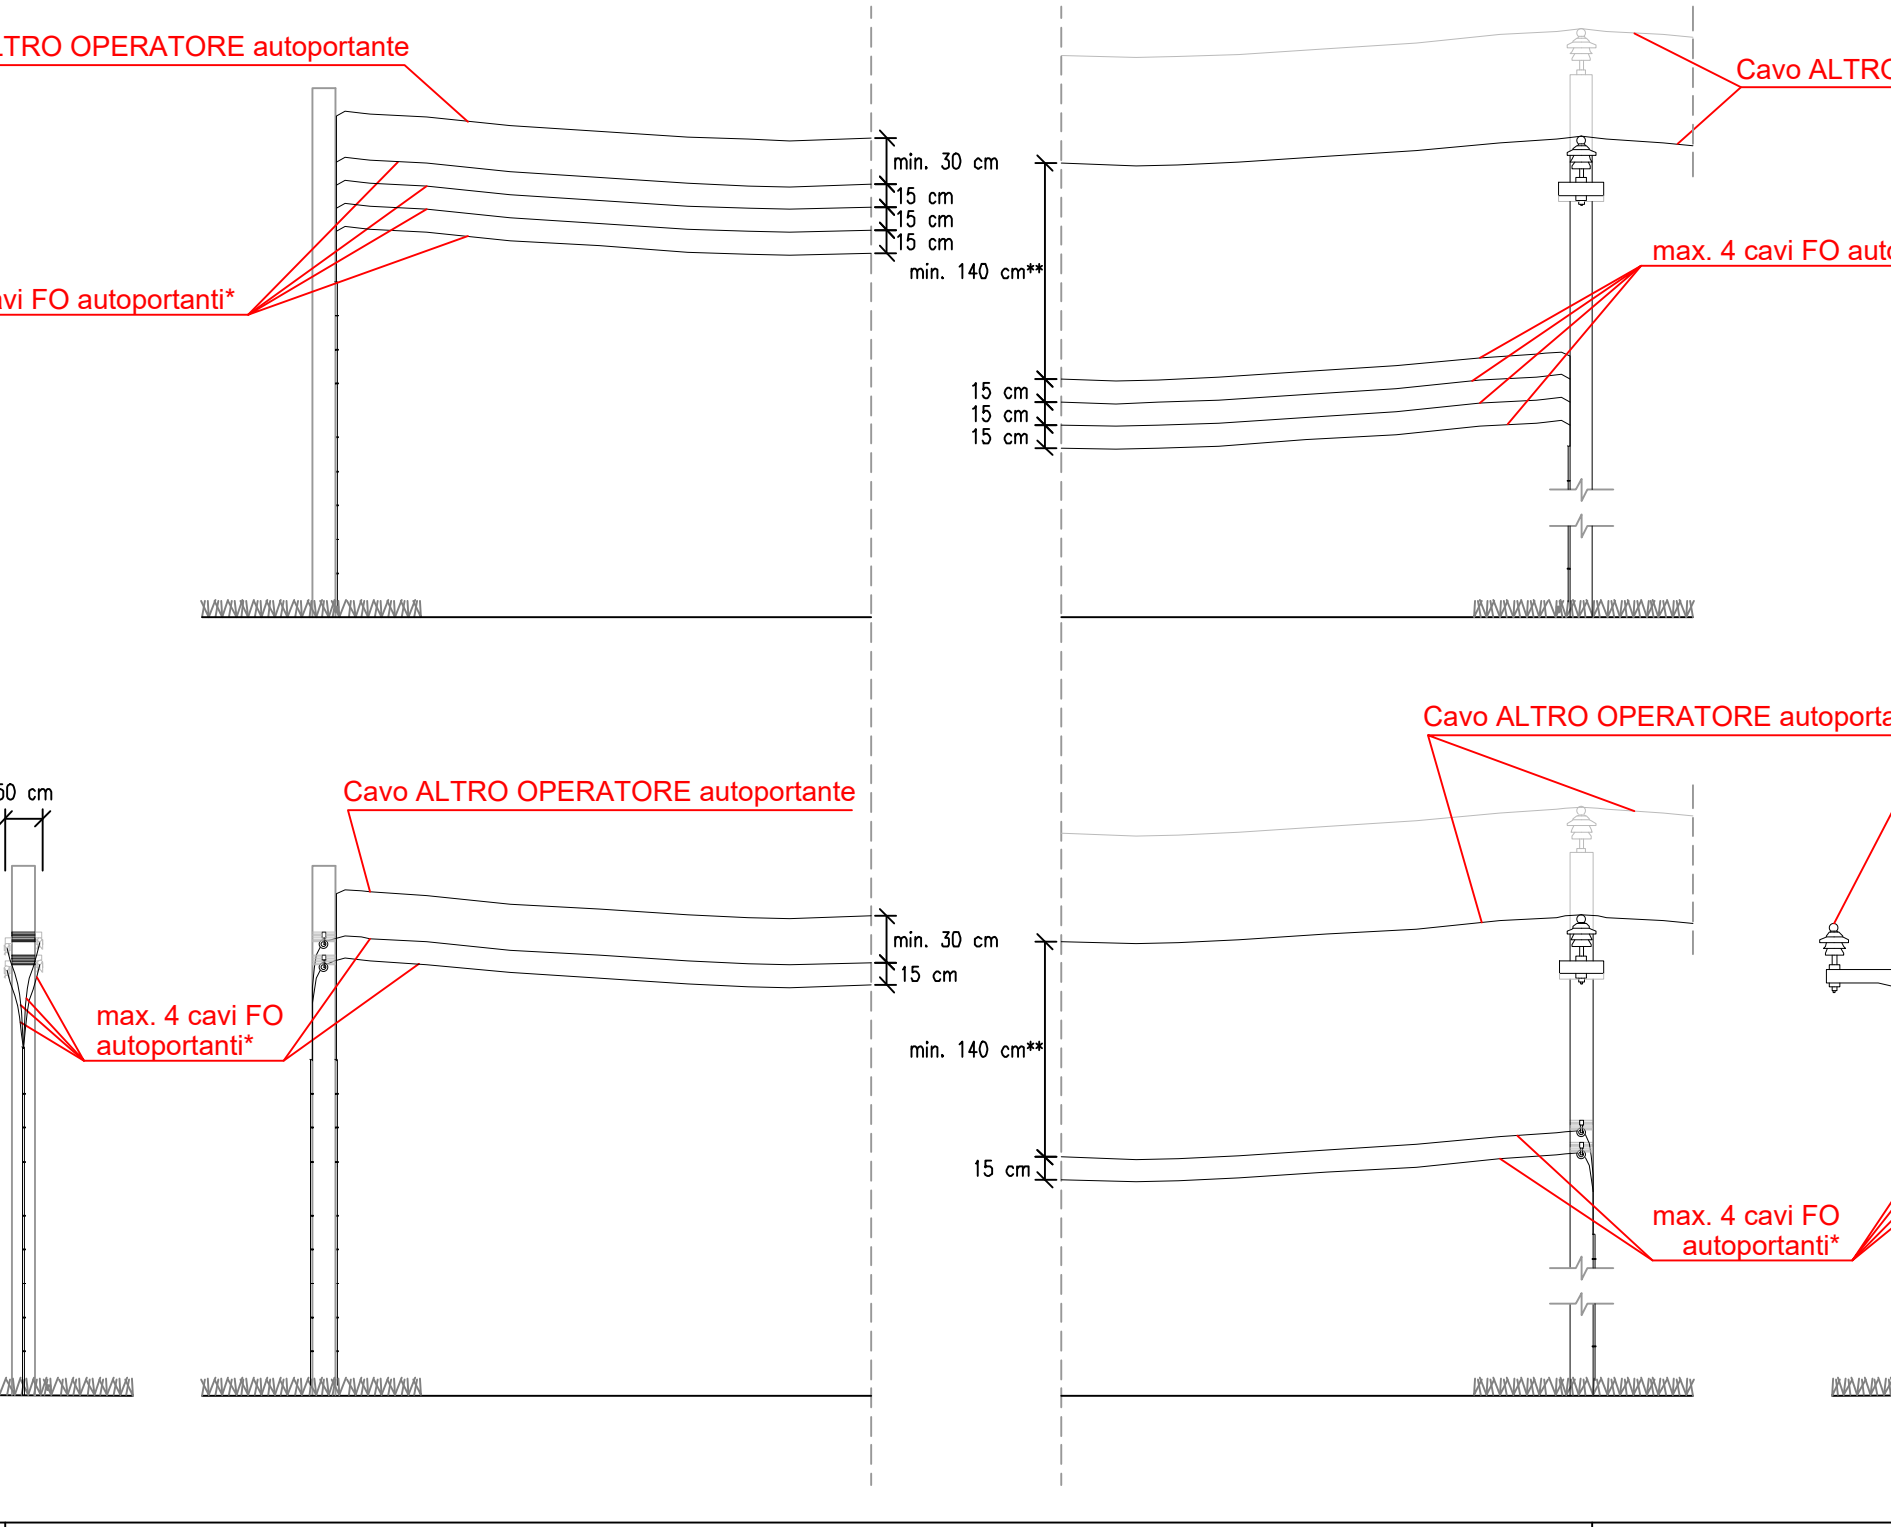

REALIZZAZIONE, POSA IN OPERA E SERVIZIO DI MANUTENZIONE  
DI IMPIANTI IN FIBRA OTTICA

|                                                         |  |   |  |
|---------------------------------------------------------|--|---|--|
| COMMITTEE                                               |  | PROJECTIST   |  |
| <div>open fiber</div>                                   |  | <div><div><div></div><div>DISA PRO</div><div>Studio Tecnico</div></div><div>Azienda certificata ISO 9001:2015<br/>RINA n.5923/01/S IQNet n.IT-19510</div><div>Studio Tecnico<br/>Piazza Zamboni, 5<br/>35131 Padova (PD)<br/>tel +39 0429 872222</div></div> |  |
| REGIONAL MANAGER<br>REGIONE VENETO<br>ALBERTO SPERANDIO |  |   |  |

ISTANZA DI AUTORIZZAZIONE

|                                                                                                  |            |            |               |
|--------------------------------------------------------------------------------------------------|------------|------------|---------------|
| ELABORATO                                                                                        | DATA       | PJ / VS    |               |
| SP 30 "ORIAGO - VILLANOVA DI CAMPOSAMPIETRO"<br>FUORI CENTRO ABITATO<br>PLANIMETRIA DI DETTAGLIO | VERIFICATO |            |               |
| PROGETTO OTTICO DEL COMUNE DI MIRANO (VE)                                                        | APPROVATO  |            |               |
| REVISIONE                                                                                        | DATA       | 23/01/2024 |               |
| 1.0                                                                                              | 23/01/2024 | SCALA      | AG            |
| 1.1                                                                                              | -          | Varie      | VE-11_02W_02E |
| 1.2                                                                                              | -          |            | TAVOLA        |
| NOME FILE                                                                                        |            | 02         |               |
| MIRANO-VE-11_02W_02E-PL_SP30_OUT-10                                                              |            |            |               |