


N.B. La posizione dei sottoservizi è da intendere indicativa e fornita allo scopo di offrire un punto di riferimento alle indispensabili attività preliminari di sondaggio imposte dalle norme di prudenza a buona tecnica. L'impresa esecutrice, accingendosi alle opere di scavo, dovrà accertare sotto la propria responsabilità l'esatta ubicazione di strutture ed impianti sotterranei.

SETTORE NORD

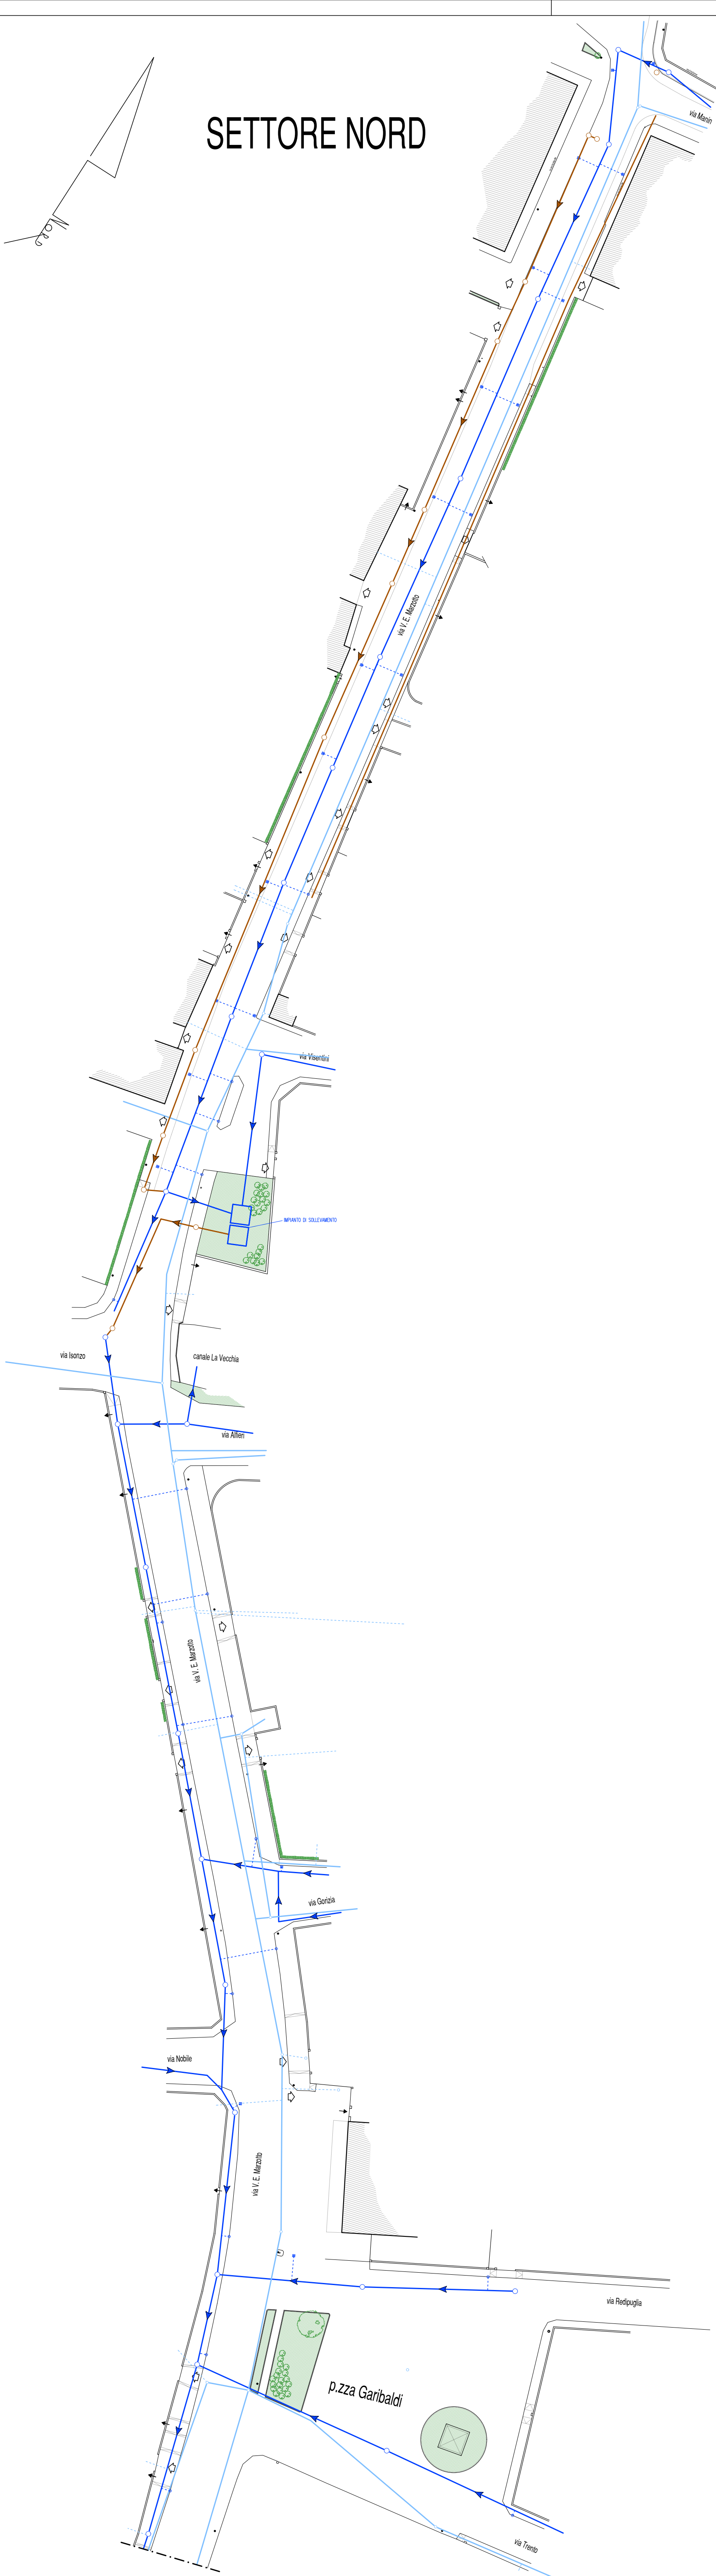

SETTORE SUD

- Linea acquedotto
- Linea fognatura
- Linea acque piovane
-  Pozzetti

CITTA' METROPOLITANA
DI VENEZIA

Area Mobilità
Servizio trasporti eccezionali, ponti e piste ciclabili

Ca' Corner, San Marco 2662 - 30124 Venezia (VE)
Via Forte Marghera, 191 - 30173 Mestre (VE)



PROGETTO DI FATTIBILITA' TECNICO-ECONOMICA

Realizzazione percorso ciclopedonale in Via Vittorio Emanuele Marzotto lungo la S.P.72, tratto dalla Stazione Ferroviaria a Via Daniele Manin in Comune di Fossalta di Portogruaro.

CUP: B87H24002470003

IL RESPONSABILE UNICO DEL PROGETTO
Arch. Alberto Parolin

Fossalta di Portogruaro

PROGETTAZIONE
Raggruppamento Temporaneo di Professionisti (R.T.P.)
Aspetti architettonici: Arch. Loris Collauzzo – Studio PRO.GEST, Fossalta
Port. (VE) (mandatario)
Aspetti idraulici/ambientali: Ing. Marco Lasen – Montebelluna (TV)
Aspetti geologici: Dr. Geol. Alessandro Vidali – San Donà di Piave (VE)

PLANIMETRIA STATO DI FATTO
RETI TECNOLOGICHE:
FOGNATURA E ACQUEDOTTO

REV.	DESCRIZIONE	DATA
0	EMISSIONE PROGETTO DI FATTIBILITA'	09/01/2025

3.2

SCALA: 1/500

SCALA: 1/500