


SETTORE 3



SETTORE 4

- Cespugli di nuova piantumazione
- Lagerstroemia di nuova piantumazione
- Tiglio di nuova piantumazione
- Tiglio esistente
- TIGLIO PREESISTENTE

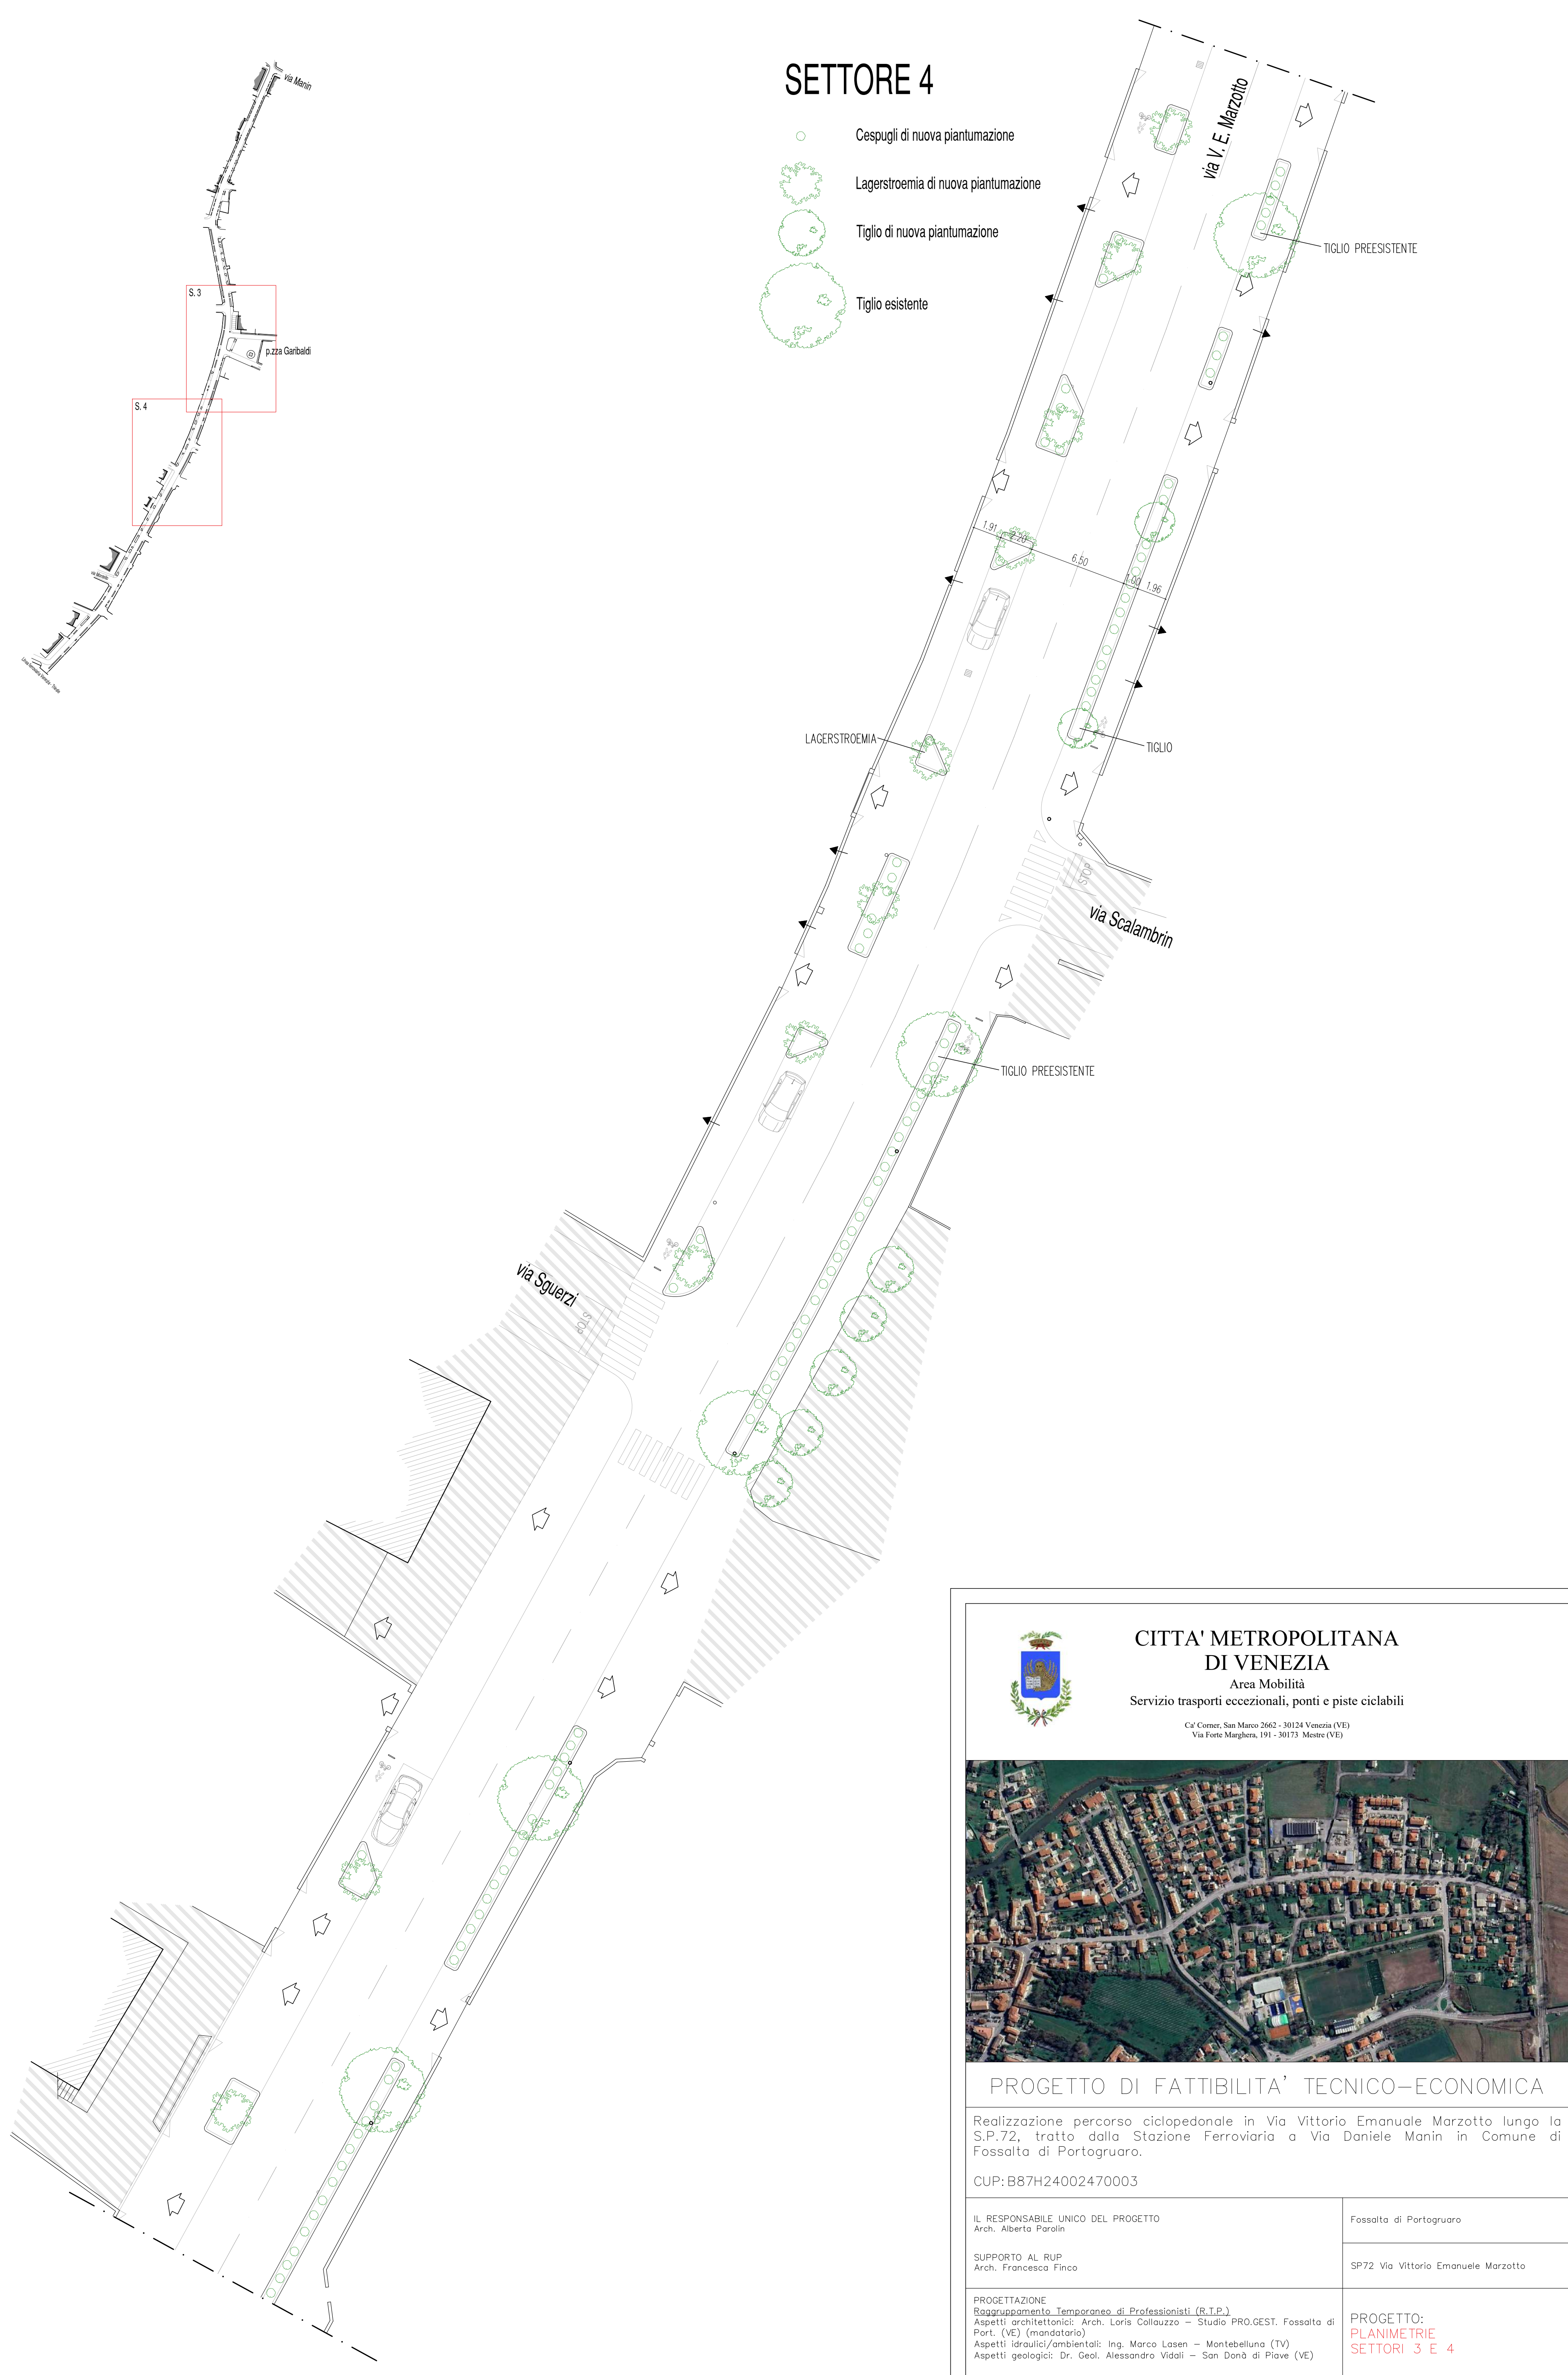


CITTA' METROPOLITANA DI VENEZIA

Area Mobilità

Servizio trasporti eccezionali, ponti e piste ciclabili

Cd Centro: San Marco 2662 - 30124 Venezia (VE)
Via Forte Marghera, 191 - 30173 Mestre (VE)

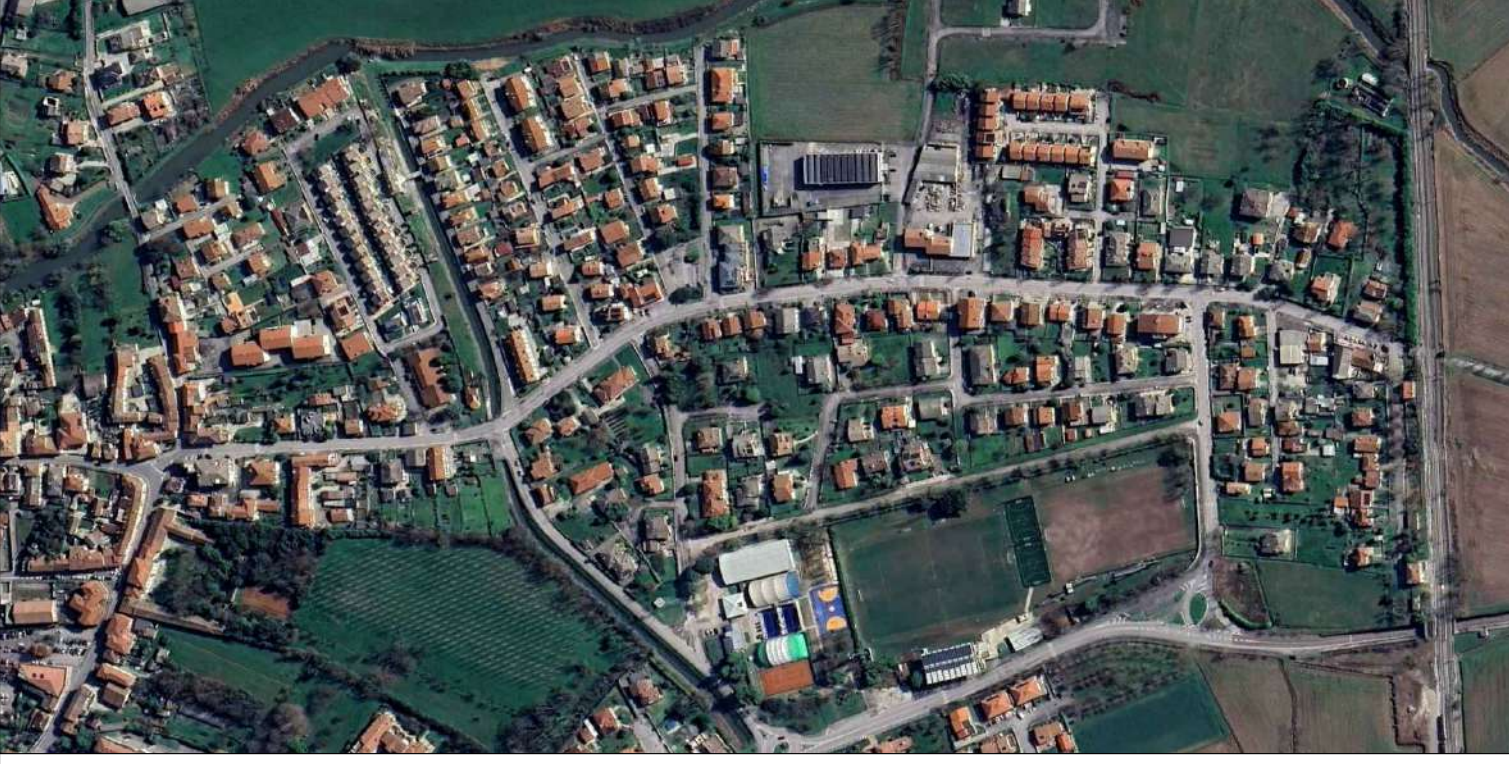

PROGETTO DI FATTIBILITA' TECNICO-ECONOMICA

Realizzazione percorso ciclopedonale in Via Vittorio Emanuele Marzotto lungo la S.P.72, tratto dalla Stazione Ferroviaria a Via Daniele Manin in Comune di Fossalta di Portogruaro.

CUP: B87H24002470003

IL RESPONSABILE UNICO DEL PROGETTO Arch. Alberto Parolin		Fossalta di Portogruaro
SUPPORTO AL RUP Arch. Francesco Finco		SP72 Via Vittorio Emanuele Marzotto
PROGETTAZIONE Raggruppamento Temporaneo di Professionisti (R.T.P.) Aspetti architettonici: Arch. Loris Collaizzo - Studio PRO.GEST, Fossalta di Port. (VE) (mandatario) Aspetti idraulici/ambientali: Ing. Marco Lasen - Montebelluna (TV) Aspetti geologici: Dr. Geol. Alessandro Vidali - San Donà di Piave (VE)		PROGETTO: PLANIMETRIE SETTORI 3 E 4
REV.	DESCRIZIONE	DATA
0	EMISSIONE PROGETTO DI FATTIBILITA'	09/01/2025

4.0.2

SCALA: 1/200