
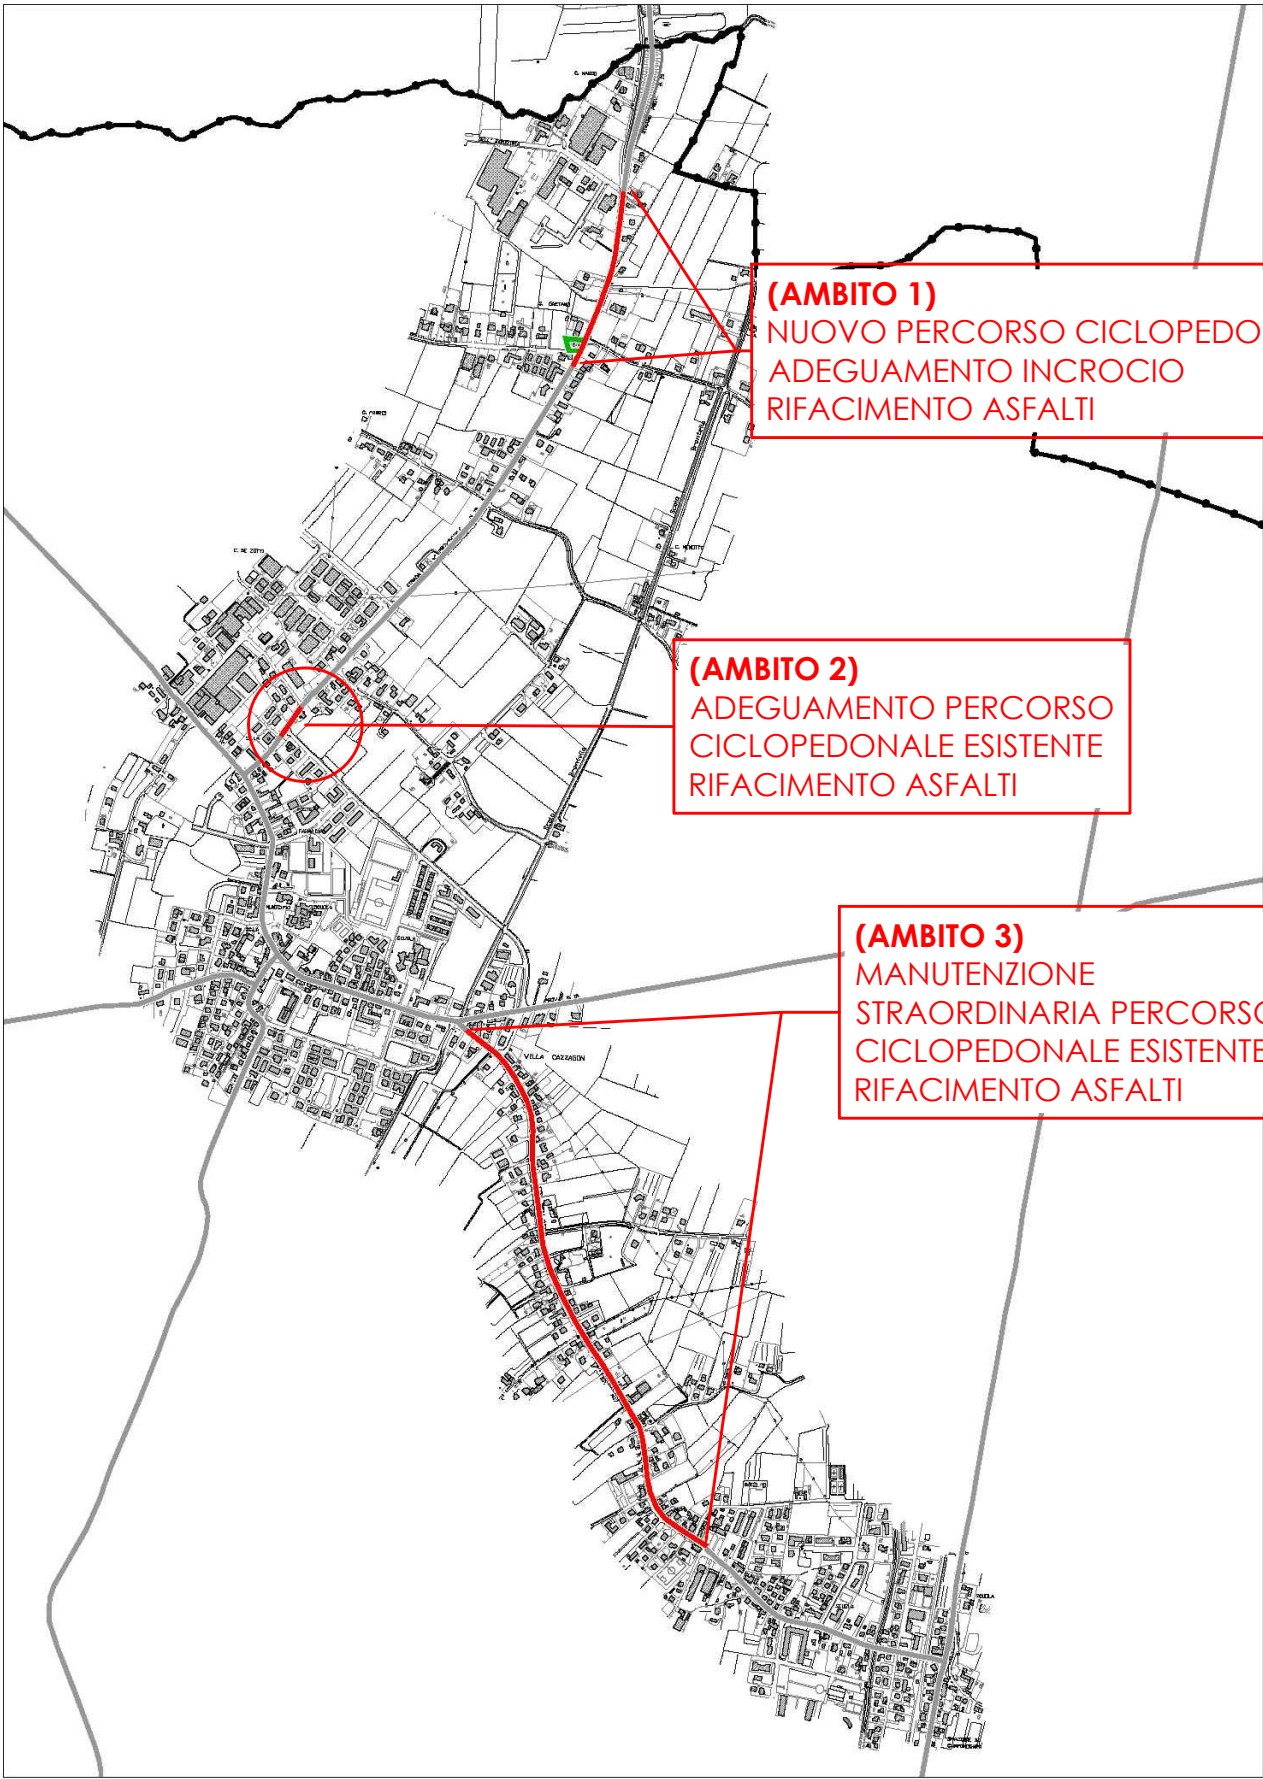


PLANIMETRIA GENERALE

CHIAVE DI LETTURA

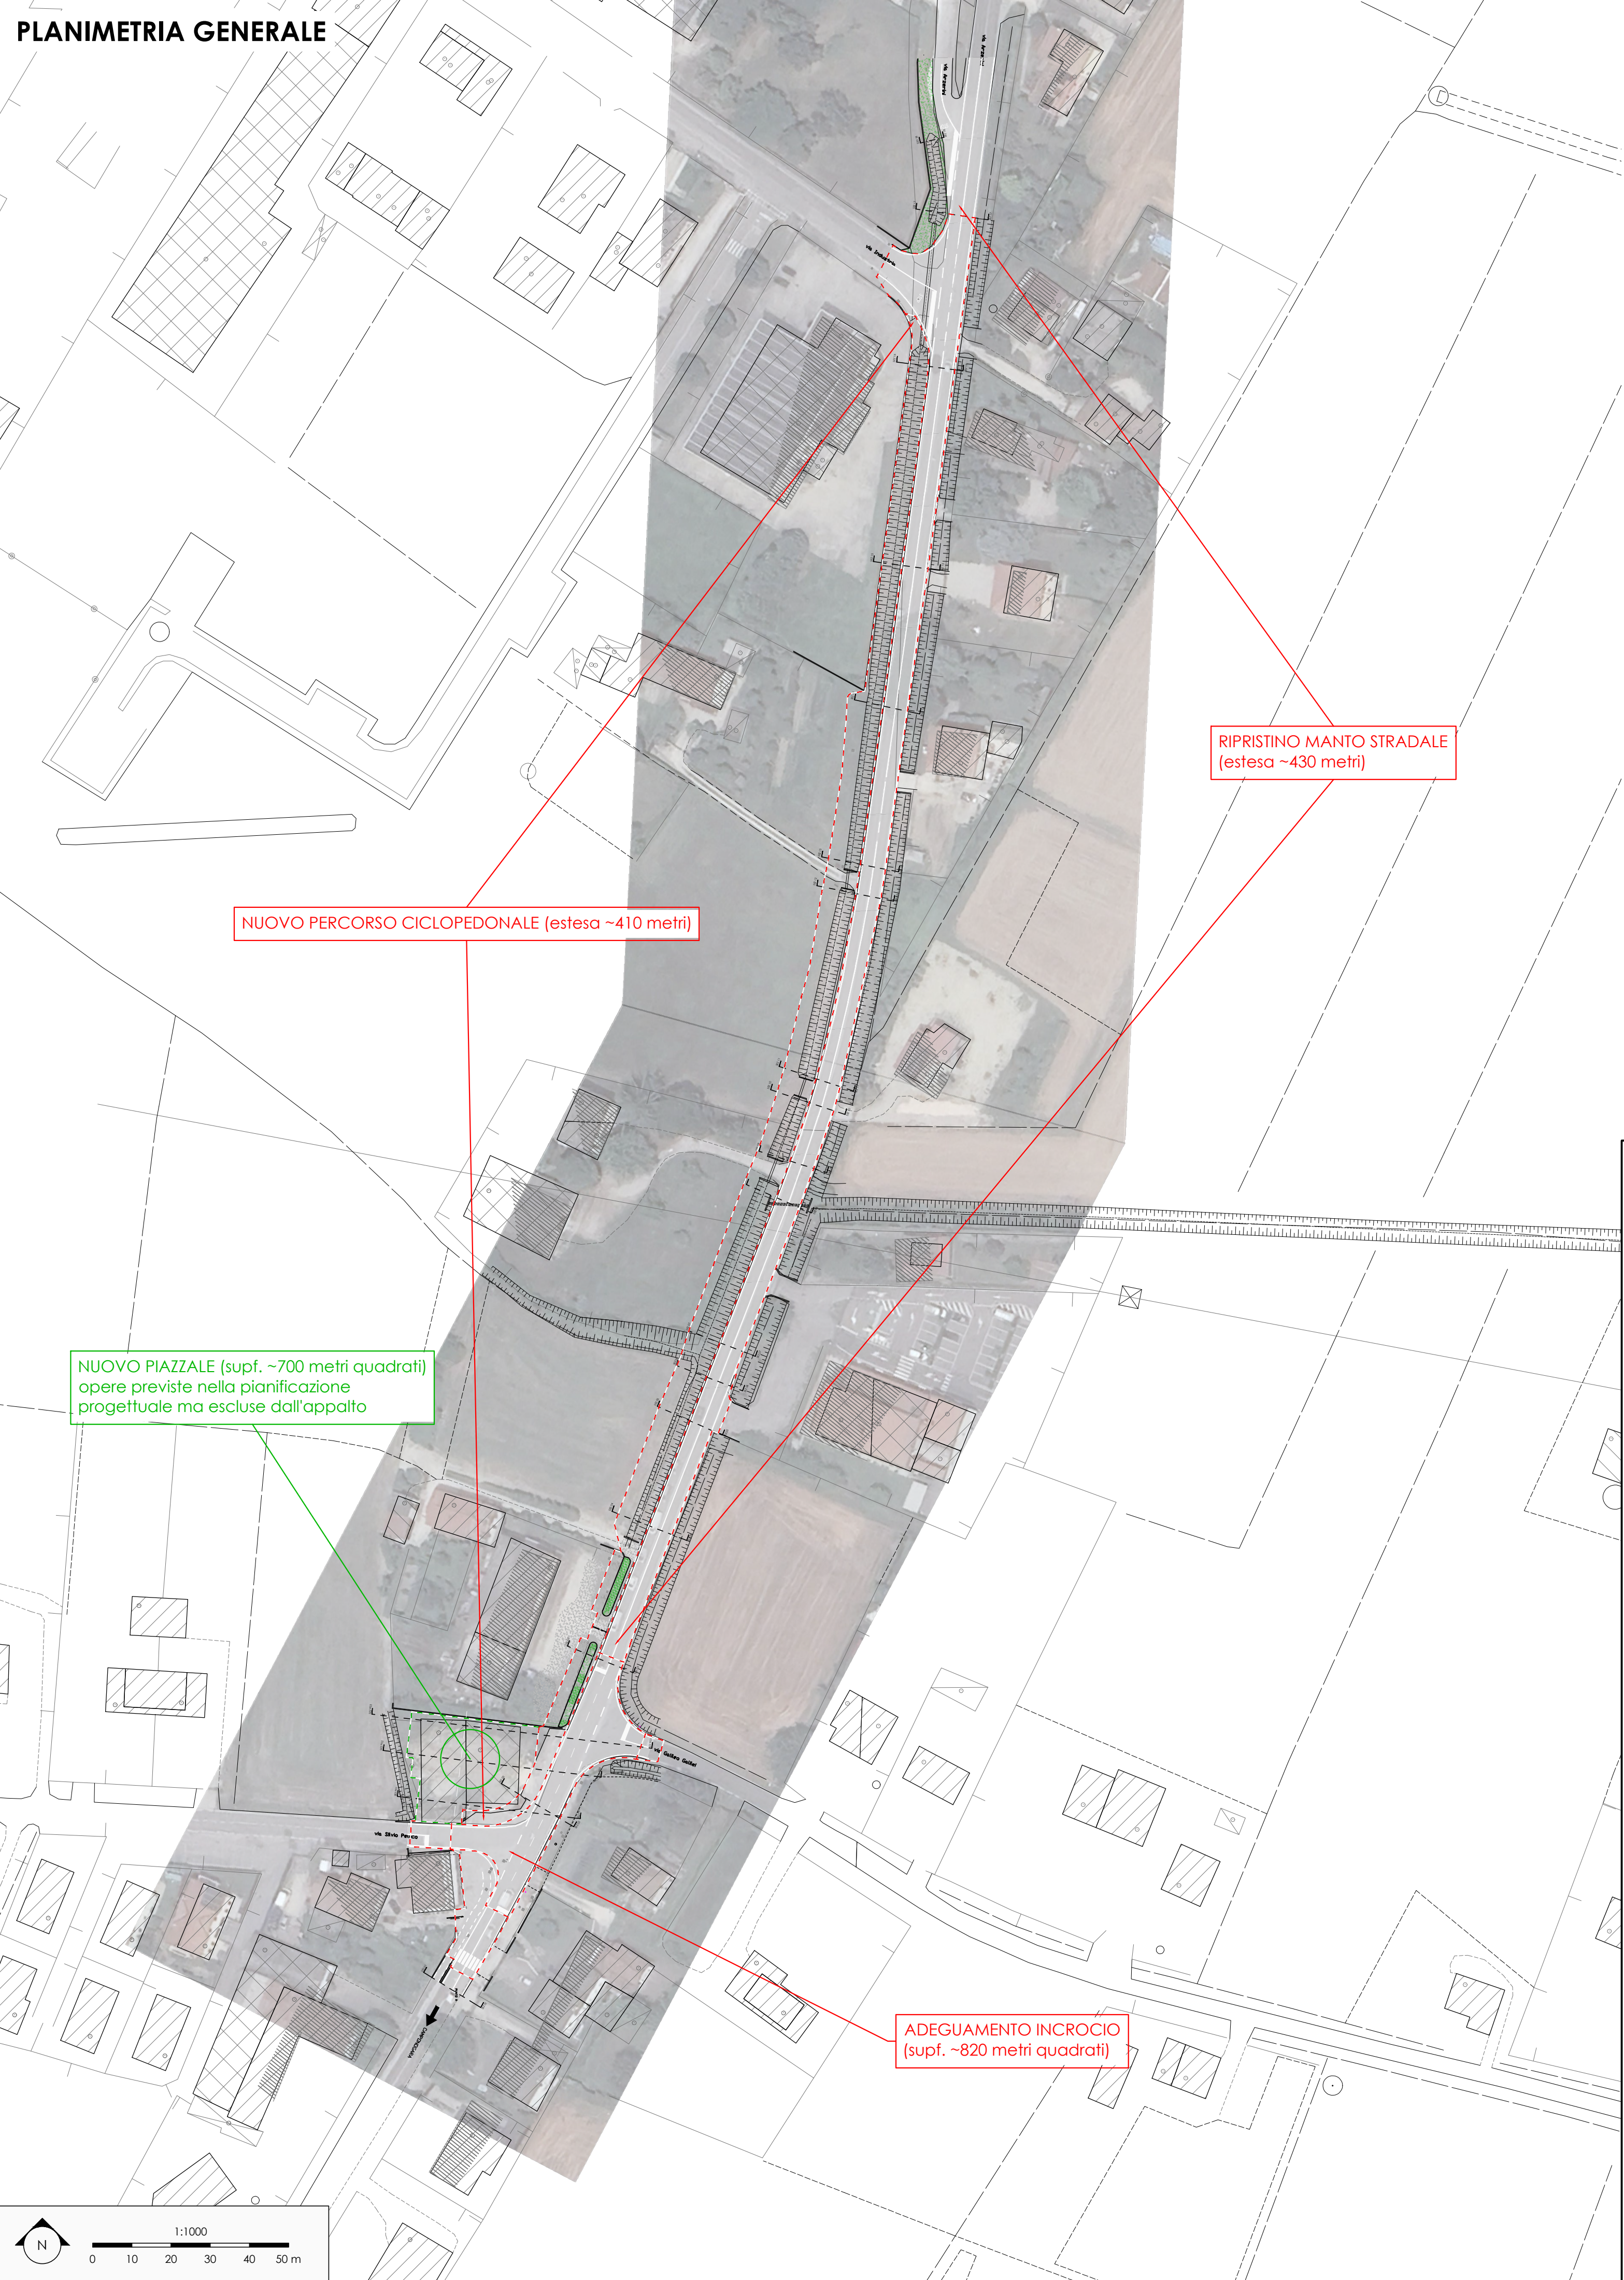

CITTA' METROPOLITANA DI VENEZIA

Area Mobilità
Servizio Trasporti Eccezionali, Ponti e Piste Ciclabili
Ca' Corner, San Marco 2662 - 30124 Venezia (VE)
Via Forte Marghera, 191 - 30173 Mestre (VE)



PROGETTO DI FATTIBILITA' TECNICO ECONOMICA

realizzazione della pista ciclopeditonale lungo la S.P.19
"Dolo-Camponogara" tra via Silvio Pellico in Comune di
Camponogara e via guardiana in Comune di Dolo
(tratto in Comune di Camponogara)

IL RESPONSABILE DEL PROGETTO :
arch. Alberto Parolin
SUPPORTO AL RUP:
arch. Francesca Finco e geom. Bruno Ruffini

UBICAZIONE DELL'INTERVENTO :
Comune di Camponogara (VE)
STRADA METROPOLITANA :
SP19 - SP17

PROGETTAZIONE :
ing. Andrea Tramonte
piazza Matteotti n.13 bis
30010 Campagna Lupia (VE)

TITOLO ELABORATO :
ELABORATI GRAFICI
SP19 - AMBITO 1 - nuovo percorso
ciclopeditonale - SDF - planimetria di
inquadramento su base CTR con rilievo

REV.	DESCRIZIONE	DATA
00	prima emissione	04-25
01	adeguamento progettuale	04-25

TAVOLA :
02.02.01
SCALA : 1 : 1'000