


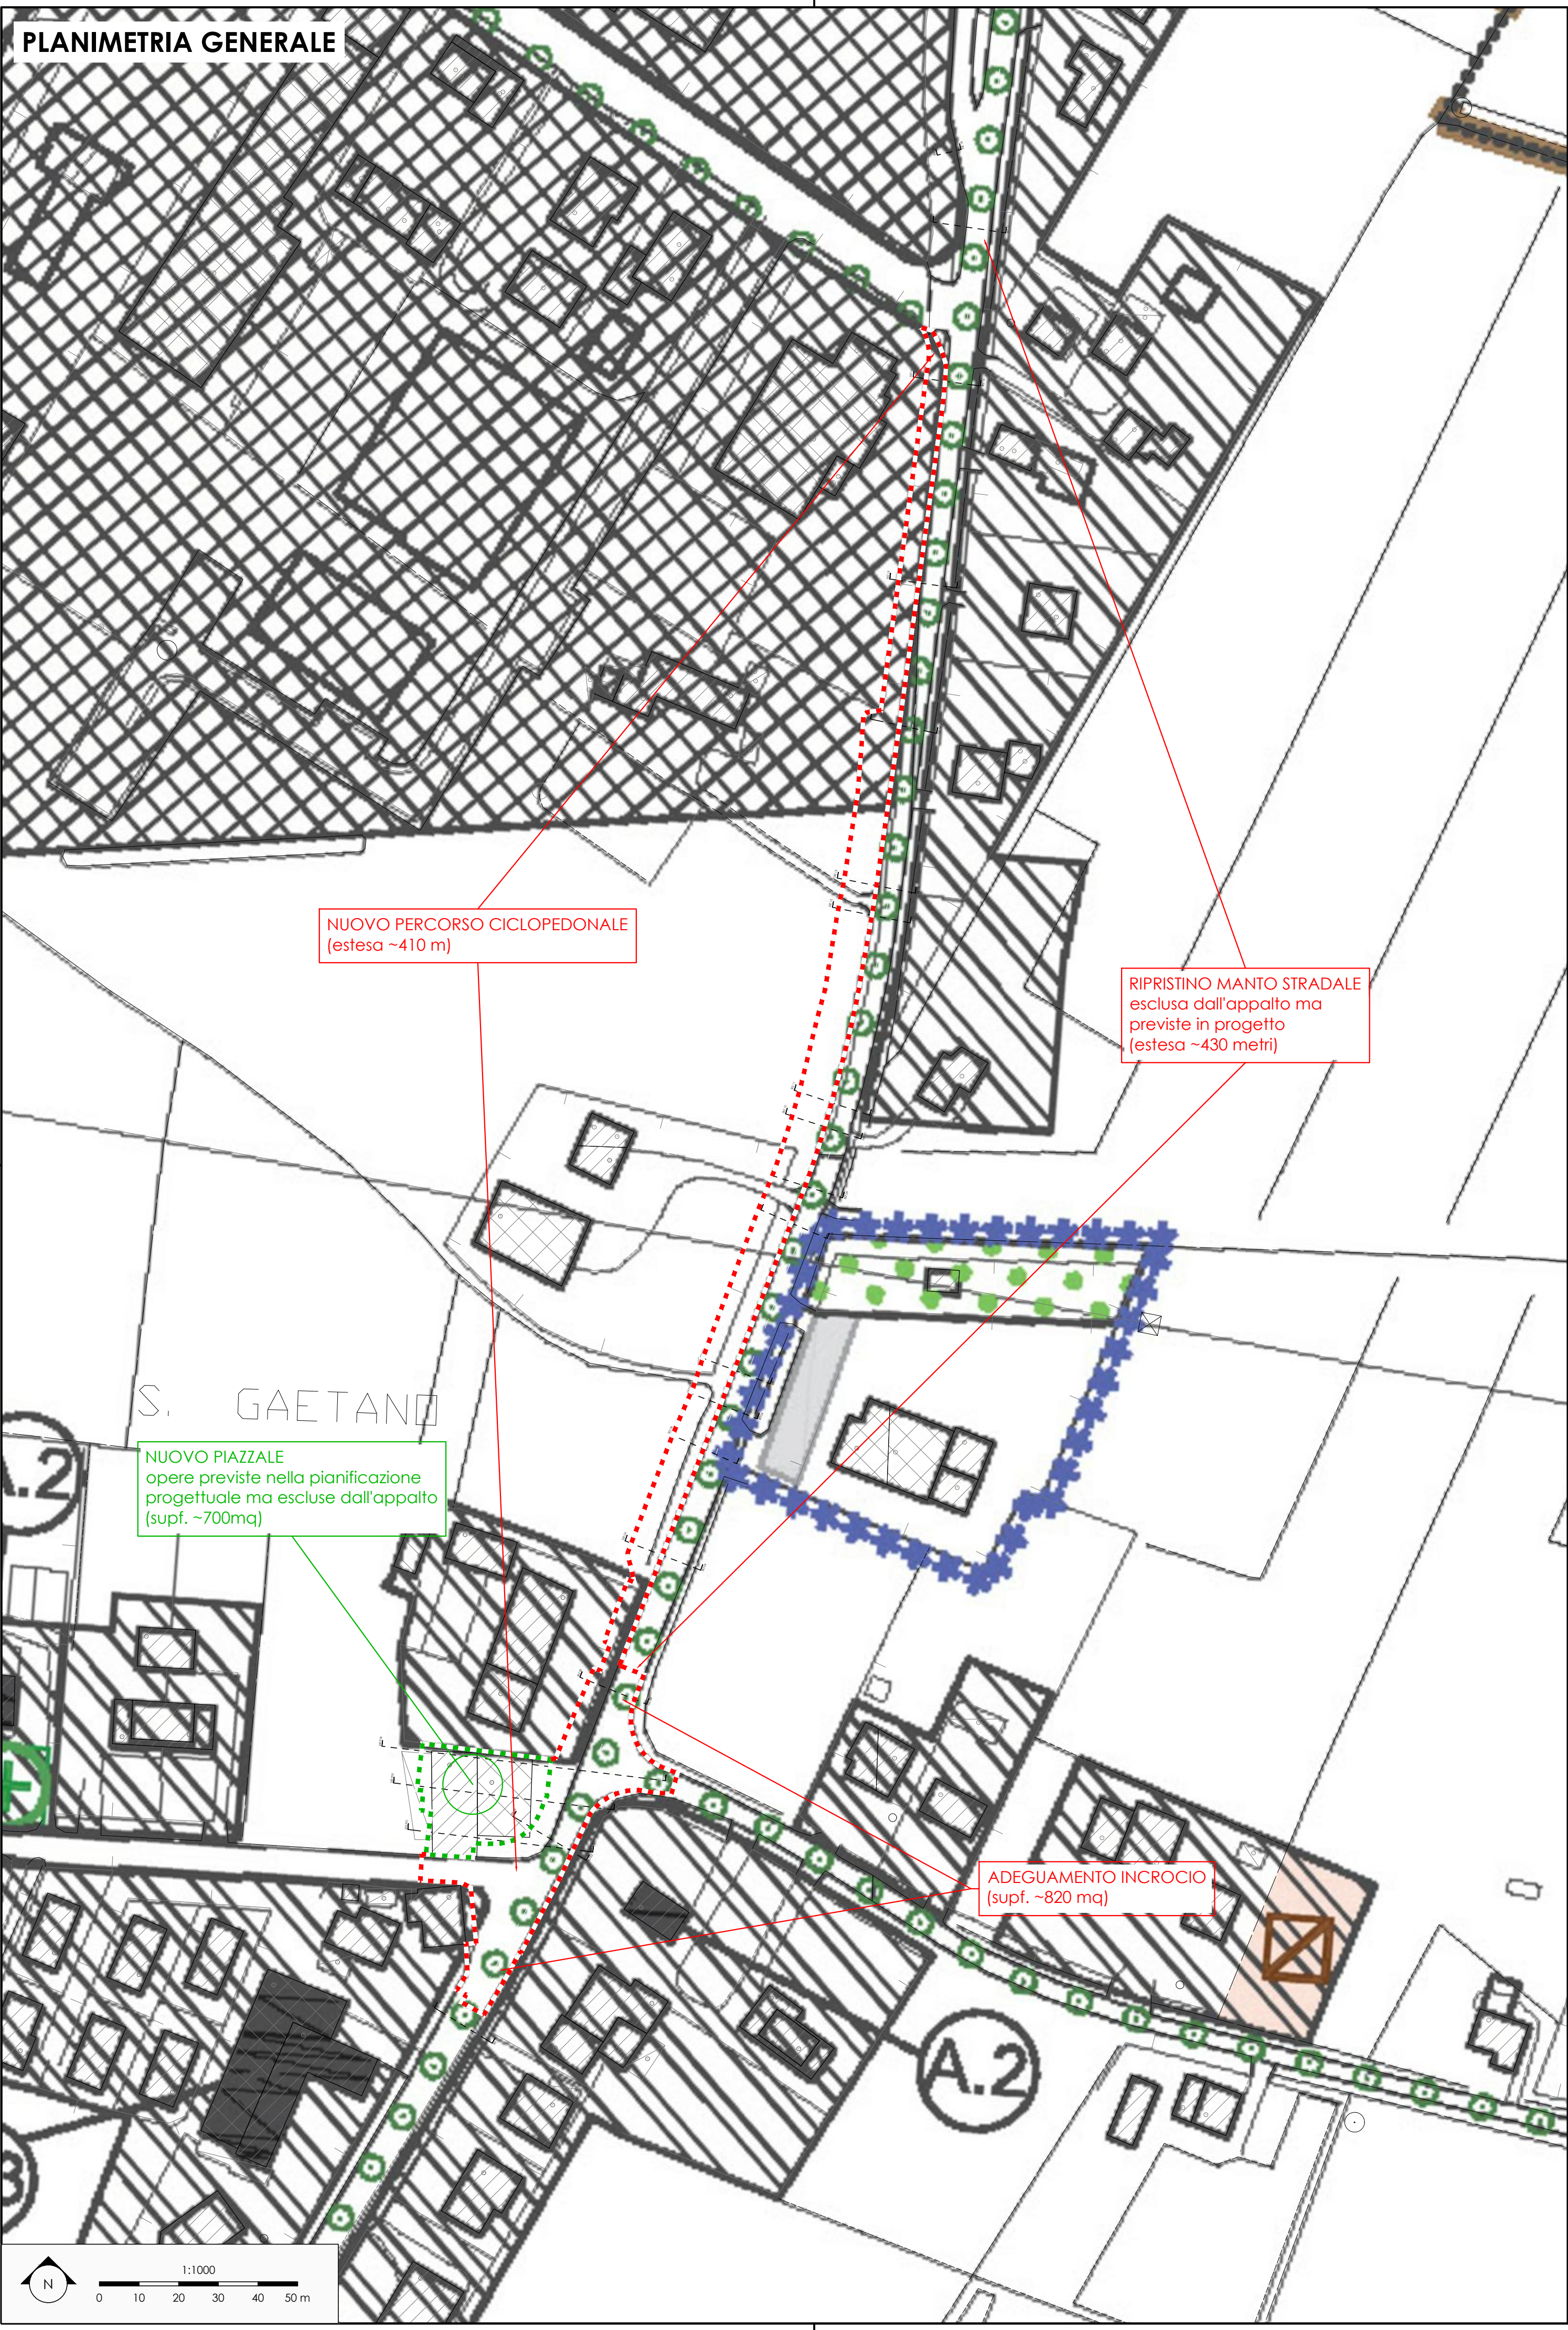

LEGENDA		N.T.O.	LEGENDA		Norme Tecniche
	Confine comunale			Confini comunali	
	A.T.O. - Ambito Territoriale Omogeneo	Art. xx	INVARIANTI DI NATURA PAESAGGISTICA		Art. 14
	Centro Storico	Art. 51		Contesti figurativi dei complessi monumentali	
	Zona A	Art. 52		Principali filari e siepi del paesaggio agrario	
	Zona B	Art. 61		Arginature storiche	Art. 15
	Zona C1	Art. 62	INVARIANTI DI NATURA AMBIENTALE		
	Zona C1.1	Art. 62		Corsi d'acqua	
	Zona C2	Art. 63		Aree boscate (bosco di latifoglie mesofile, bosco igrofilo e altri gruppi arborei)	Art. 16
	Zona D	Art. 64	INVARIANTI DI NATURA AGRICOLO-PRODUTTIVA		
	Zona E	Art. 67		Aree agricole a maggiore integrità poderal e territoriale	Art. 17
	Ambiti oggetto di proposte di accordi - art. 6 L.R. 11/2004	Art. 9	INVARIANTI DI NATURA STORICO-MONUMENTALE		
	Ambiti del P.U.A.	Art. 10		Centri storici	
	Interventi puntuali di nuova edificazione/ampliamento ad uso residenziale fino a 500 mc	Art. 56		Beni storici, architettonici, culturali, con vincolo monumentale - D.Lgs 42/2004, art. 10, c. 3, lett.a)	
	Ambito generatore di credito edilizio	Art. 11		Ville venete individuate nella pubblicazione dell'I.R.V.V.	
	Ambiti oggetto di Variante SUAP - L.R. 55/2012	Art. 65		Beni storici, architettonici, culturali	
AREE PER SERVIZI PUBBLICI E DI INTERESSE PUBBLICO				Strade e percorsi storici principali	
	SA Aree per l'istruzione	Art. 77		Capitelli/Edicole votive	
	SBr Aree per attrezzature di interesse comune religiose	Art. 77			
	SBC Aree per attrezzature di interesse comune civili	Art. 77			
	SC Aree attrezzate a parco e per il gioco e lo sport	Art. 77			
	SD Aree a parcheggio	Art. 77			
	F1 - Cimiteri	Art. 78			
	F2 - Attrezzature tecnologiche	Art. 78			
	F3 - Attività ricettive, sportive e ricreative private di interesse collettivo	Art. 79			
	Aree a verde pubblico del P.U.A.	Art. 10			
	Aree a parcheggi del P.U.A.	Art. 10			
EDIFICI DI INTERESSE STORICO, ARCHITETTONICO E AMBIENTALE					
	Edifici con vincolo ai sensi dell'art. 10 del D.Lgs 42/2004	Art. 22			
	Edifici di interesse storico, architettonico e ambientale	Art. 51			
	UNITA' EDILIZIA CON GRADO DI TUTELA (Classi A.1, A.2, A.3) IN ZONA E	Art. 54			
	Grado di tutela (Classi A.1, A.2, A.3)	Art. 54			
	Parchi e Giardini storici individuati dal P.A.L.A.V.	Art. 47			
	1- Giardino Villa Boldrin 2- Giardino Villa dei Greci 3- Parco Villa Gazzeri 4- Parco Villa Ottocentfesa 5- Parco Villa Menegazzo 6- Giardino Villa Bembo 7- Giardino Villa Girmani 8- Parco Villa Parolin 9- Giardino Villa Manfredini				
SISTEMA INFRASTRUTTURALE					
	Strade esistenti e programmate	Art. 80			
	Ferrovia	Art. 19			
	Percorsi ciclabili esistenti/di progetto/programmati	Art. 81			
	Attività produttiva in zona impropria	Art. 65			
	Attività produttiva e commerciale in zona impropria (Varianti al P.S.G. approv. con D.G.R.V. n° 1550 del 28/03/1995) n1= Numero scheda n2= Numero domanda	Art. 65			
	Fabbricati rurali esistenti non funzionali alla attività agricola	Art. 68			
			CITTA' METROPOLITANA DI VENEZIA Area Mobilità Servizio Trasporti Eccezionali, Ponti e Piste Ciclabili Ca' Corner, San Marco 2662 - 30124 Venezia (VE) Via Forte Marghera, 191 - 30173 Mestre (VE)		
			PROGETTO DI FATTIBILITA' TECNICO ECONOMICA		
			realizzazione della pista ciclopedonale lungo la S.P.19 "Dolo-Camponogara" tra via Silvio Pellico in Comune di Camponogara e via guardiana in Comune di Dolo (tratto in Comune di Camponogara)		
			IL RESPONSABILE DEL PROGETTO : arch. Alberto Parolin SUPPORTO AL RUP: arch. Francesca Finco e geom. Bruno Ruffini	UBICAZIONE DELL'INTERVENTO : Comune di Camponogara (VE) STRADA METROPOLITANA : SP19 - SP17	
			PROGETTAZIONE : ing. Andrea Tramonte piazza Matteotti n.13 bis 30010 Campagna Lupia (VE)	TITOLO ELABORATO : ELABORATI GRAFICI SP19 - AMBITO 1 - nuovo percorso ciclopedonale inserimento urbanistico planimetria generale su P1 zonizzazione	
			REV. DESCRIZIONE DATA	TAVOLA :	
			00 prima emissione 04-25	02.02.08	
			01 adeguamento progettuale 04-25		
				SCALA : 1 : 1'000	