



PLANIMETRIA GENERALE

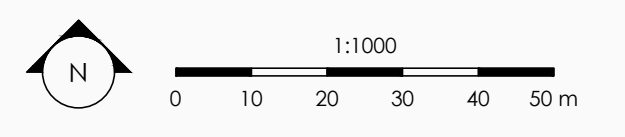

LEGENDA		Norme Tecniche
	Confini comunali	
INVARIANTI DI NATURA PAESAGGISTICA		Art. 14
	Contesti figurativi dei complessi monumentali	
	Principali filari e siepi del paesaggio agrario	
	Arginature storiche	
INVARIANTI DI NATURA AMBIENTALE		Art. 15
	Corsi d'acqua	
	Aree boscate (bosco di latifoglie mesofile, bosco igrofilo e altri gruppi arborei)	
INVARIANTI DI NATURA AGRICOLO-PRODUTTIVA		Art. 16
	Aree agricole a maggiore integrità podereale e territoriale	
INVARIANTI DI NATURA STORICO-MONUMENTALE		Art. 17
	Centri storici	
	Beni storici, architettonici, culturali, con vincolo monumentale - D.Lgs 42/2004, art. 10, c. 3, lett.a)	
	Ville venete individuate nella pubblicazione dell'I.R.V.V.	
	Beni storici, architettonici, culturali	
	Strade e percorsi storici principali	
	Capitelli/Edicole votive	

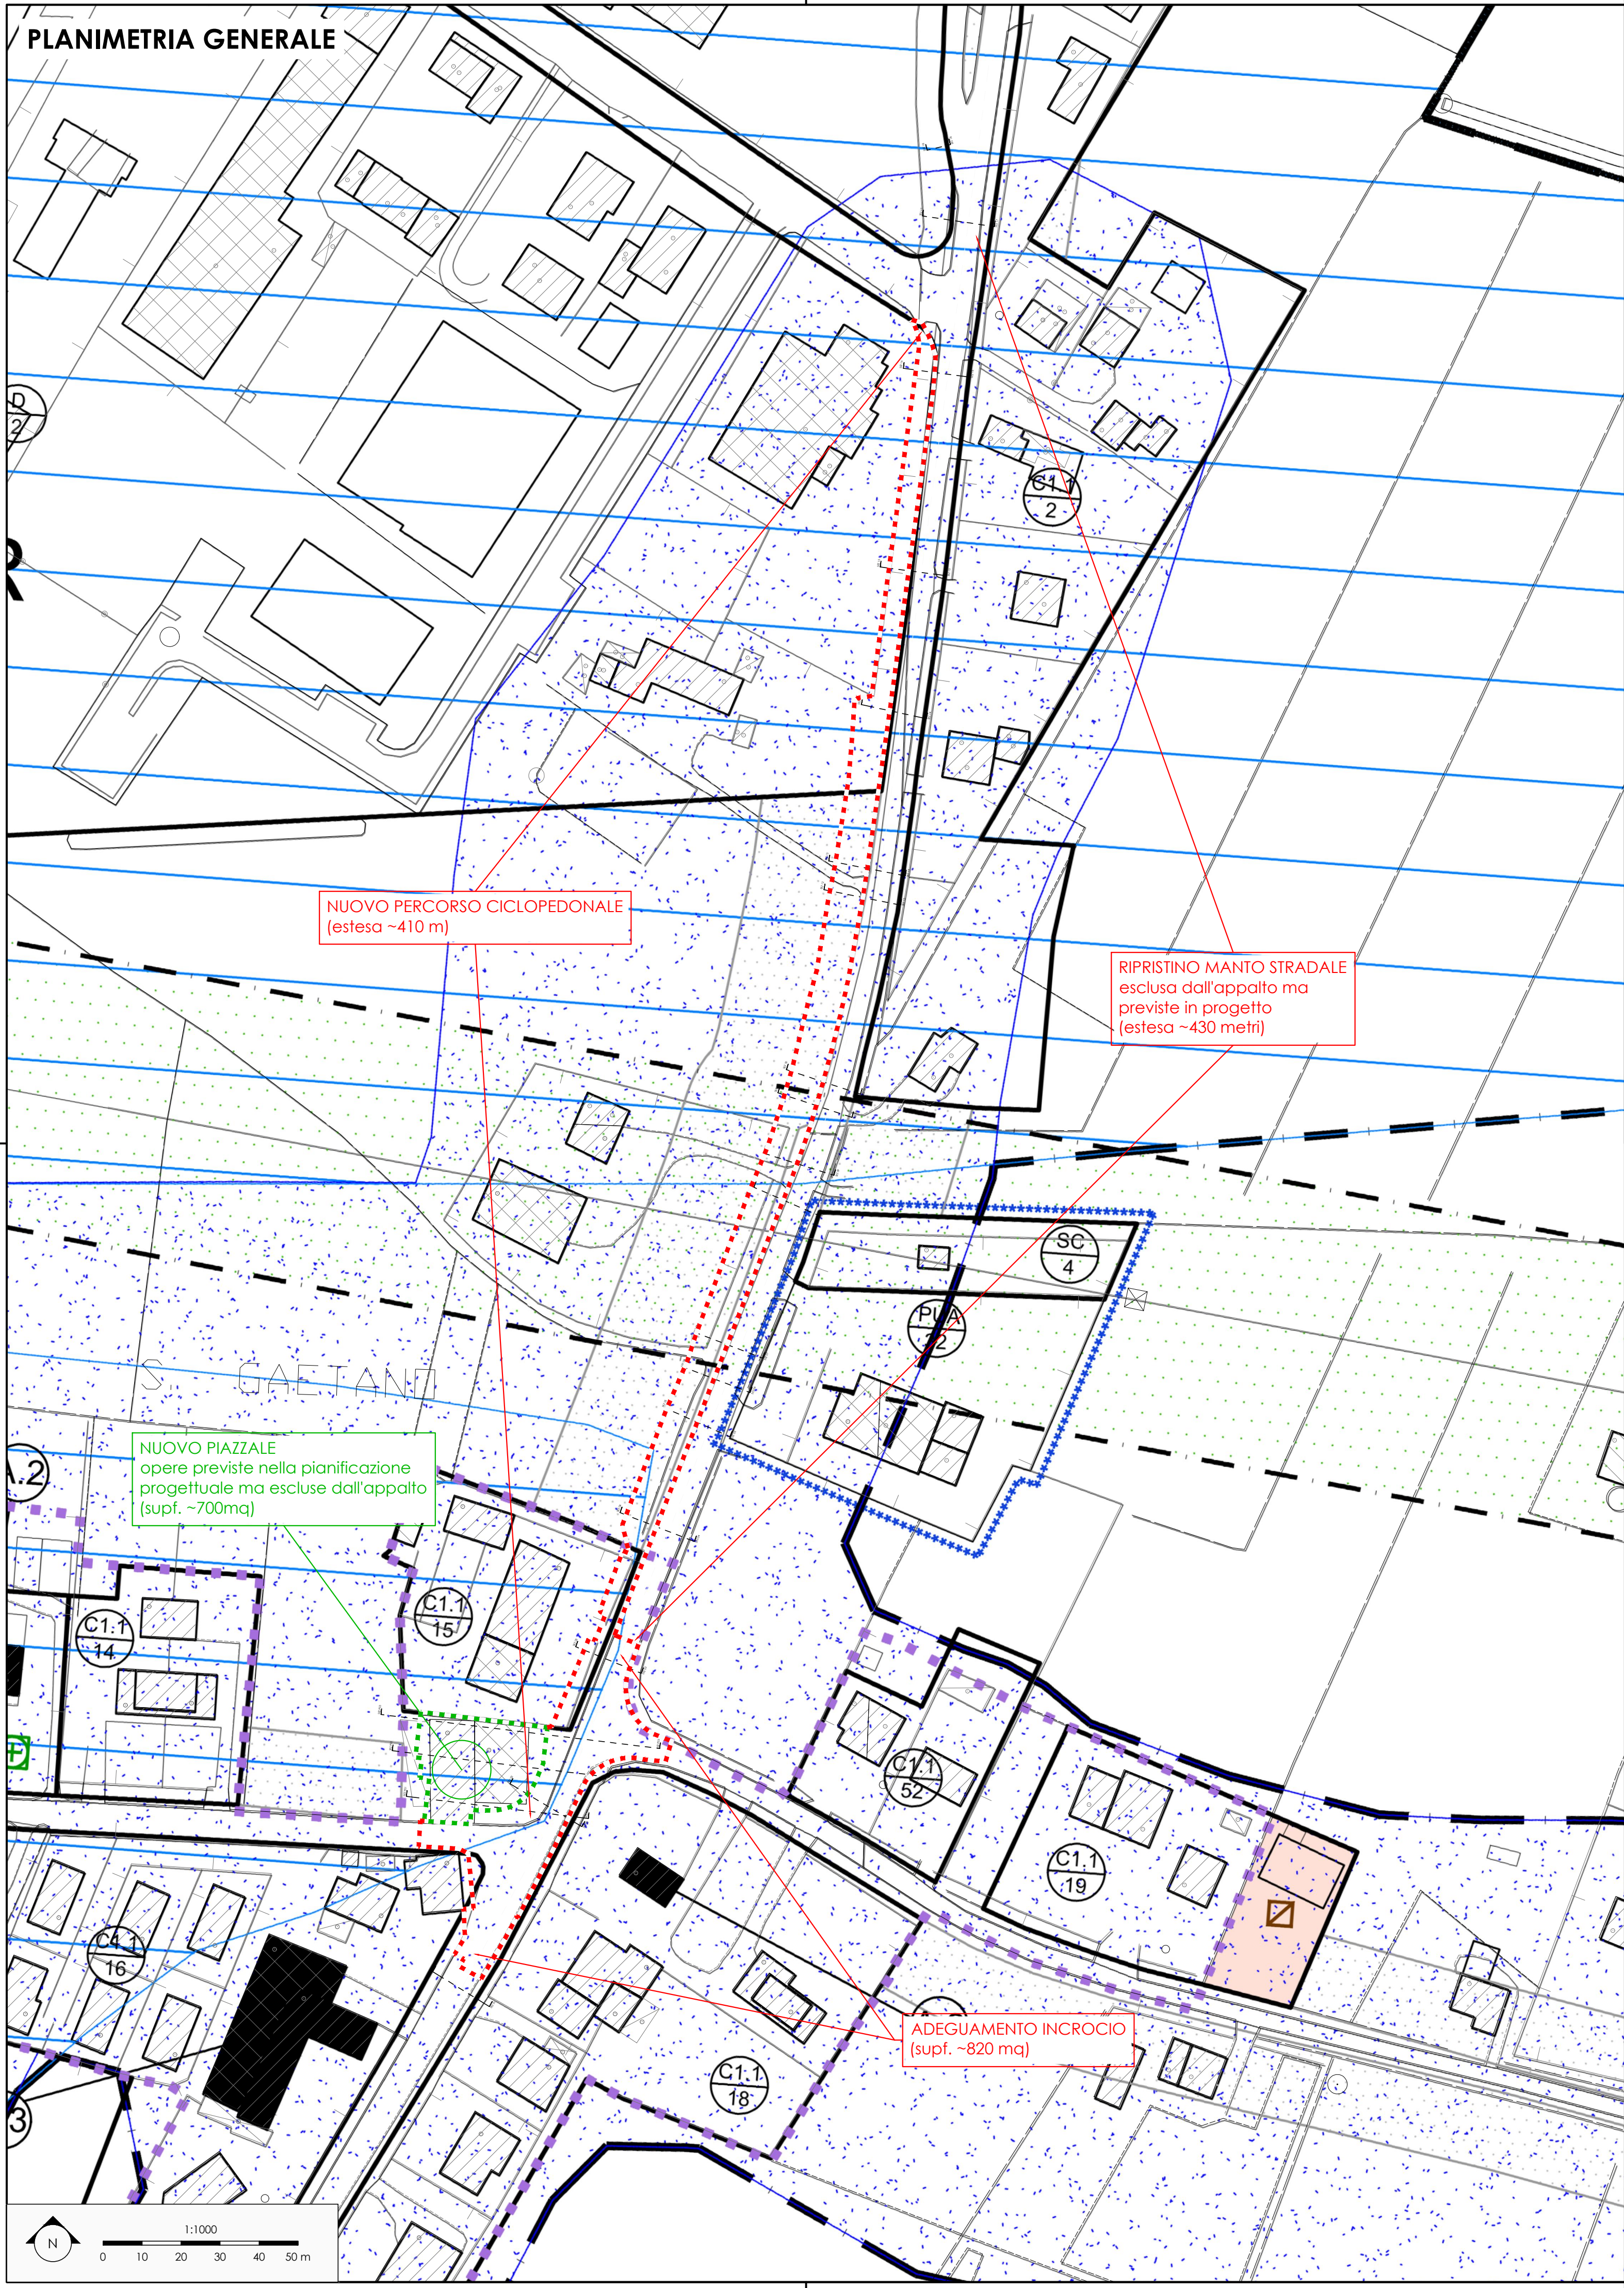

CITTA' METROPOLITANA DI VENEZIA

Area Mobilità
Servizio Trasporti Eccezionali, Ponti e Piste Ciclabili
Ca' Corner, San Marco 2662 - 30124 Venezia (VE)
Via Forte Marghera, 191 - 30173 Mestre (VE)



PROGETTO DI FATTIBILITA' TECNICO ECONOMICA

realizzazione della pista ciclopedonale lungo la S.P.19
"Dolo-Camponogara" tra via Silvio Pellico in Comune di Camponogara e via guardiana in Comune di Dolo
(tratto in Comune di Camponogara)

IL RESPONSABILE DEL PROGETTO : arch. Alberta Parolin			UBICAZIONE DELL'INTERVENTO : Comune di Camponogara (VE)	
SUPPORTO AL RUP: arch. Francesca Finco e geom. Bruno Ruffini			STRADA METROPOLITANA : SP19 - SP17	
PROGETTAZIONE : ing. Andrea Tramonte piazza Matteotti n.13 bis 30010 Campagna Lupia (VE)			TITOLO ELABORATO : ELABORATI GRAFICI SP19 - AMBITO 1 - nuovo percorso ciclopedonale inserimento urbanistico planimetria generale su PI vincoli	
REV.	DESCRIZIONE	DATA	TAVOLA : 02.02.09	
00	prima emissione	04-25		
01	adeguamento progettuale	04-25		
			SCALA : 1 : 1'000	