


PLANIMETRIA DI DETTAGLIO 1 di 3

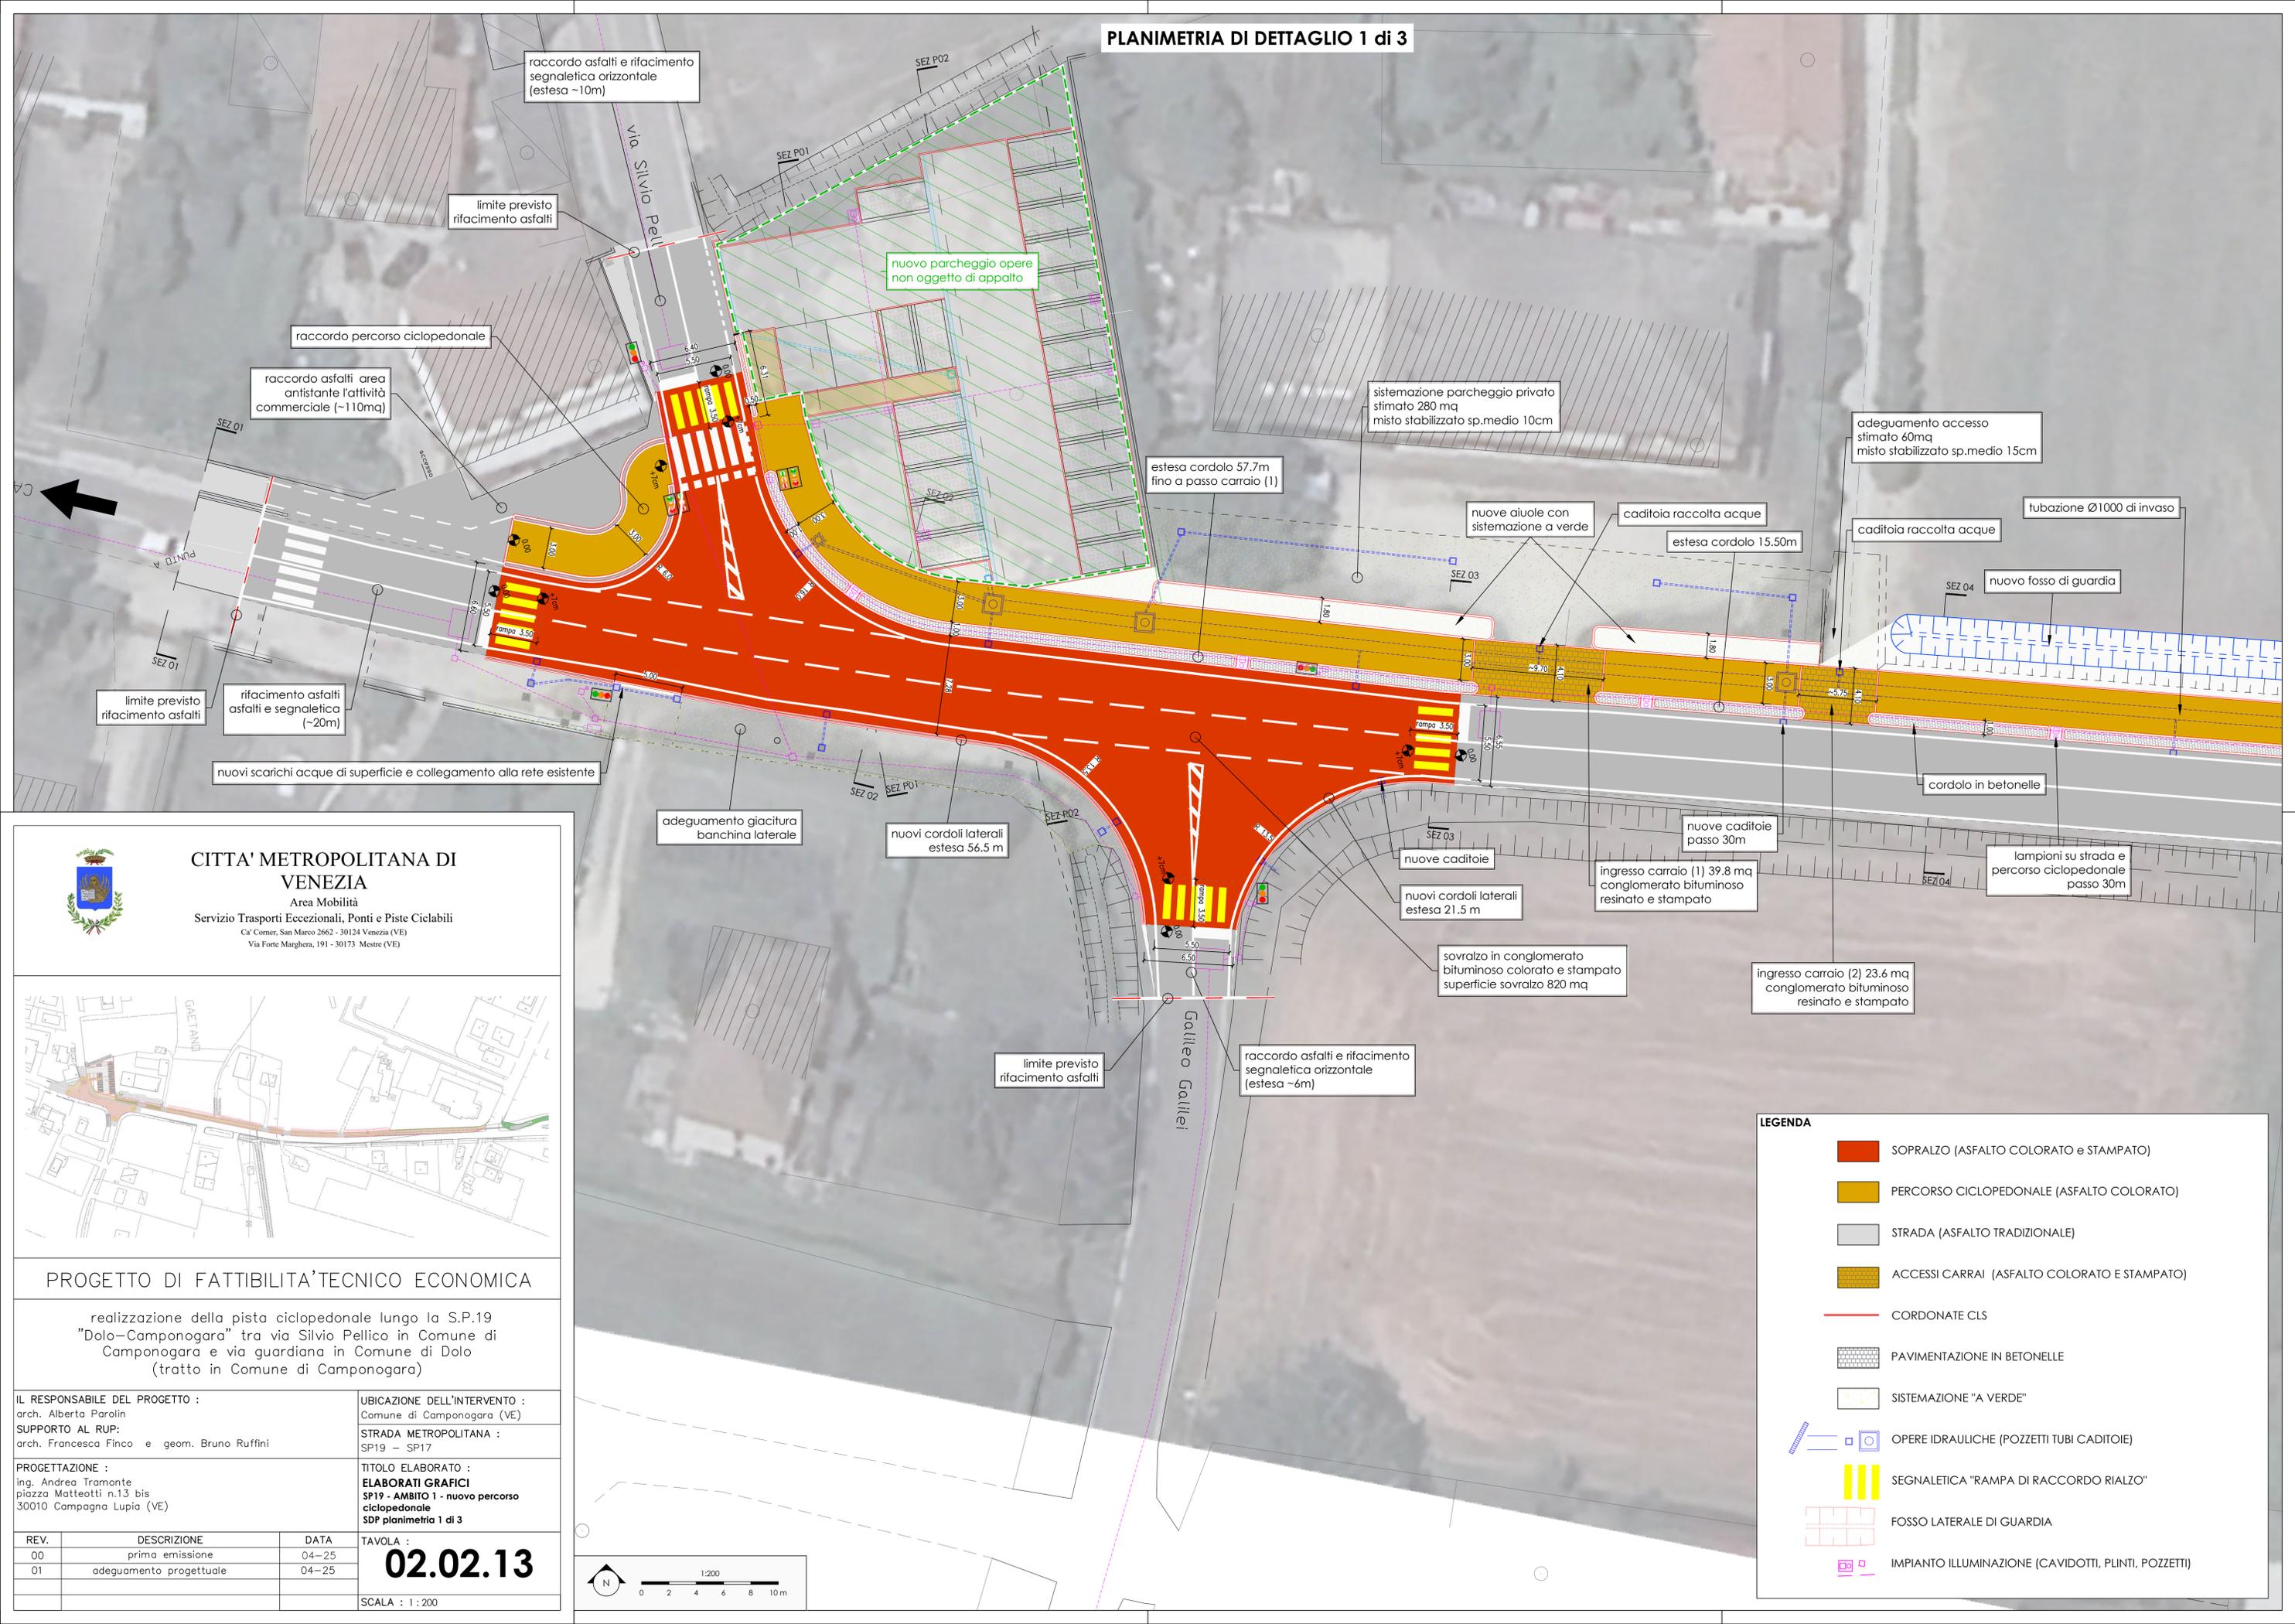

CITTA' METROPOLITANA DI VENEZIA

Area Mobilità
 Servizio Trasporti Eccezionali, Ponti e Piste Ciclabili
 Ca' Corner, San Marco 2662 - 30124 Venezia (VE)
 Via Forte Marghera, 191 - 30173 Mestre (VE)



PROGETTO DI FATTIBILITA' TECNICO ECONOMICA

realizzazione della pista ciclopeditonale lungo la S.P.19 "Dolo-Camponogara" tra via Silvio Pellico in Comune di Camponogara e via guardiana in Comune di Dolo (tratto in Comune di Camponogara)

IL RESPONSABILE DEL PROGETTO :
 arch. Alberta Parolin
 SUPPORTO AL RUP:
 arch. Francesca Finco e geom. Bruno Ruffini

UBICAZIONE DELL'INTERVENTO :
 Comune di Camponogara (VE)
 STRADA METROPOLITANA :
 SP19 - SP17

PROGETTAZIONE :
 ing. Andrea Tramonte
 piazza Matteotti n.13 bis
 30010 Campagna Lupia (VE)

TITOLO ELABORATO :
ELABORATI GRAFICI
 SP19 - AMBITO 1 - nuovo percorso ciclopeditonale
 SDP planimetria 1 di 3

REV.	DESCRIZIONE	DATA
00	prima emissione	04-25
01	adeguamento progettuale	04-25

TAVOLA :
02.02.13
 SCALA : 1 : 200



LEGENDA

- SOPRALZO (ASFALTO COLORATO e STAMPATO)
- PERCORSO CICLOPEDONALE (ASFALTO COLORATO)
- STRADA (ASFALTO TRADIZIONALE)
- ACCESSI CARRAI (ASFALTO COLORATO E STAMPATO)
- CORDONATE CLS
- PAVIMENTAZIONE IN BETONELLE
- SISTEMAZIONE "A VERDE"
- OPERE IDRAULICHE (POZZETTI TUBI CADITOIE)
- SEGNALETICA "RAMPA DI RACCORDO RIALZO"
- FOSSO LATERALE DI GUARDIA
- IMPIANTO ILLUMINAZIONE (CAVIDOTTI, PLINTI, POZZETTI)