
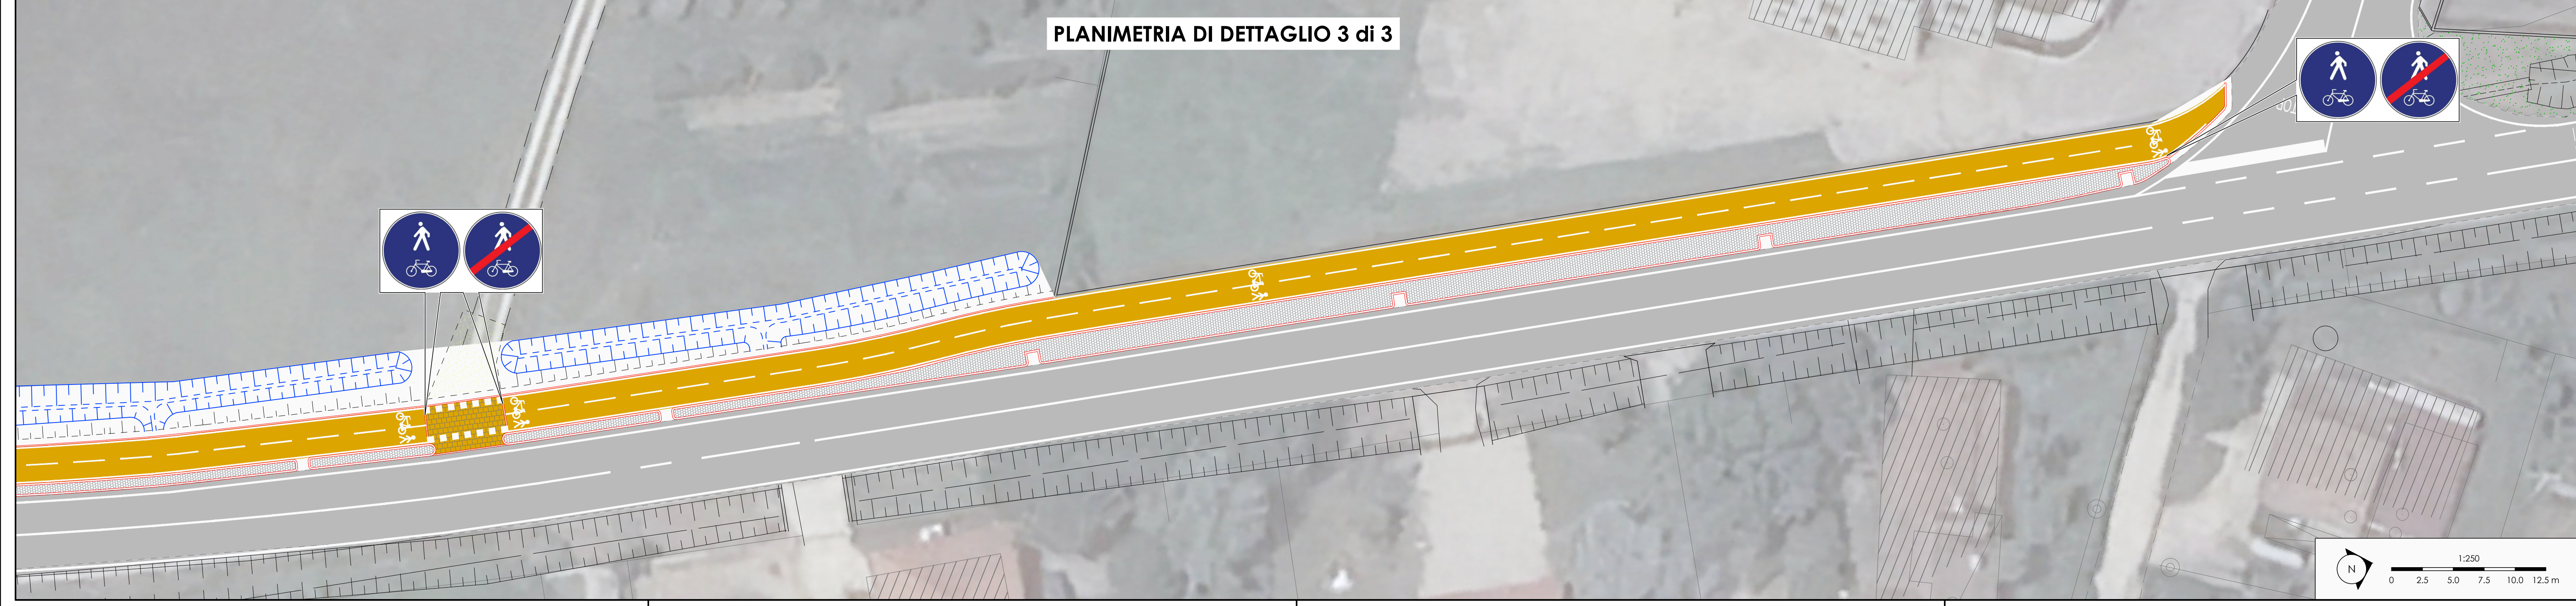
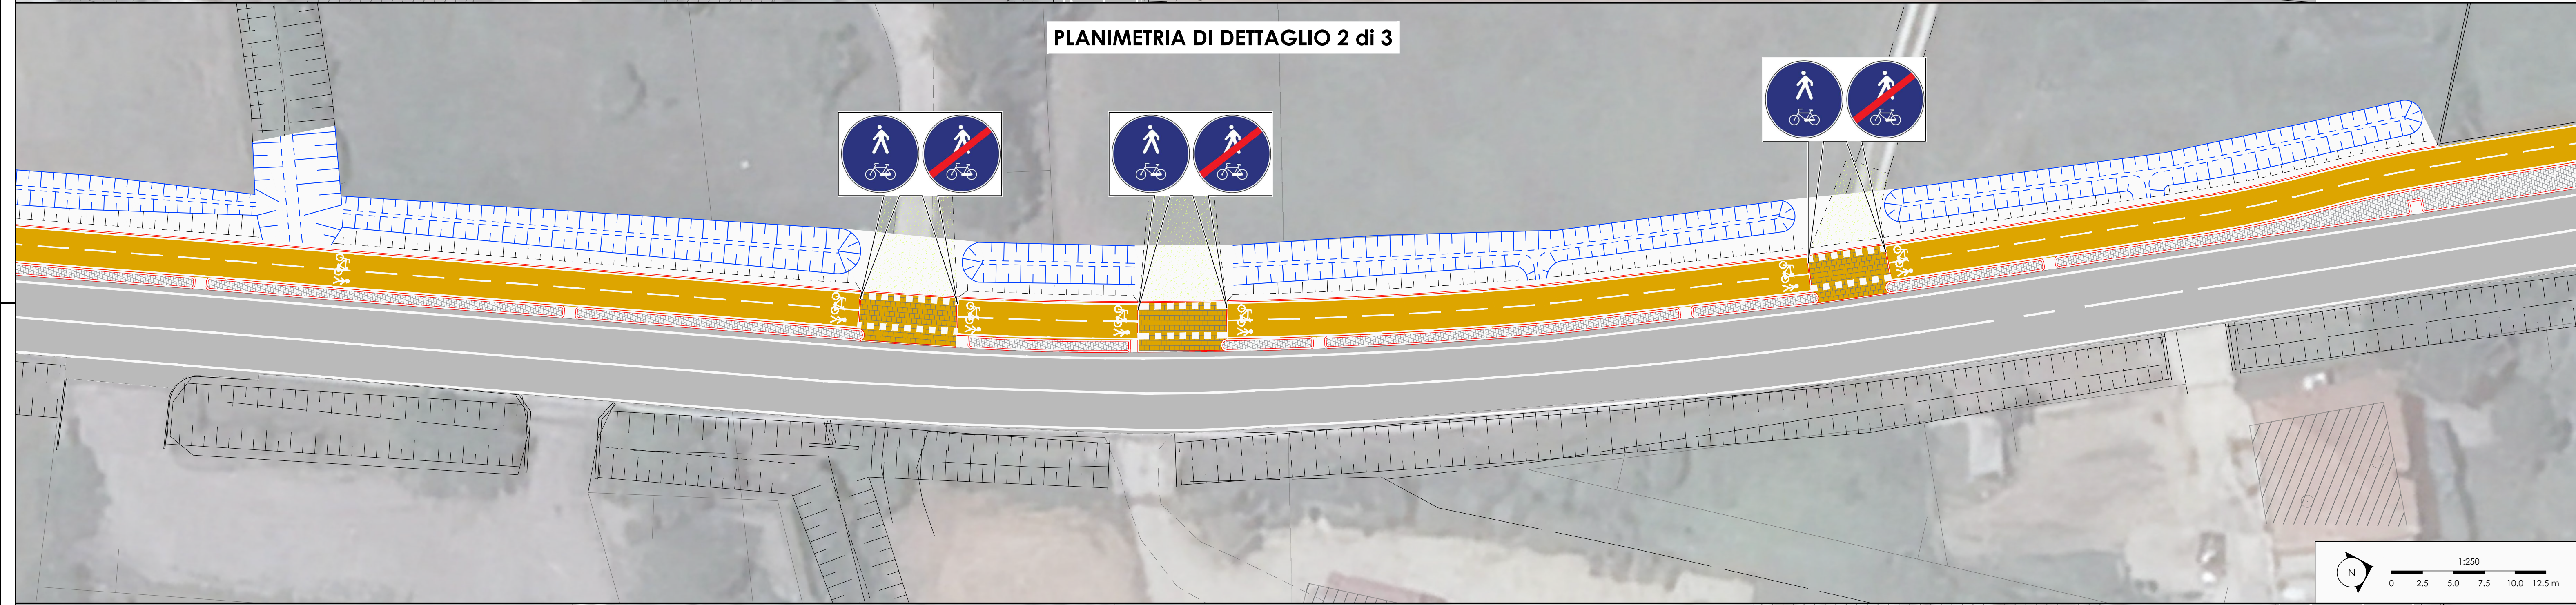


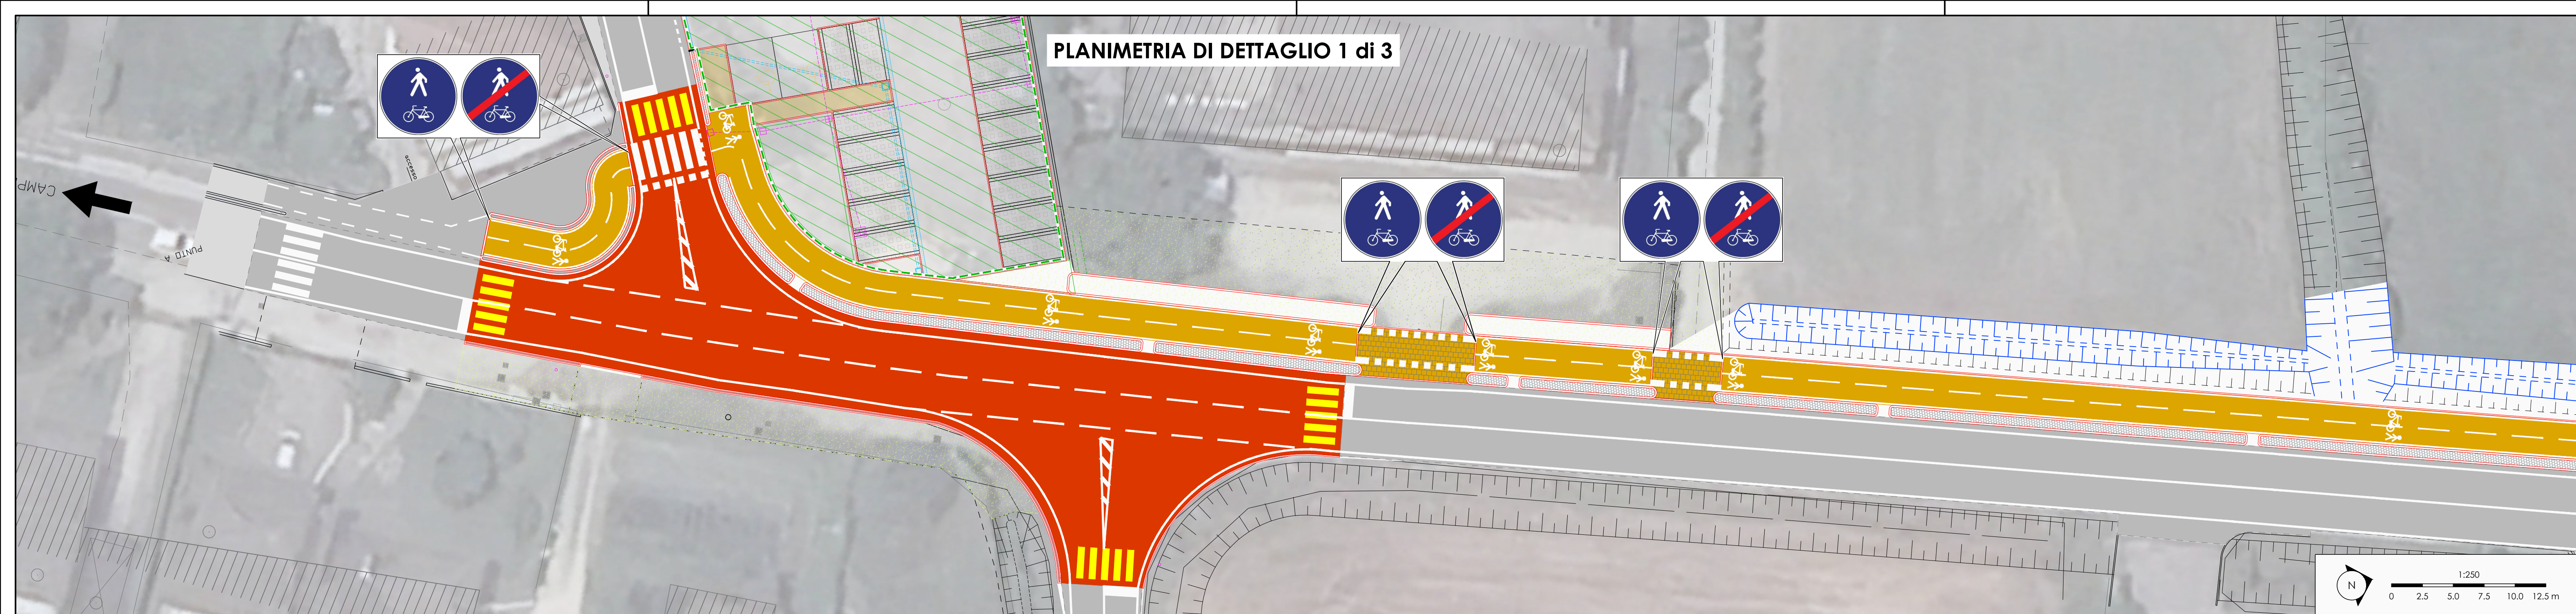

LEGENDA

- SOPRALZO (ASFALTO COLORATO e STAMPATO)
- PERCORSO CICLOPEDONALE (ASFALTO COLORATO)
- STRADA (ASFALTO TRADIZIONALE)
- ACCESSI CARRAI (ASFALTO COLORATO E STAMPATO)
- CORDONATE CLS
- PAVIMENTAZIONE IN BETONELLE
- SISTEMAZIONE "A VERDE"
- OPERE IDRAULICHE (POZZETTI TUBI CADITOIE)
- SEGNALETICA "RAMPA DI RACCORDO RIALZO"
- FOSSO LATERALE DI GUARDIA
- IMPIANTO ILLUMINAZIONE (CAVIDOTTI, PLINTI, POZZETTI)

CITTA' METROPOLITANA DI VENEZIA
Area Mobilità
Servizio Trasporti Eccezionali, Ponti e Piste Ciclabili
Ca' Corner, San Marco 2662 - 30124 Venezia (VE)
Via Forte Marghera, 191 - 30173 Mestre (VE)

PROGETTO DI FATTIBILITA' TECNICO ECONOMICA

realizzazione della pista ciclopedonale lungo la S.P.19
"Dolo-Camponogara" tra via Silvio Pellico in Comune di Camponogara e via guardiana in Comune di Dolo
(tratto in Comune di Camponogara)

IL RESPONSABILE DEL PROGETTO : arch. Alberto Parolin		UBICAZIONE DELL'INTERVENTO : Comune di Camponogara (VE)	
SUPPORTO AL RUP: arch. Francesca Finco e geom. Bruno Ruffini		STRADA METROPOLITANA : SP19 - SP17	
PROGETTAZIONE : ing. Andrea Tramonte piazza Matteotti n.13 bis 30010 Campagna Lupia (VE)		TITOLO ELABORATO : ELABORATI GRAFICI SP19 - ambito 1 nuovo percorso ciclopedonale SDP - segnaletica	
REV.	DESCRIZIONE	DATA	TAVOLA :
00	prima emissione	04-25	02.02.25
01	adeguamento progettuale	04-25	
			SCALA : 1 : 250