




PROGETTO DI FATTIBILITA' TECNICO ECONOMICA

realizzazione della pista ciclopeditonale lungo la S.P.19
"Dolo-Camponogara" tra via Silvio Pellico in Comune di
Camponogara e via guardiana in Comune di Dolo
(tratto in Comune di Camponogara)

IL RESPONSABILE DEL PROGETTO : arch. Alberto Parolin SUPPORTO AL RUP: arch. Francesca Finco e geom. Bruno Ruffini			UBICAZIONE DELL'INTERVENTO : Comune di Camponogara (VE) STRADA METROPOLITANA : SP19 - SP17
PROGETTAZIONE : ing. Andrea Tramonte piazza Matteotti n.13 bis 30010 Campagna Lupia (VE)			TITOLO ELABORATO : ELABORATI GRAFICI SP19 - AMBITO 1 - Nuovo percorso ciclopeditonale - invarianza idraulica planimetrie SDF/SDP a confronto
REV.	DESCRIZIONE	DATA	TAVOLA :
00	prima emissione	04-25	02.02.27
01	adeguamento progettuale	04-25	
			SCALA : 1 : 500

PLANIMETRIA GENERALE STATO DI FATTO

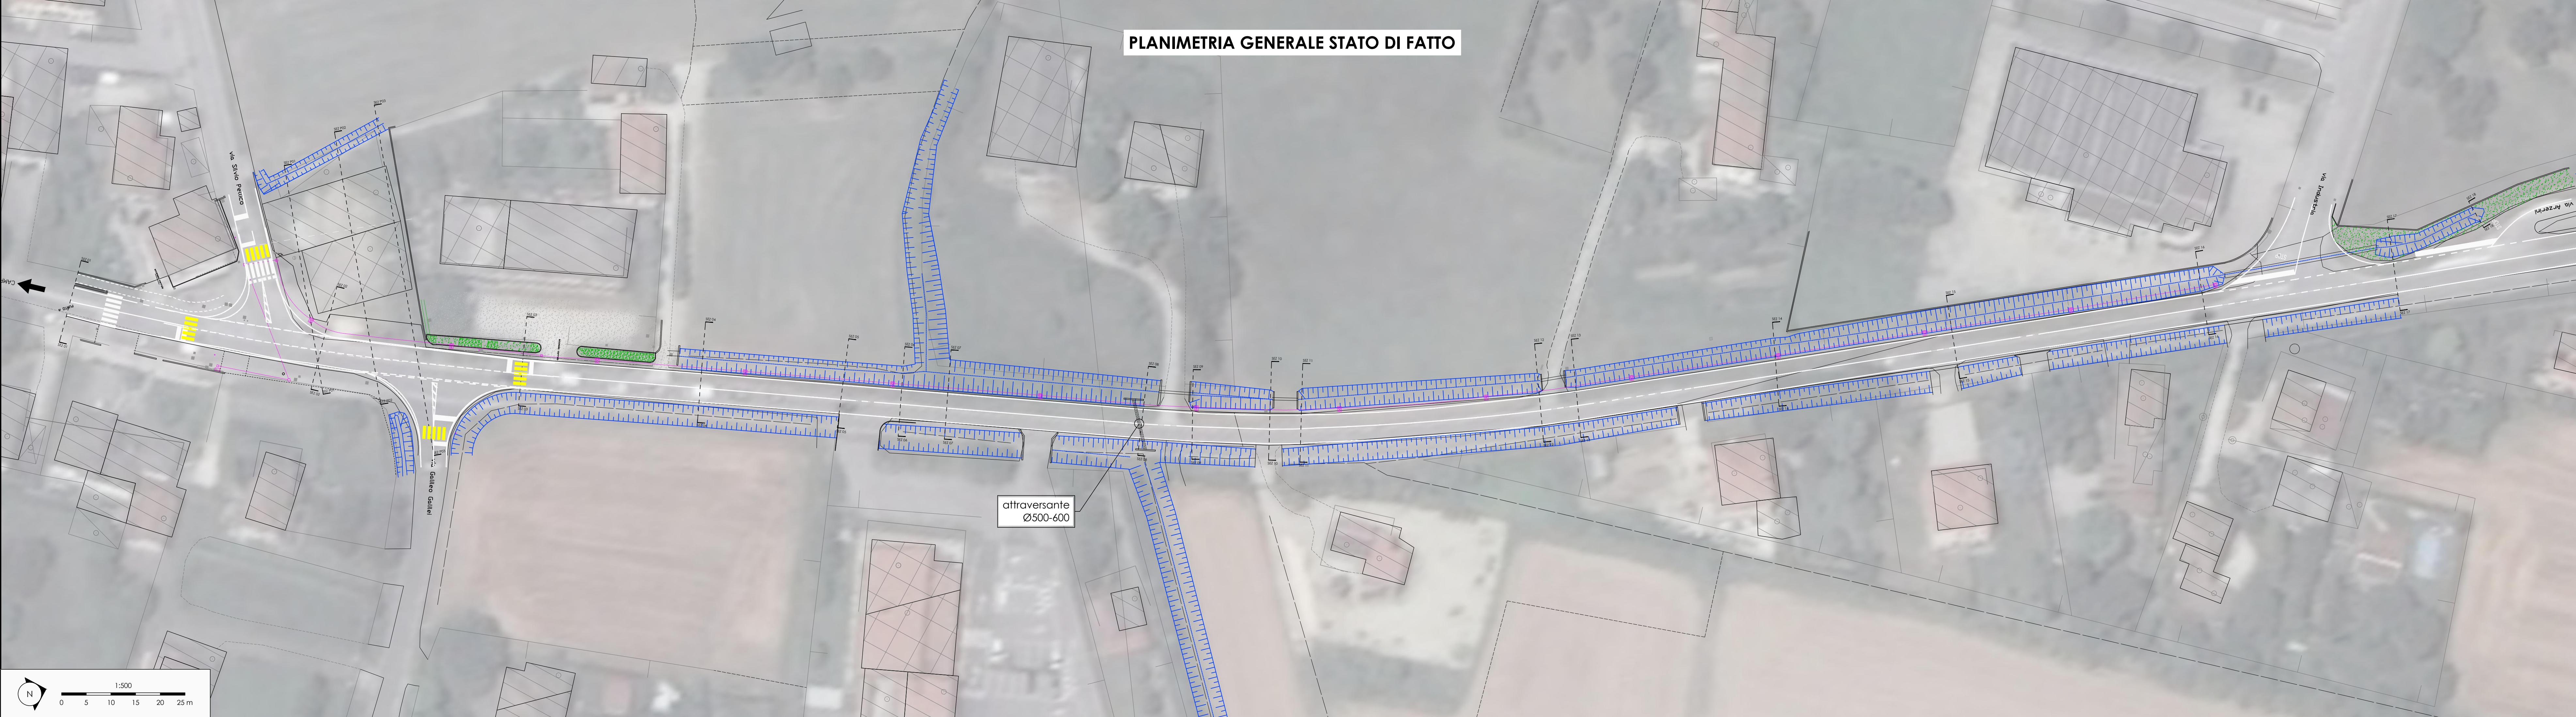

PLANIMETRIA GENERALE STATO DI RIFORMA

