


PLANIMETRIA DI DETTAGLIO 5 di 10



CHIAVE

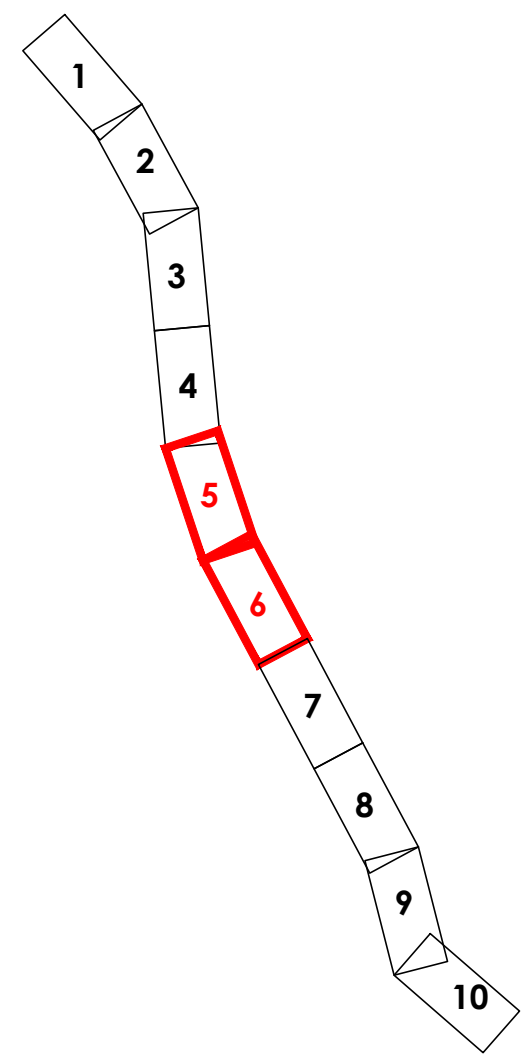


legenda

- perimetro percorso ciclopeditonale esistente
- perimetro strada provinciale SP17

N.B.: l'effettiva superficie destinata al rifacimento del manto stradale sarà definita all'atto esecutivo in accordo con la DL e/o l'amministrazione, ritenendo i limiti indicati nel disegno come perimetro di contorno dell'effettiva zona da pavimentare

PLANIMETRIA DI DETTAGLIO 6 di 10

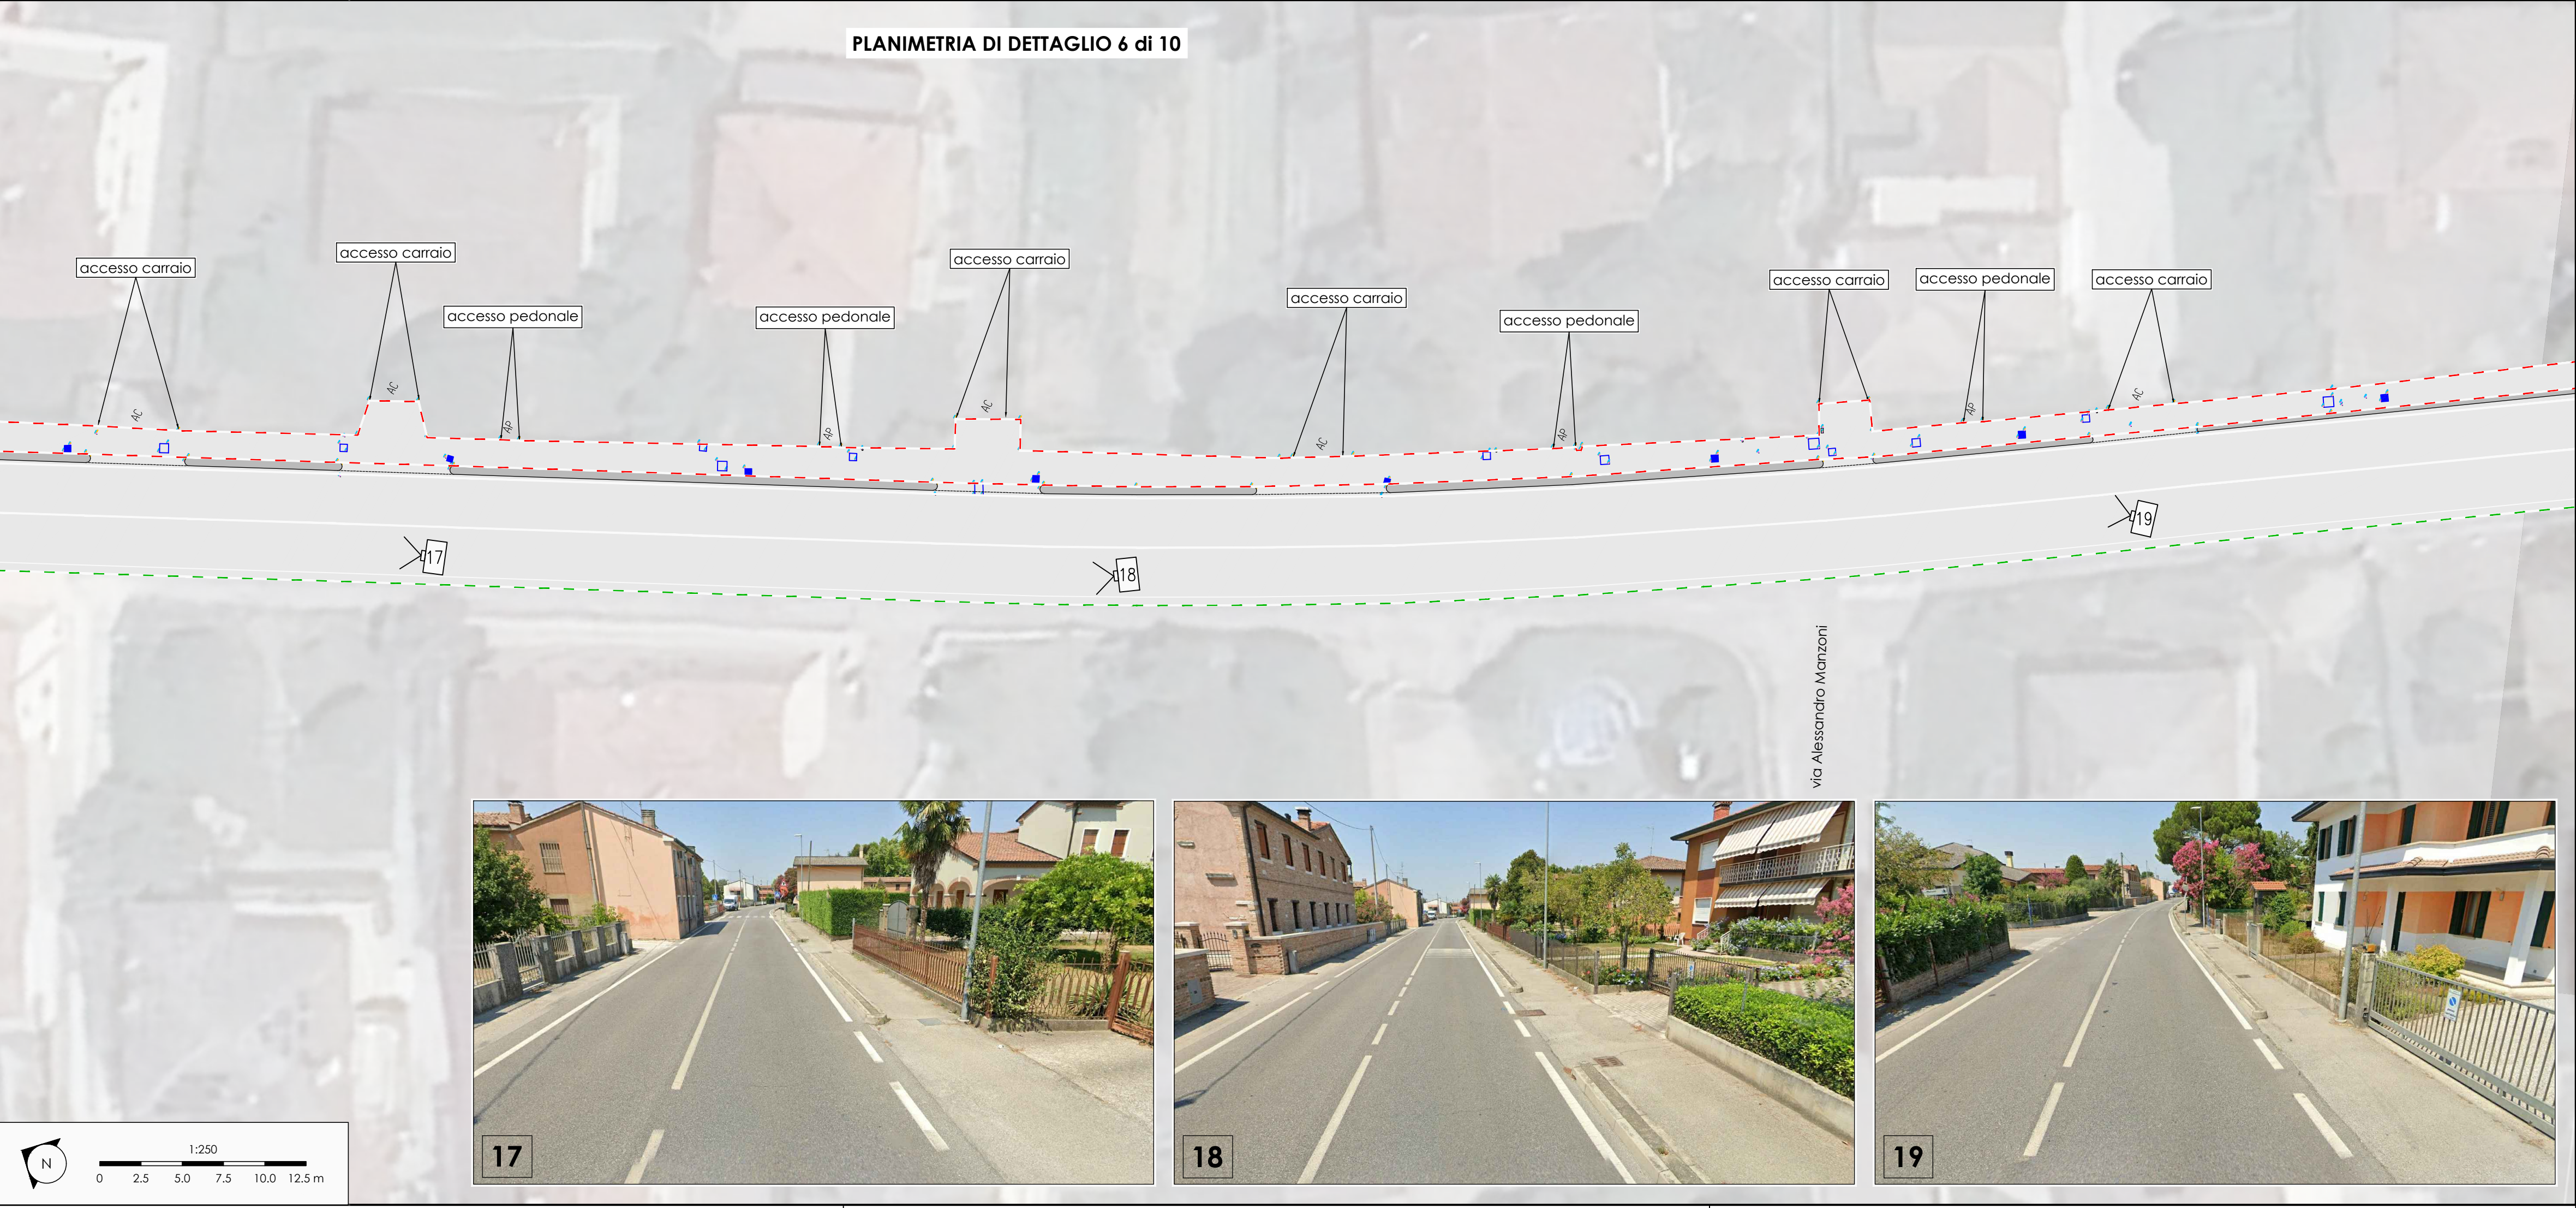

CITTA' METROPOLITANA DI VENEZIA
Area Mobilità
Servizio Trasporti Eccezionali, Ponti e Piste Ciclabili
Ca' Corner, San Marco 2662 - 30124 Venezia (VE)
Via Forte Marghera, 191 - 30173 Mestre (VE)



PROGETTO DI FATTIBILITA' TECNICO ECONOMICA

realizzazione della pista ciclopeditonale lungo la S.P.19 "Dolo-Camponogara" tra via Silvio Pellico in Comune di Camponogara e via guardiana in Comune di Dolo (tratto in Comune di Camponogara)

IL RESPONSABILE DEL PROGETTO : arch. Alberta Parolin SUPPORTO AL RUP: arch. Francesca Finco e geom. Bruno Ruffini			UBICAZIONE DELL'INTERVENTO : Comune di Camponogara (VE) STRADA METROPOLITANA : SP19 - SP17
PROGETTAZIONE : ing. Andrea Tramonte piazza Matteotti n.13 bis 30010 Campagna Lupia (VE)			TITOLO ELABORATO : ELABORATI GRAFICI SP17 - AMBITO 3 - via IV Novembre e via A.Gramsci stato di fatto - planimetria 3/5
REV.	DESCRIZIONE	DATA	TAVOLA : 02.04.04 SCALA : 1 : 250
00	prima emissione	04-25	
01	adeguamento progettuale	04-25	