

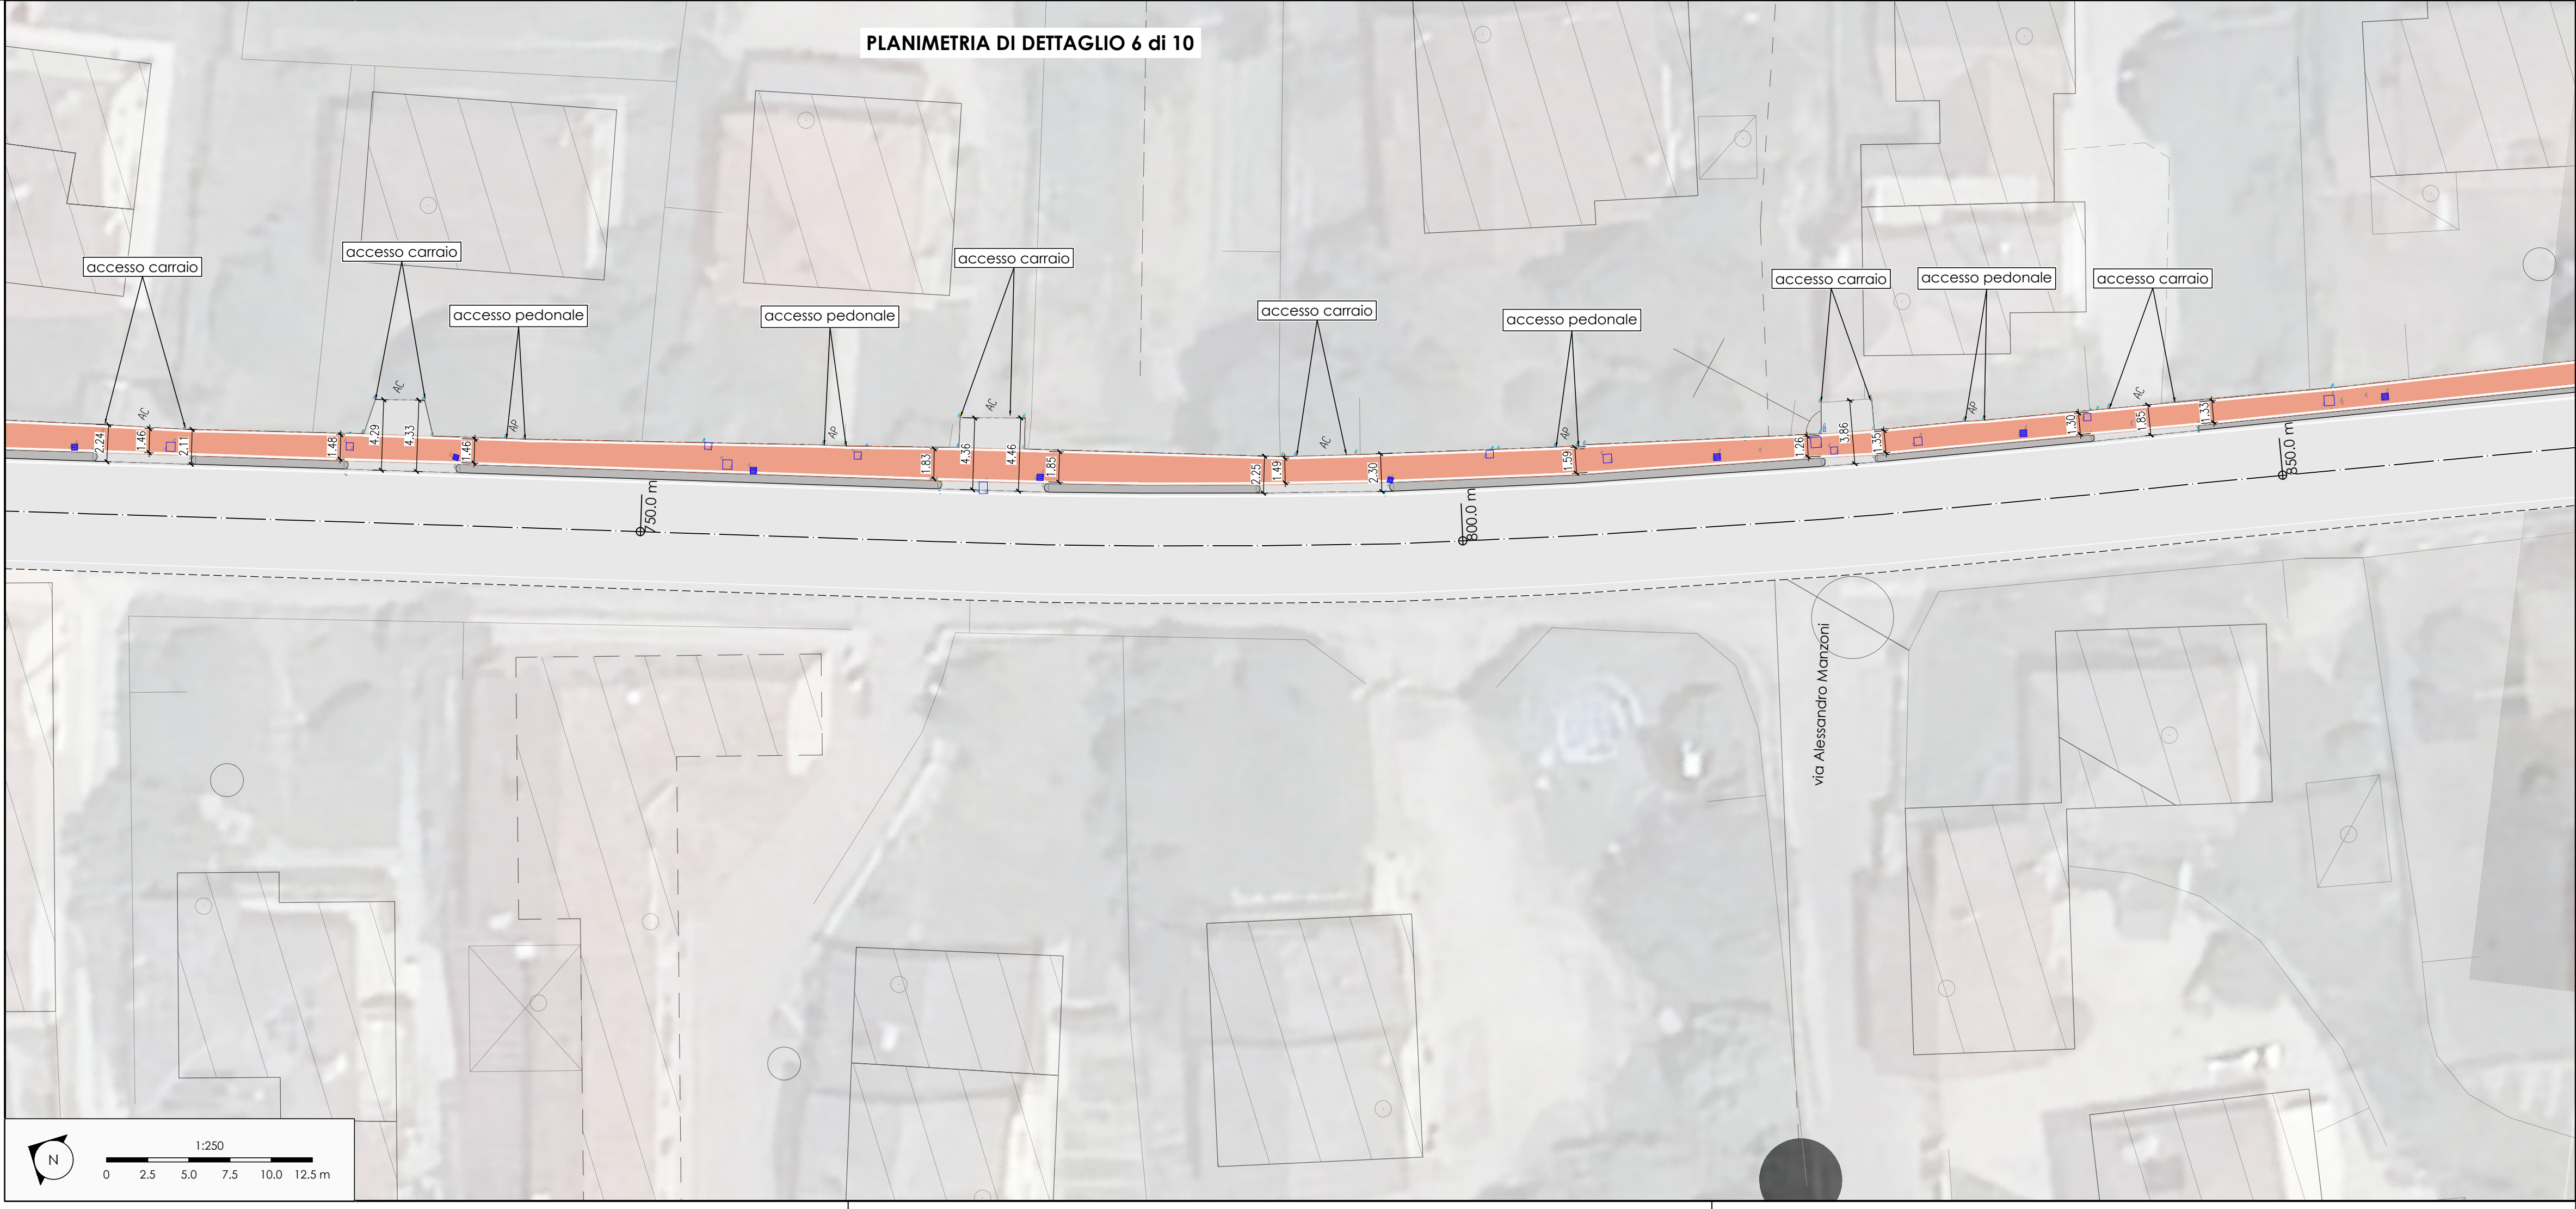


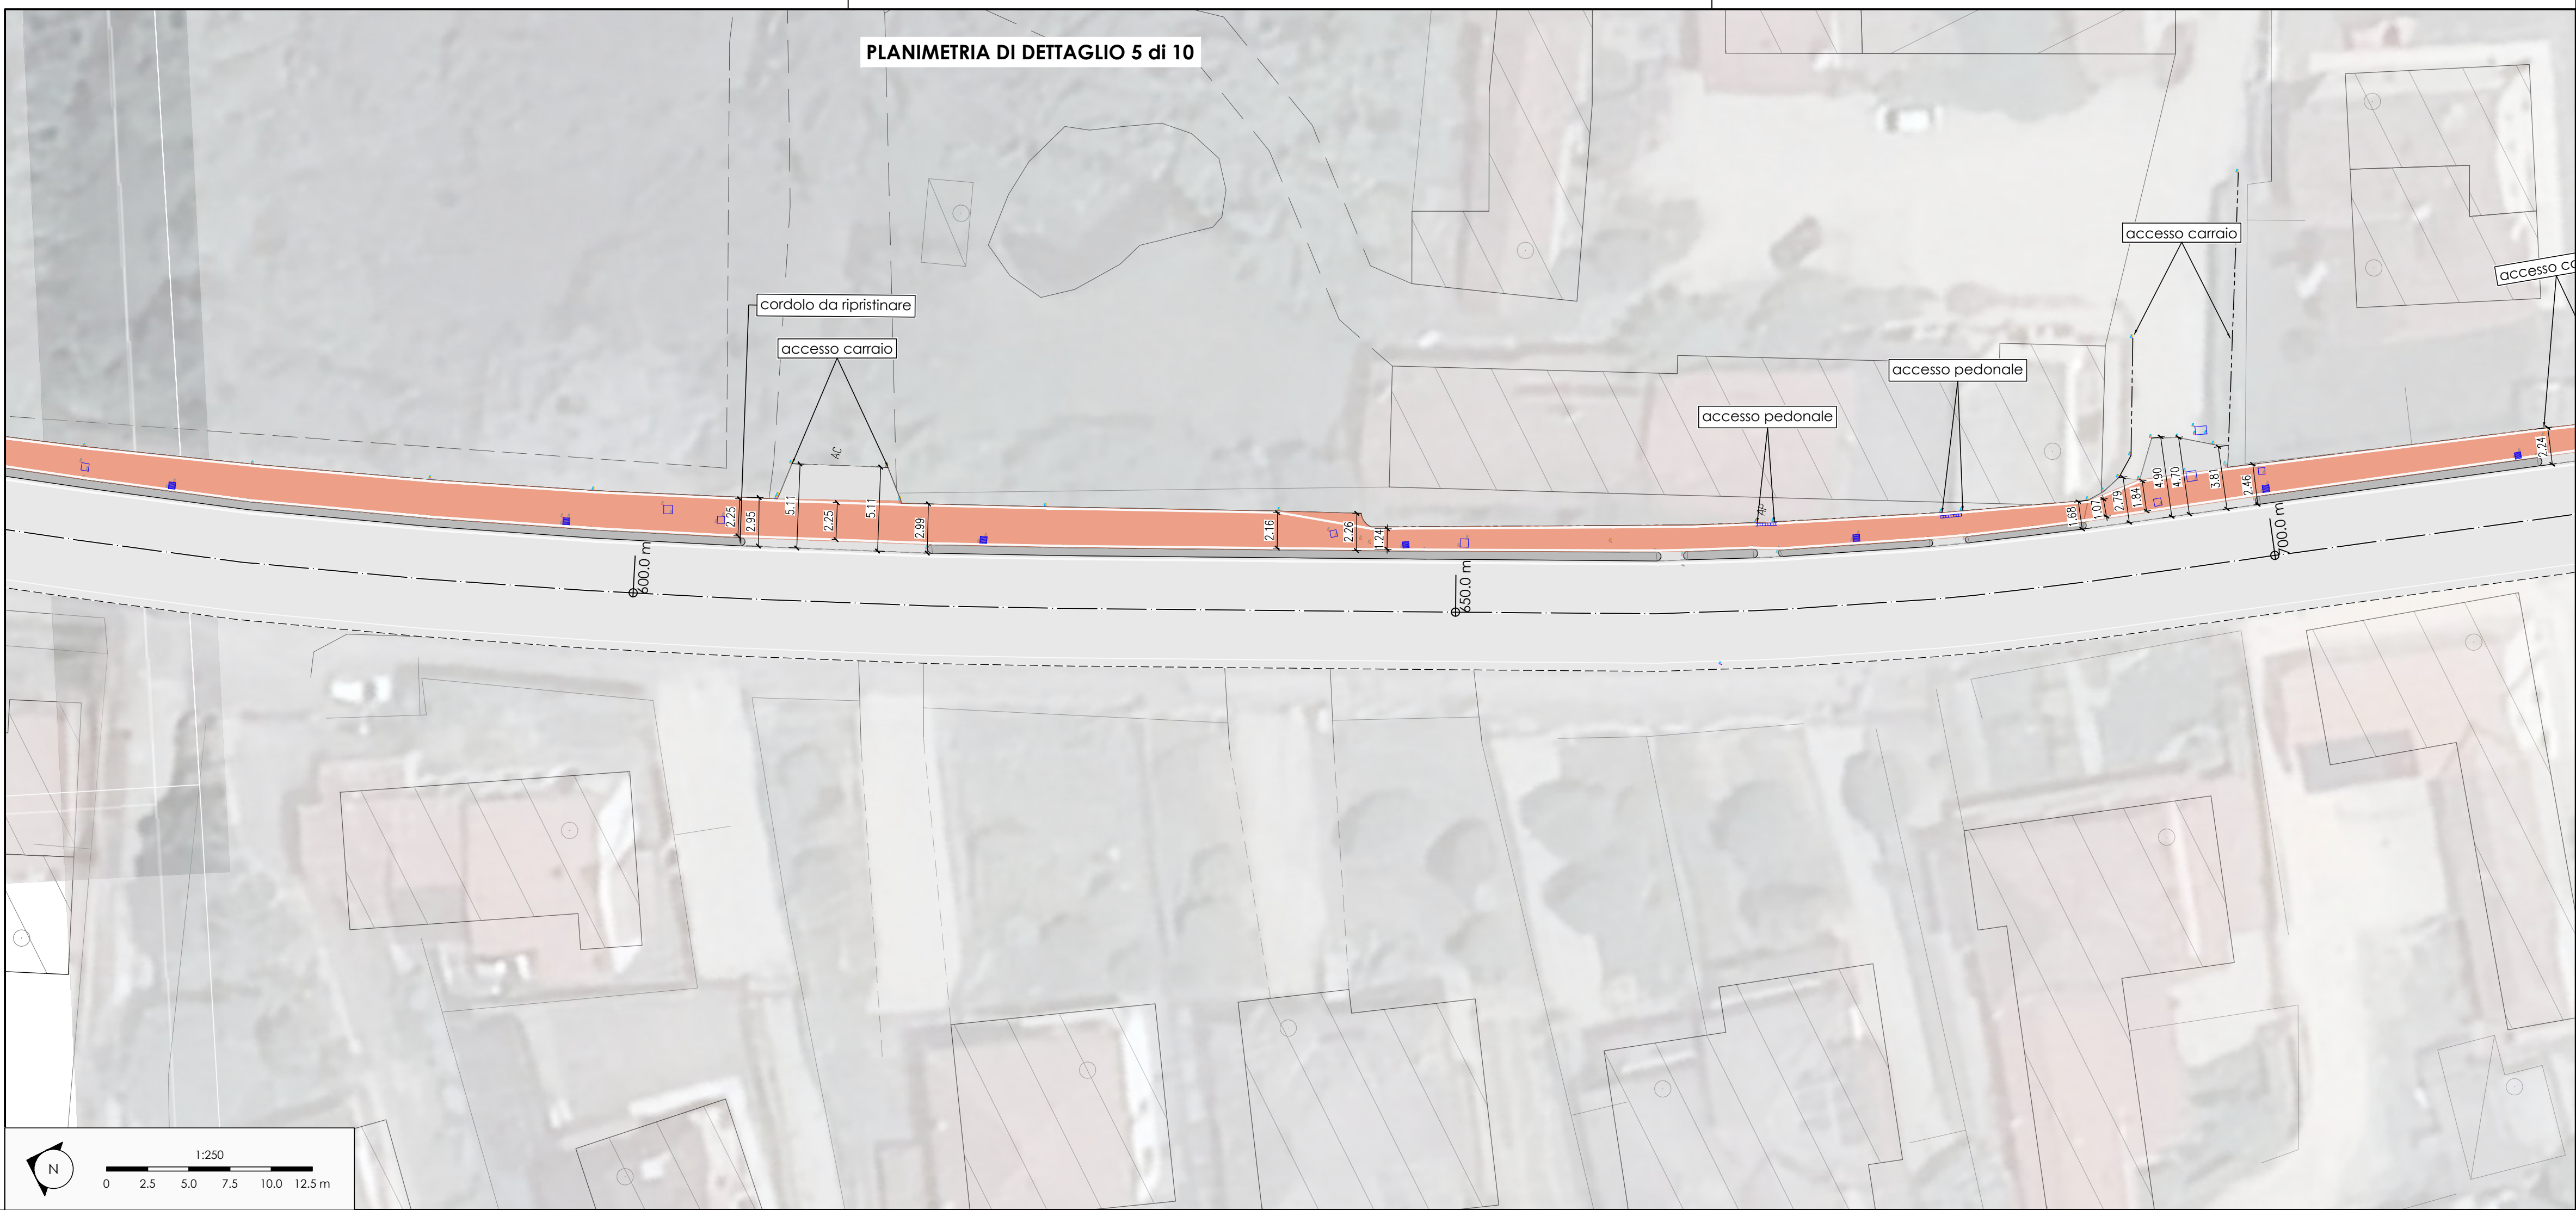

CHIAVE

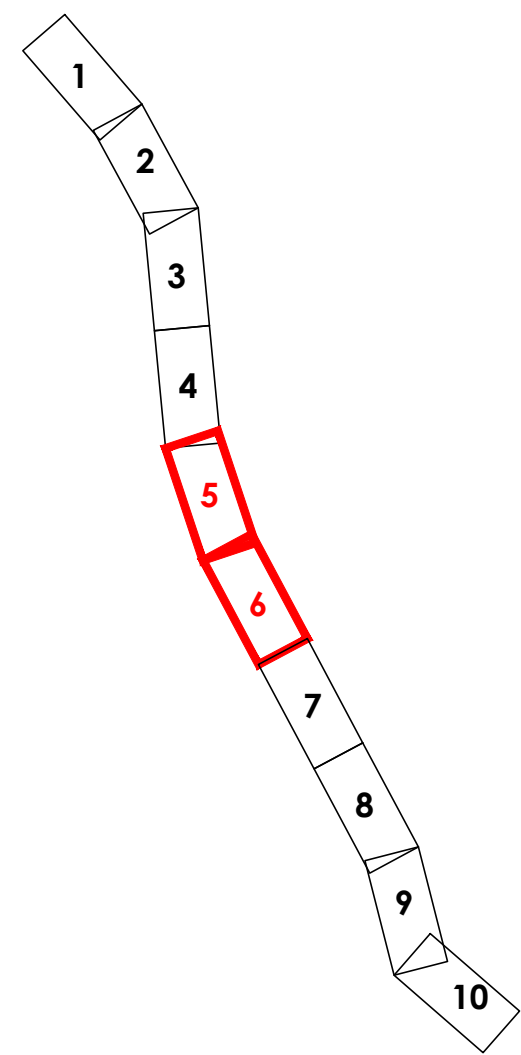

CITTA' METROPOLITANA DI
VENEZIA

Area Mobilità
Servizio Trasporti Eccezionali, Ponti e Piste Ciclabili
Ca' Corner, San Marco 2662 - 30124 Venezia (VE)
Via Forte Marghera, 191 - 30173 Mestre (VE)



PROGETTO DI FATTIBILITA' TECNICO ECONOMICA

realizzazione della pista ciclopedonale lungo la S.P.19
"Dolo-Camponogara" tra via Silvio Pellico in Comune di
Camponogara e via guardiana in Comune di Dolo
(tratto in Comune di Camponogara)

IL RESPONSABILE DEL PROGETTO :

arch. Alberta Parolin
SUPPORTO AL RUP:
arch. Francesca Finco e geom. Bruno Ruffini

PROGETTAZIONE :

ing. Andrea Tramonte
piazza Matteotti n.13 bis
30010 Campagna Lupia (VE)

UBICAZIONE DELL'INTERVENTO :

Comune di Camponogara (VE)
STRADA METROPOLITANA :
SP19 - SP17

TITOLO ELABORATO :

ELABORATI GRAFICI
SP17 - AMBITO 3 - via IV Novembre e via
A.Gramsci
stato di progetto - planimetria 3/5

REV.	DESCRIZIONE	DATA
00	prima emissione	04-25
01	adeguamento progettuale	04-25

TAVOLA :

02.04.09

SCALA : 1 : 250