

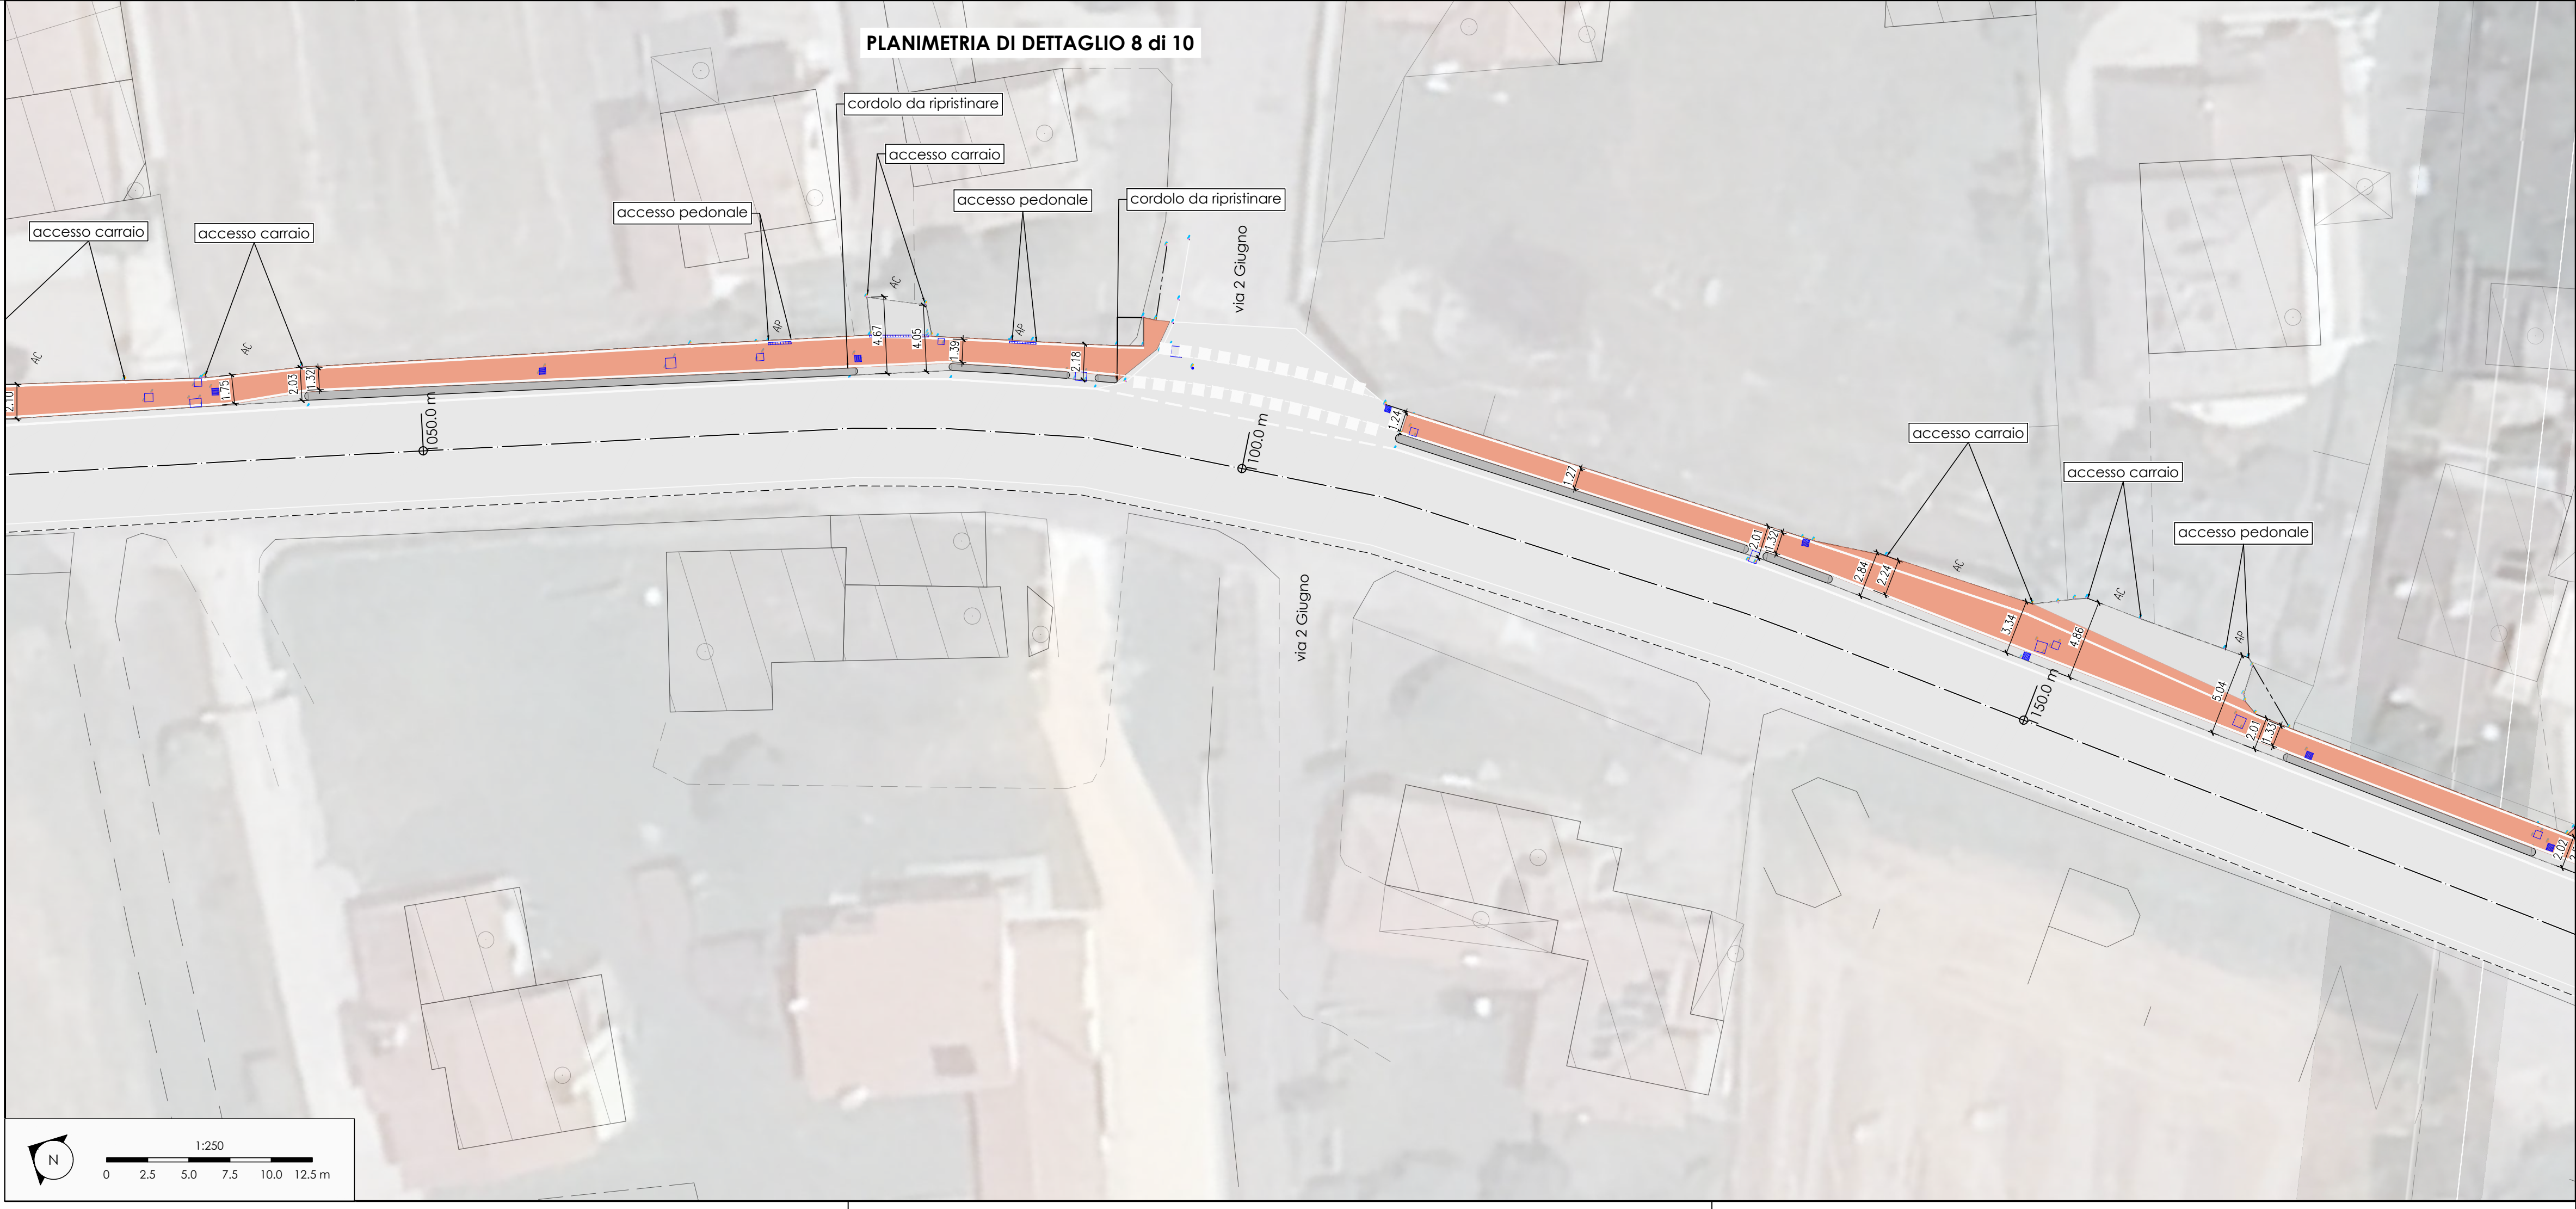


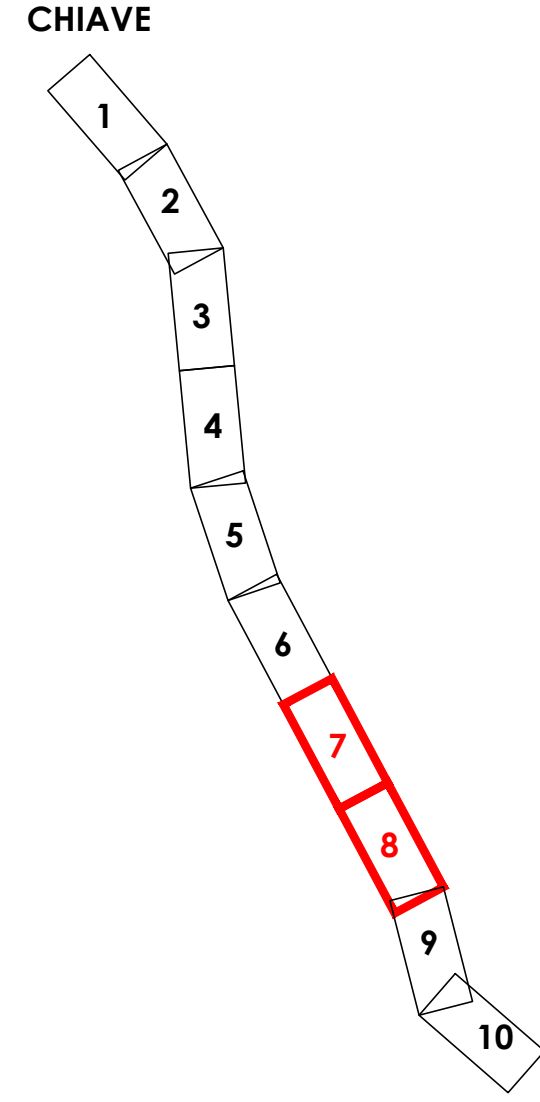

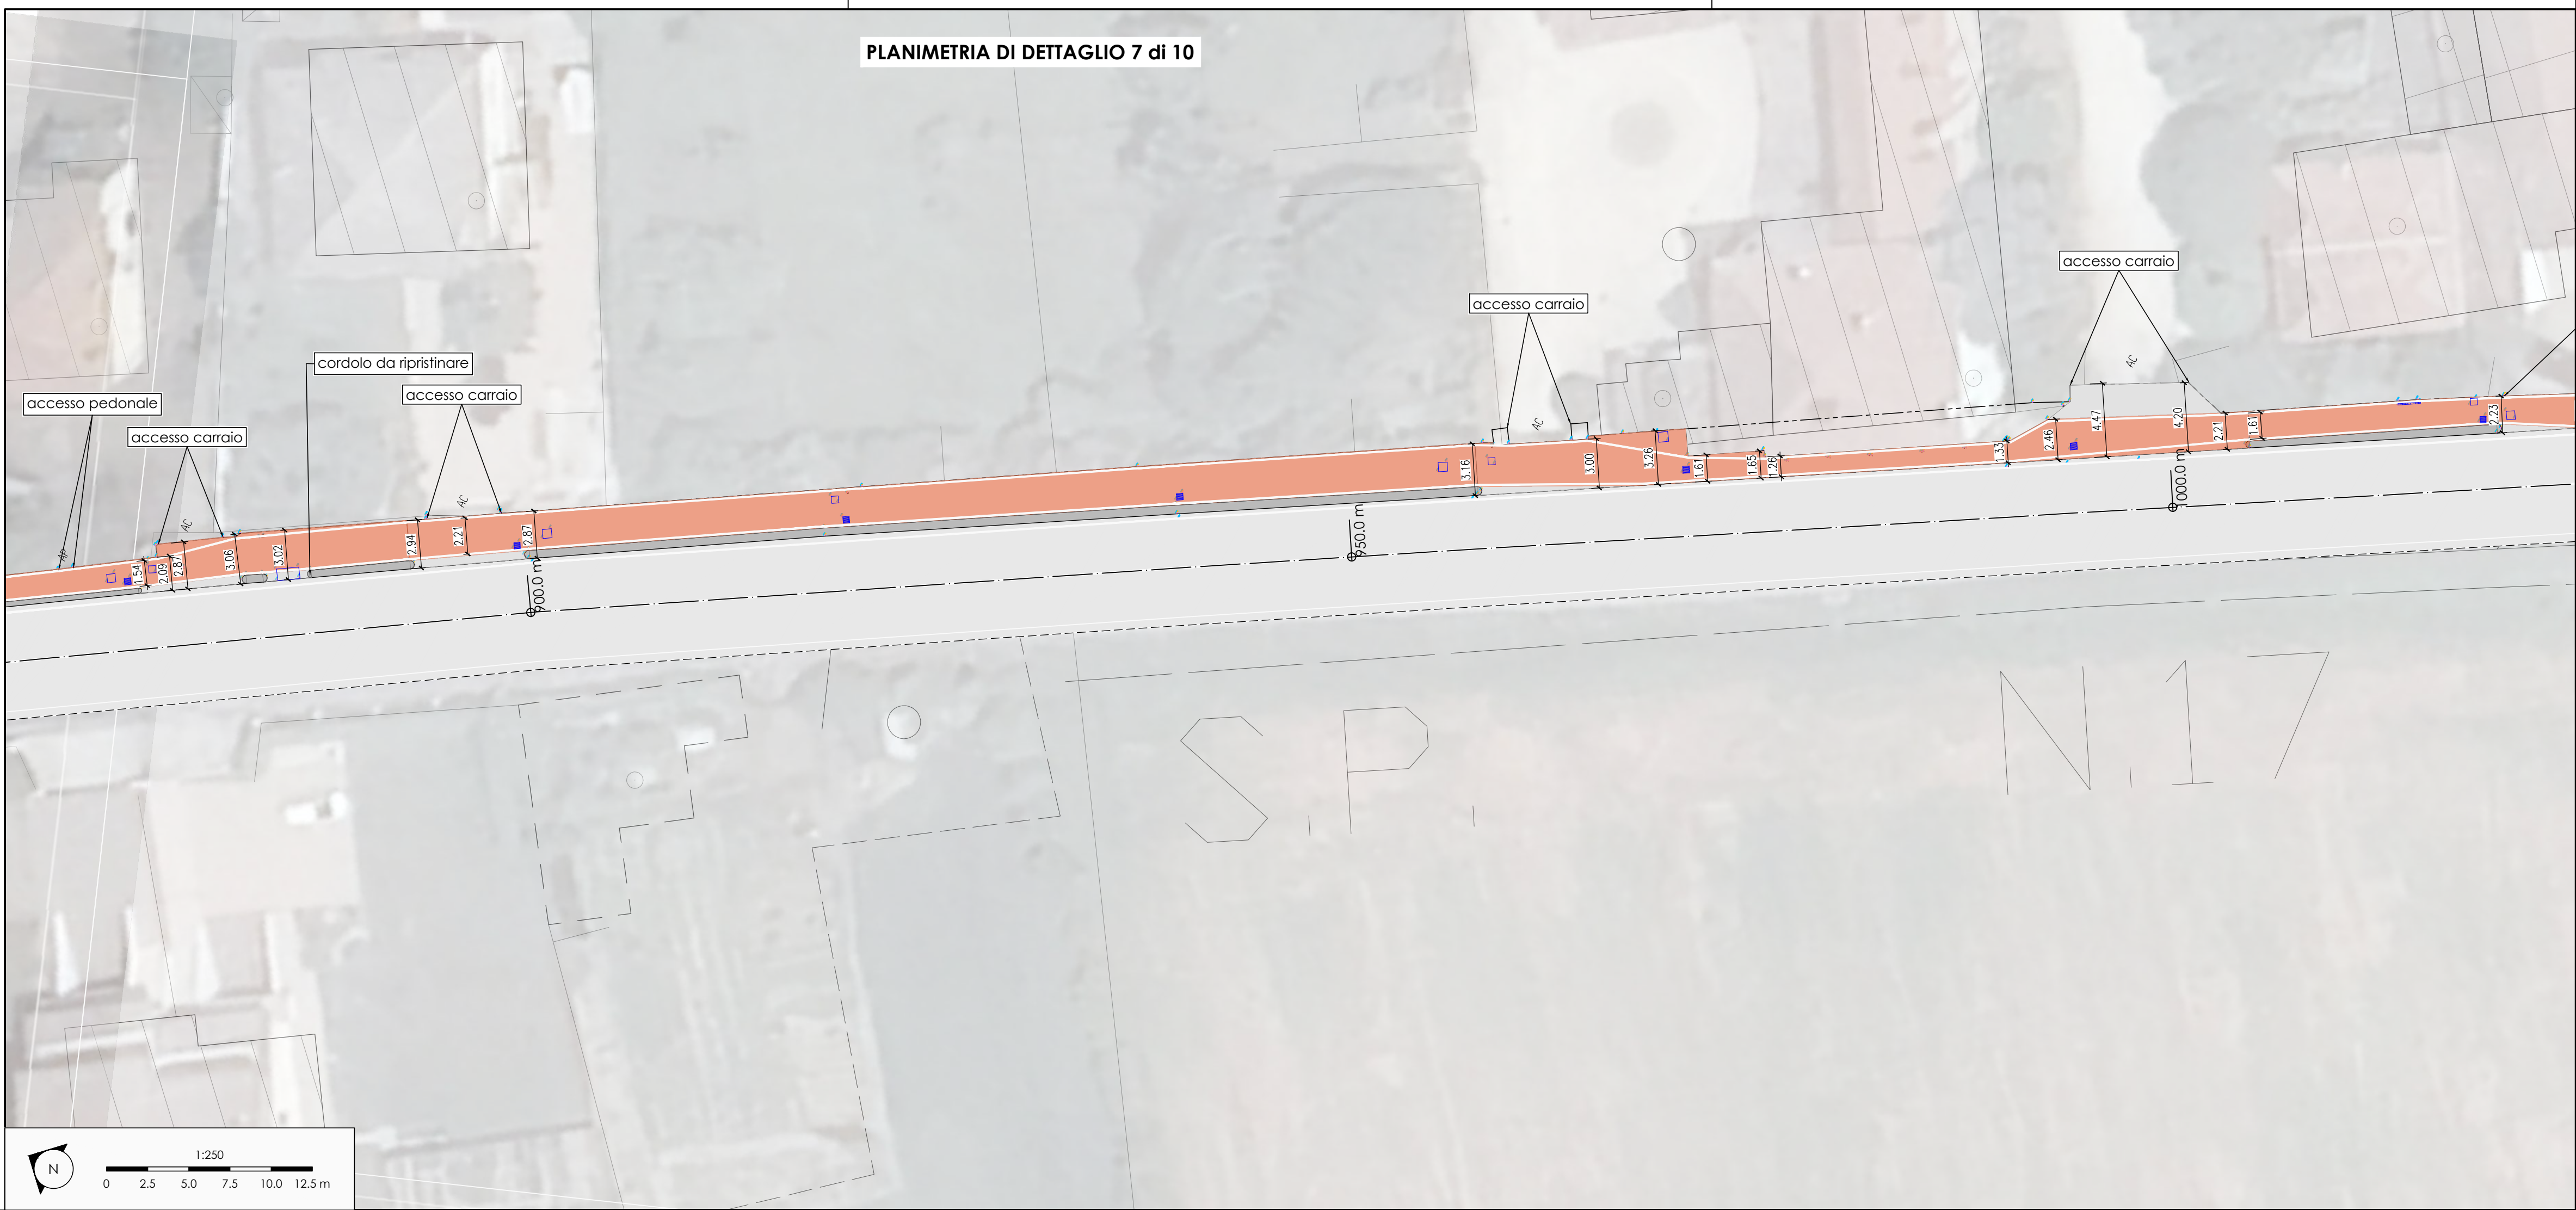

CITTA' METROPOLITANA DI
VENEZIA

Area Mobilità

Servizio Trasporti Eccezionali, Ponti e Piste Ciclabili

Ca' Corner, San Marco 2662 - 30124 Venezia (VE)
Via Forte Marghera, 191 - 30173 Mestre (VE)



PROGETTO DI FATTIBILITA' TECNICO ECONOMICA

realizzazione della pista ciclopedonale lungo la S.P.19
"Dolo-Camponogara" tra via Silvio Pellico in Comune di
Camponogara e via guardiana in Comune di Dolo
(tratto in Comune di Camponogara)

IL RESPONSABILE DEL PROGETTO :

arch. Alberta Parolin

SUPPORTO AL RUP:

arch. Francesca Finco e geom. Bruno Ruffini

UBICAZIONE DELL'INTERVENTO :

Comune di Camponogara (VE)

STRADA METROPOLITANA :

SP19 - SP17

PROGETTAZIONE :

ing. Andrea Tramonte

piazza Matteotti n.13 bis

30010 Campagna Lupia (VE)

TITOLO ELABORATO :

ELABORATI GRAFICI

SP17 - AMBITO 3 - via IV Novembre e via

A.Gramsci

stato di progetto - planimetria 4/5

REV.	DESCRIZIONE	DATA
00	prima emissione	04-25
01	adeguamento progettuale	04-25

TAVOLA :

02.04.10

SCALA : 1 : 250