




PLANIMETRIA DI DETTAGLIO 9 di 10

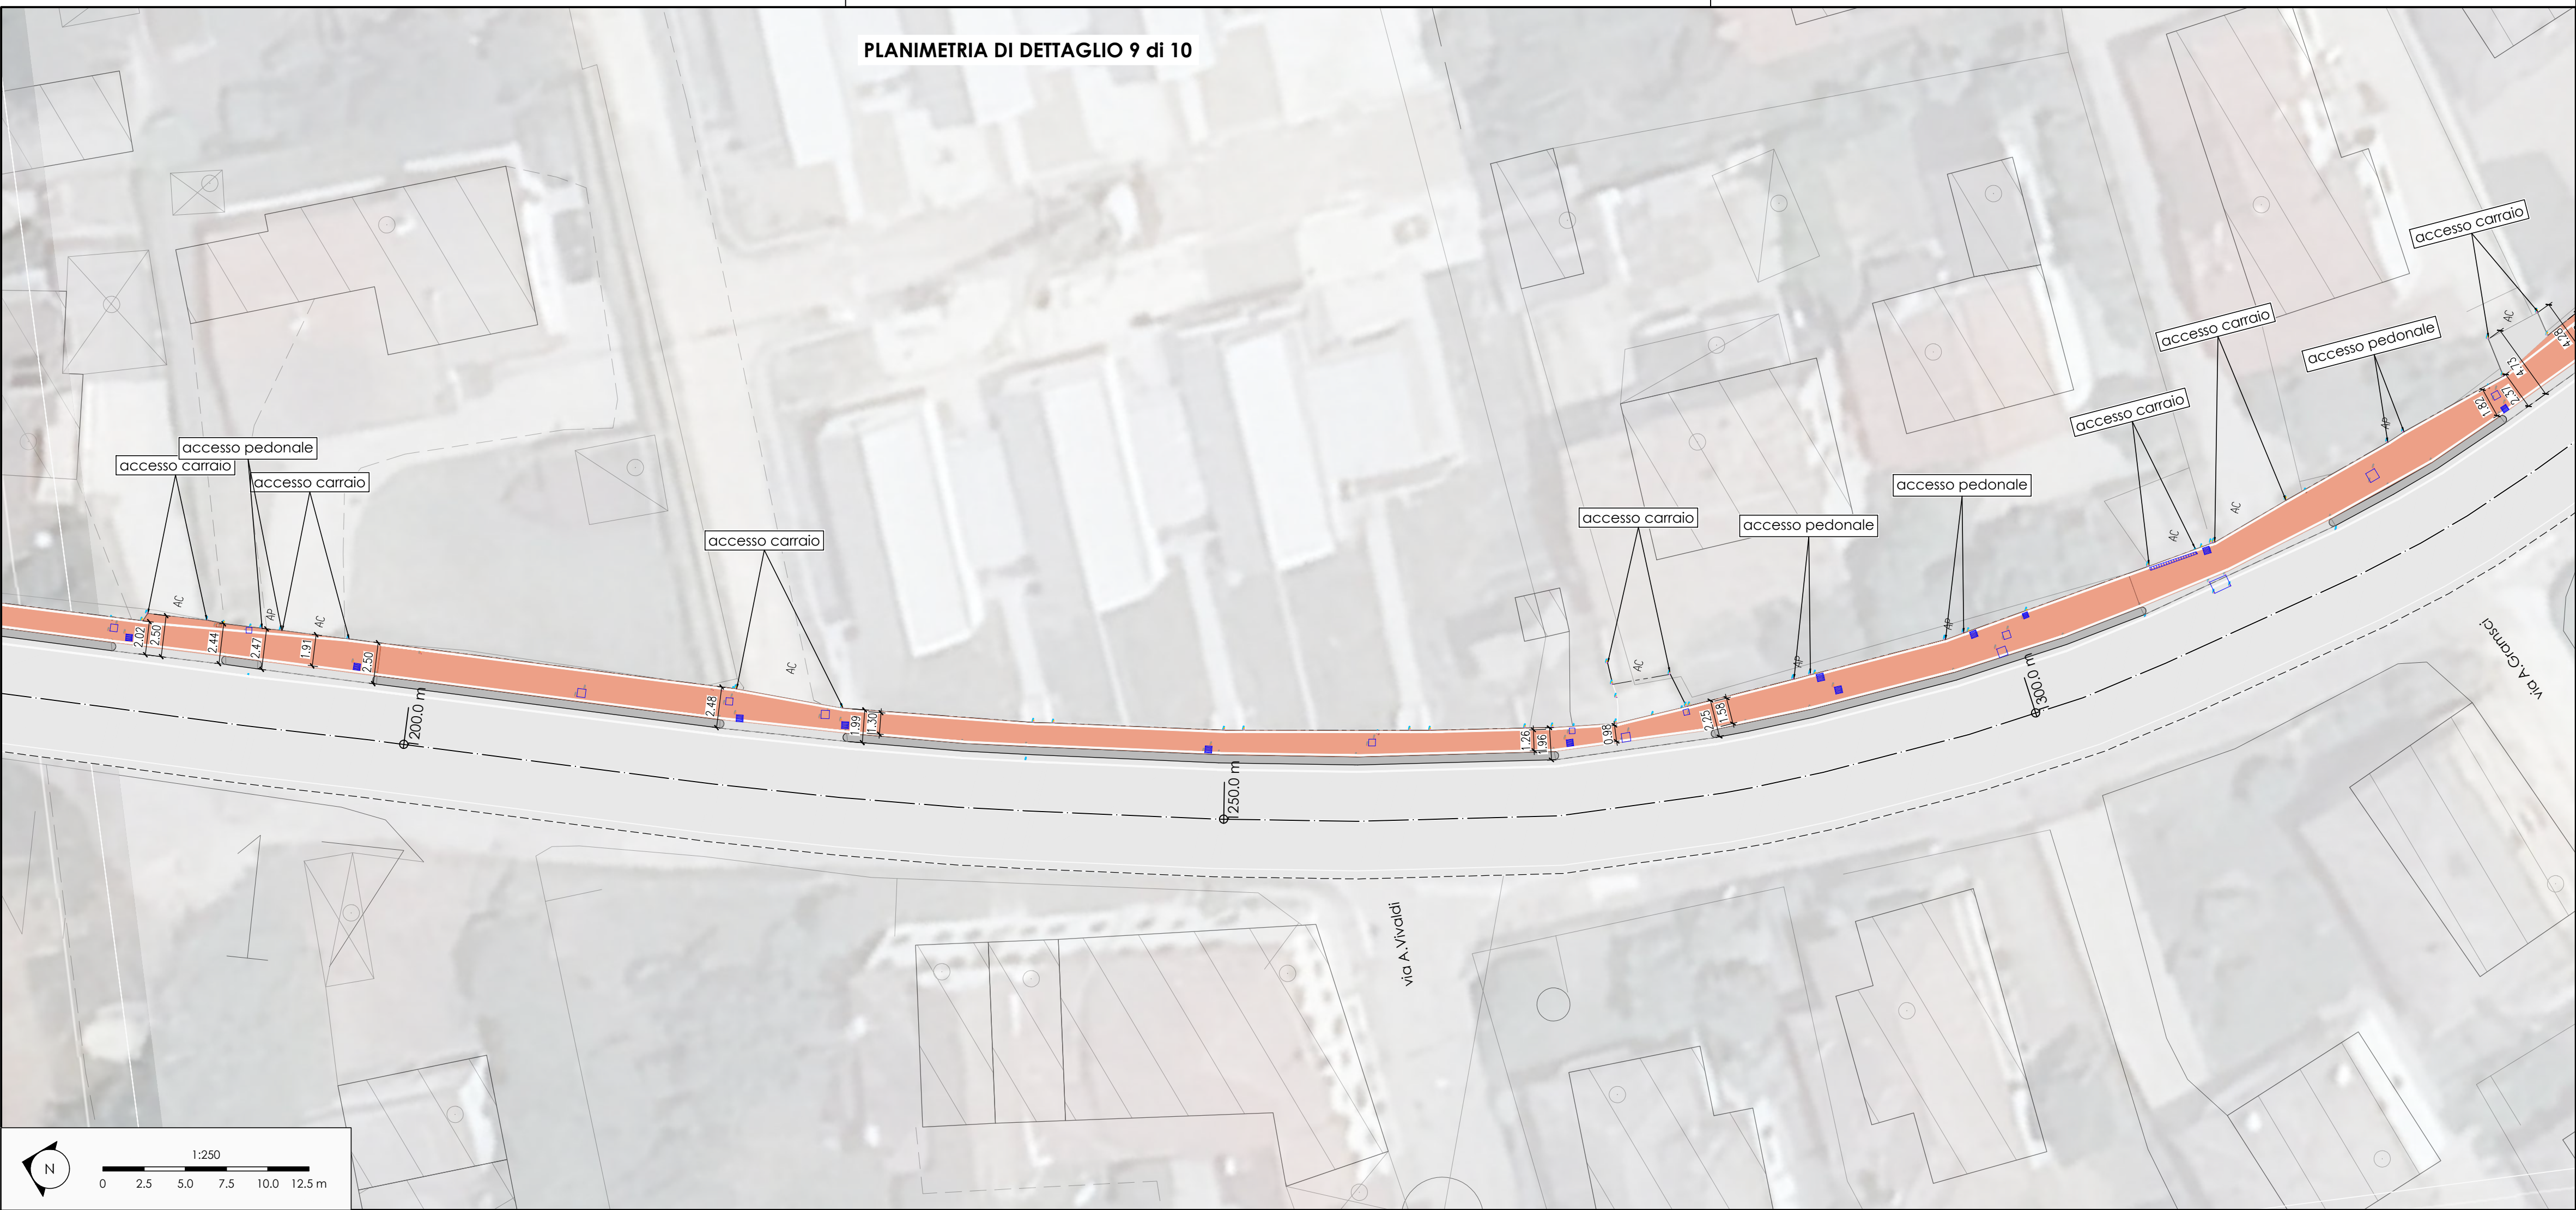

CHIAVE

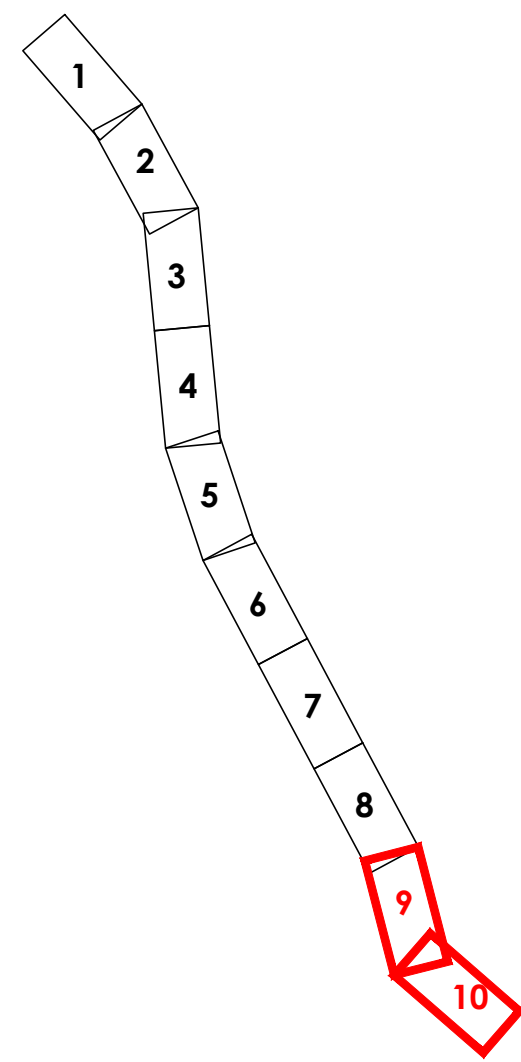

PLANIMETRIA DI DETTAGLIO 10 di 10

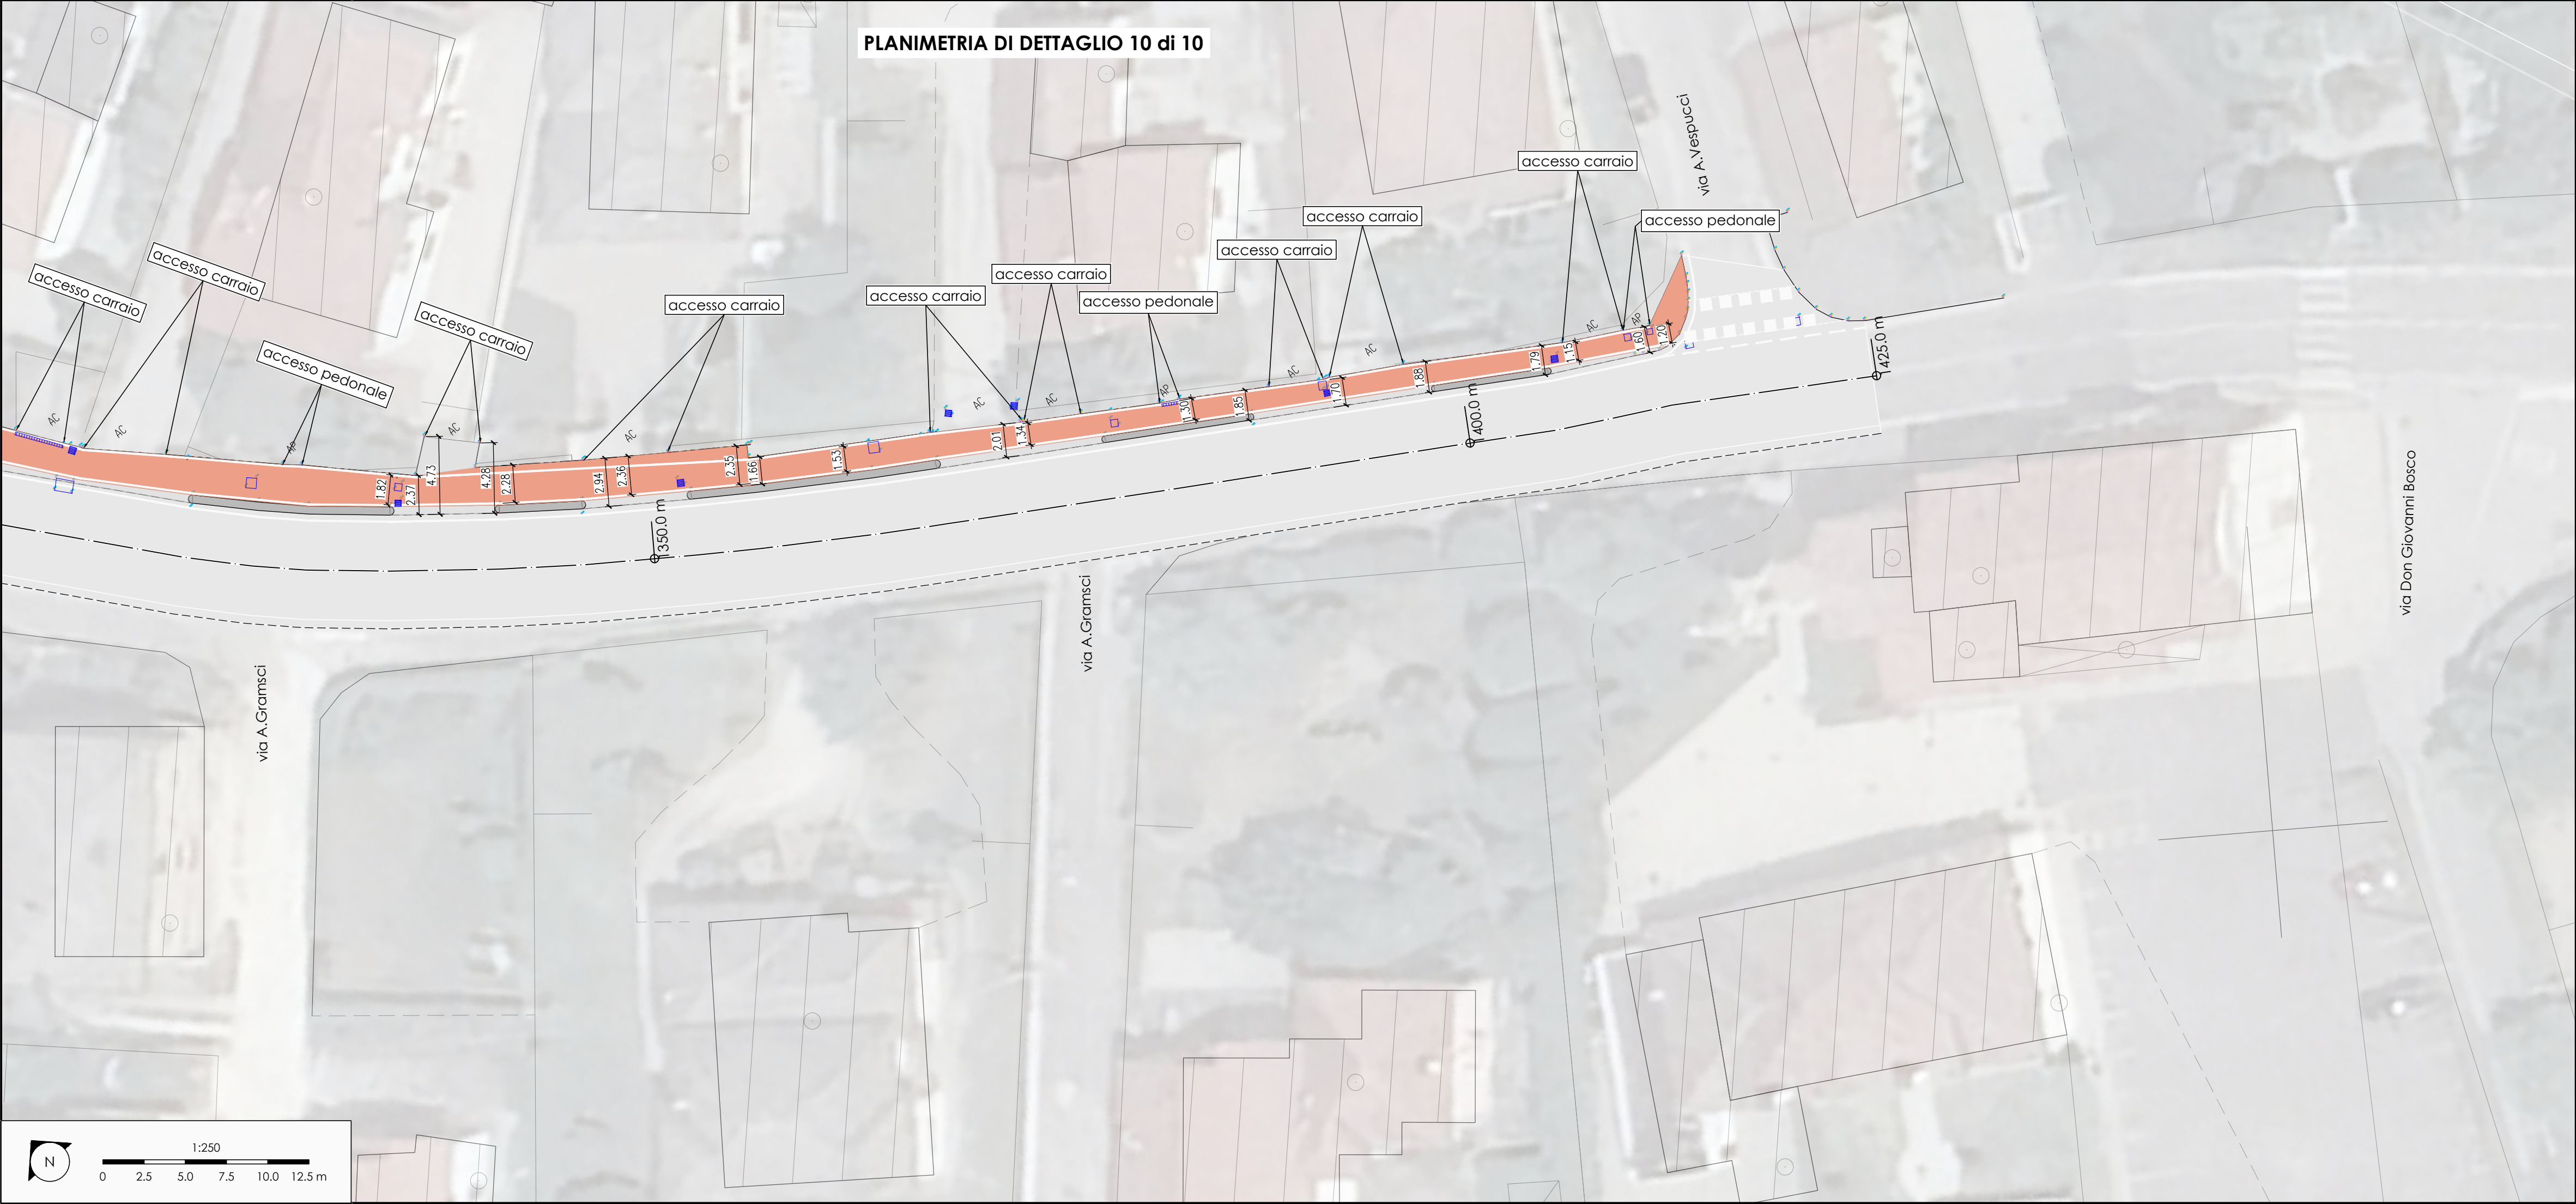

CITTA' METROPOLITANA DI
VENEZIA
Area Mobilità
Servizio Trasporti Eccezionali, Ponti e Piste Ciclabili
Ca' Corner, San Marco 2662 - 30124 Venezia (VE)
Via Forte Marghera, 191 - 30173 Mestre (VE)



PROGETTO DI FATTIBILITA' TECNICO ECONOMICA

realizzazione della pista ciclopedonale lungo la S.P.19
"Dolo-Camponogara" tra via Silvio Pellico in Comune di
Camponogara e via guardiana in Comune di Dolo
(tratto in Comune di Camponogara)

IL RESPONSABILE DEL PROGETTO : arch. Alberta Parolin			UBICAZIONE DELL'INTERVENTO : Comune di Camponogara (VE)	
SUPPORTO AL RUP: arch. Francesca Finco e geom. Bruno Ruffini			STRADA METROPOLITANA : SP19 - SP17	
PROGETTAZIONE : ing. Andrea Tramonte piazza Matteotti n.13 bis 30010 Campagna Lupia (VE)			TITOLO ELABORATO : ELABORATI GRAFICI SP17 - AMBITO 3 - via IV Novembre e via A.Gramsci stato di progetto - planimetria 5/5	
REV.	DESCRIZIONE	DATA	TAVOLA : 02.04.11	
00	prima emissione	04-25		
01	adeguamento progettuale	04-25	SCALA : 1 : 250	