



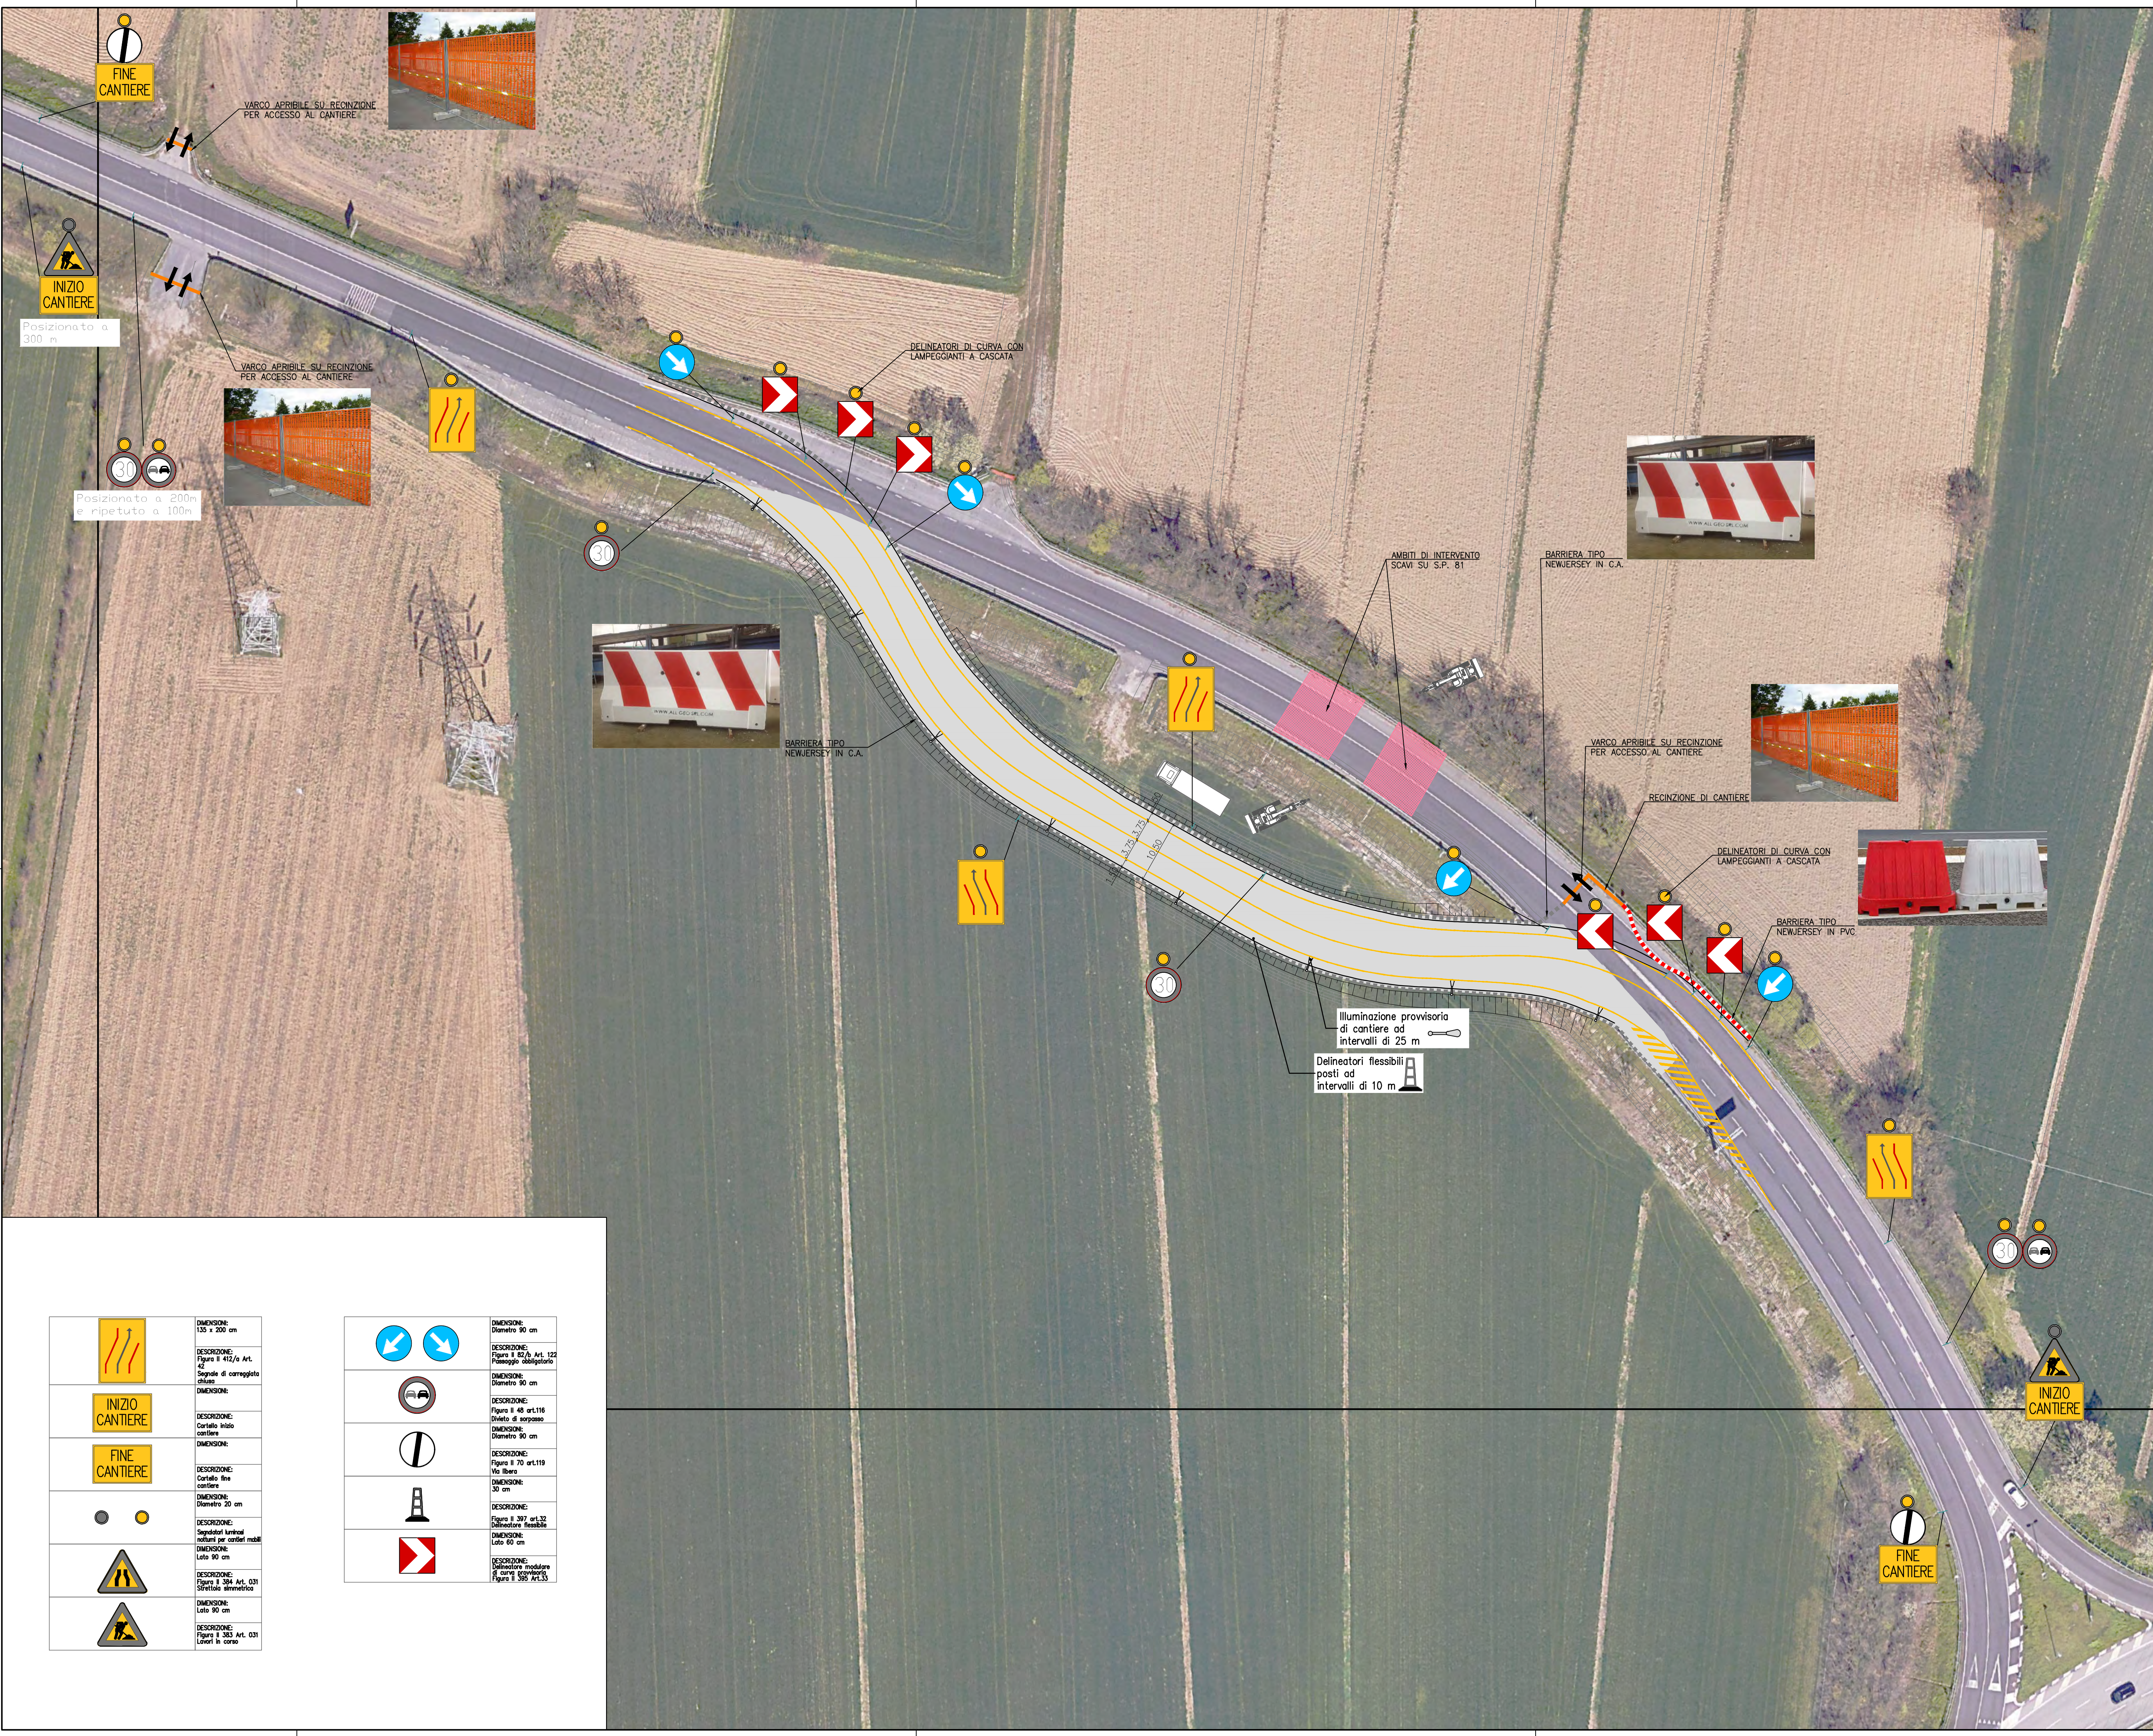

SEZIONE TIPOLOGICA
SCALA 1:10

BARRIERA BORDO LATERALE IN C.A. TIPO ABESCA H120-H2-W4 O SIMILARE
APPOGGIATA SU PAVIMENTAZIONE IN CONGLOMERATO BITUMINOSO O CEMENTIZIO

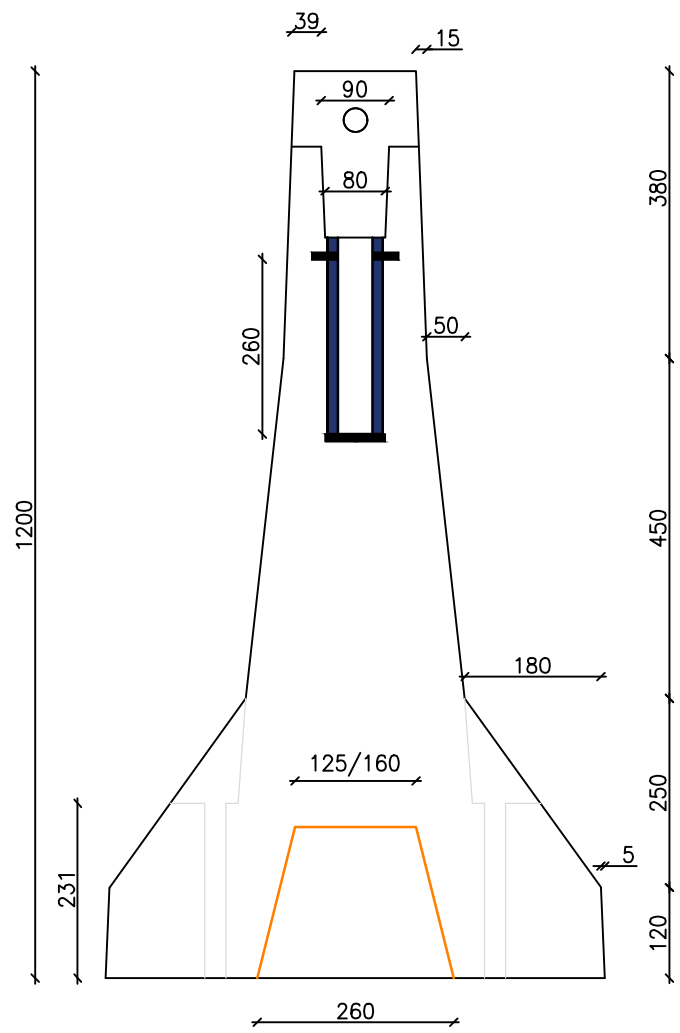

SCALA GRAFICA 1:10

0m 0,10 0,20 0,30 0,40 0,50m

SCALA GRAFICA 1:500

0m 5 10 15 20 25m



COMMISSARIO STRAORDINARIO DELEGATO PER
IL RISCHIO IDROGEOLOGICO NEL VENETO
(art. 10 decreto-legge 24 giugno 2014, n.91 convertito, con modificazioni, nella legge 11 agosto 2014, n. 116)



REGIONE DEL VENETO



ACQUE RISORGIVE
CONSORZIO DI BONIFICA

Via Rovereto, 12 - 30174 VENEZIA - cod. fisc. 94072730271 - tel. 0415459111
web: www.acquorisorgive.it
e-mail: consorzio@acquorisorgive.it pec: consorzio@pec.acquorisorgive.it

Accordo di Programma per l'utilizzo delle risorse destinate al finanziamento di
interventi urgenti e prioritari per la mitigazione del rischio idrogeologico individuati
con DPCM 15.09.2015, ai sensi dell'art. 7, comma 2), del D.L. n. 133/2014
(convertito con modificazioni dalla L. n. 164/2014), "Interventi sulla rete idraulica
del bacino Lusore", codice RENDIS 051R001/G4

INTERVENTO A.3 - INTERVENTI RETE IDRAULICA BACINO LUSORE - 2° LOTTO -
RIMODELLAZIONE PER INVASO E SISTEMAZIONE A PARCO DEL
BACINO CESENEGO-VECCHIO COMUNA (PARCO LUSORE)

CONCESSIONE CITTÀ METROPOLITANA DI VENEZIA
NUOVO ATTRAVERSAMENTO S.P.81 TRA IL KM 8 E IL KM 9

DATA		ELABORATO			
20 GIUGNO 2025		DEVIAZIONE S.P. 81			
SCALA		3.PLANIMETRIA DI CANTIERE			
1:500 - 1:10					
CODICE ELABORATO		CUP			
AR	037P.5	ESE			I68E18000160002
RESPONSABILE UNICO DEL PROGETTO			GRUPPO DI LAVORO		
ing. Carlo Bendaricchio CONSORZIO DI BONIFICA ACQUE RISORGIVE DIRETTORE GENERALE			CONSORZIO DI BONIFICA ACQUE RISORGIVE UFFICIO DIREZIONE LAVORI ing. Teresa Rinaldi geom. Renato Ghislini ing. Antonio Vianello		
DIRETTORE DEI LAVORI			PROGETTISTI		
ing. MARCO GERASUTTI CONSORZIO DI BONIFICA ACQUE RISORGIVE CAPO UFFICIO DIREZIONE LAVORI			ing. Antonio Martini		
			STUDIO MARTINI INGEGNERIA S.R.L. INGEGNERIA STUDIO MARTINI INGEGNERIA S.R.L. PIAZZA DELL'INDUSTRIA, 1 00187 ROMA (RM) - ITALY TEL. 06/498100111 WWW.STUDIOMARTINI.IT		
REV. N°	DATA	MOTIVO DELLA REVISIONE	REDIGE	VERIFICA	APPROVA
1	20.06.2025	Prima emissione	LF	BV	AM

PROGETTO
AR037P.5 ESE

A termini di legge sono riservati i contenuti e la proprietà di questo documento con divieto di riprodurlo o di renderlo noto a terzi senza specifica autorizzazione