

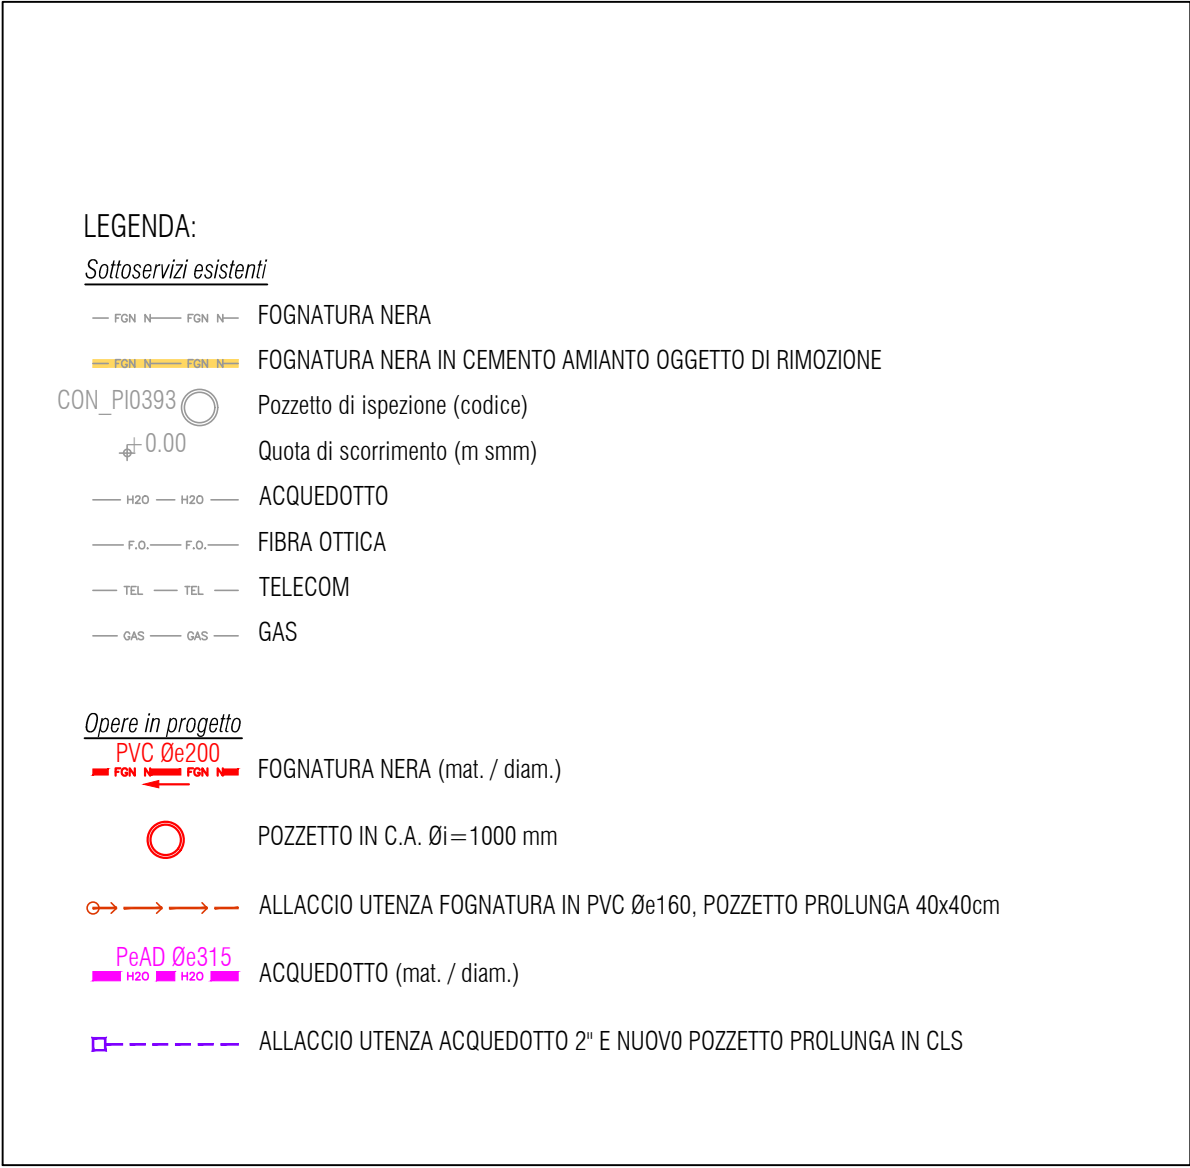


PROFILO SCHEMATICO
DELLA RETE IDRICA IN PROGETTO

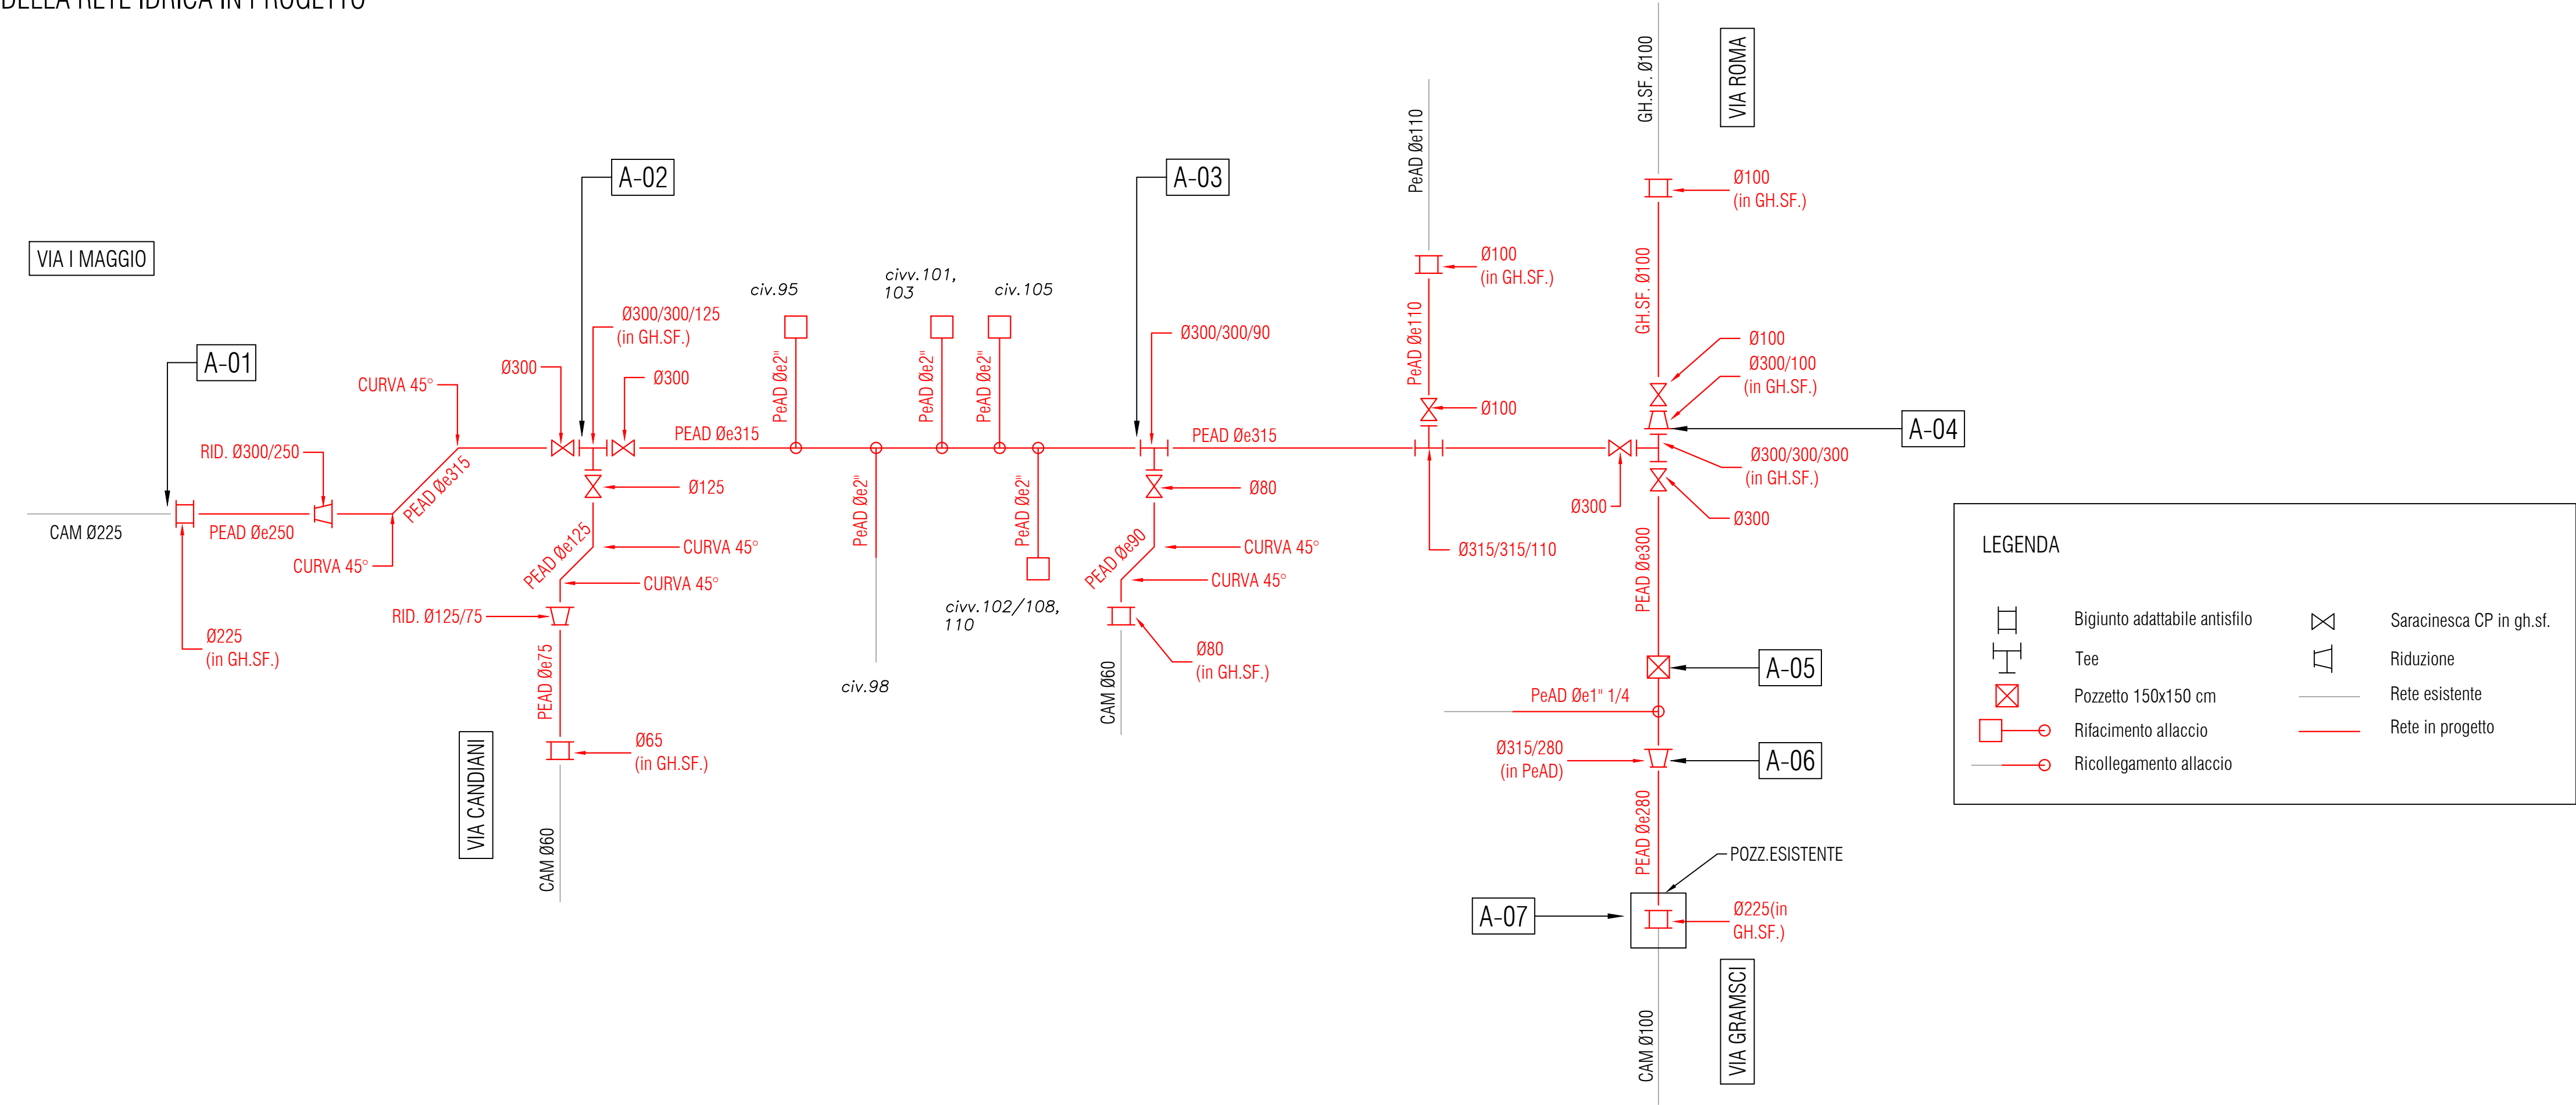

PLANIMETRIA DI DETTAGLIO
scala 1:250

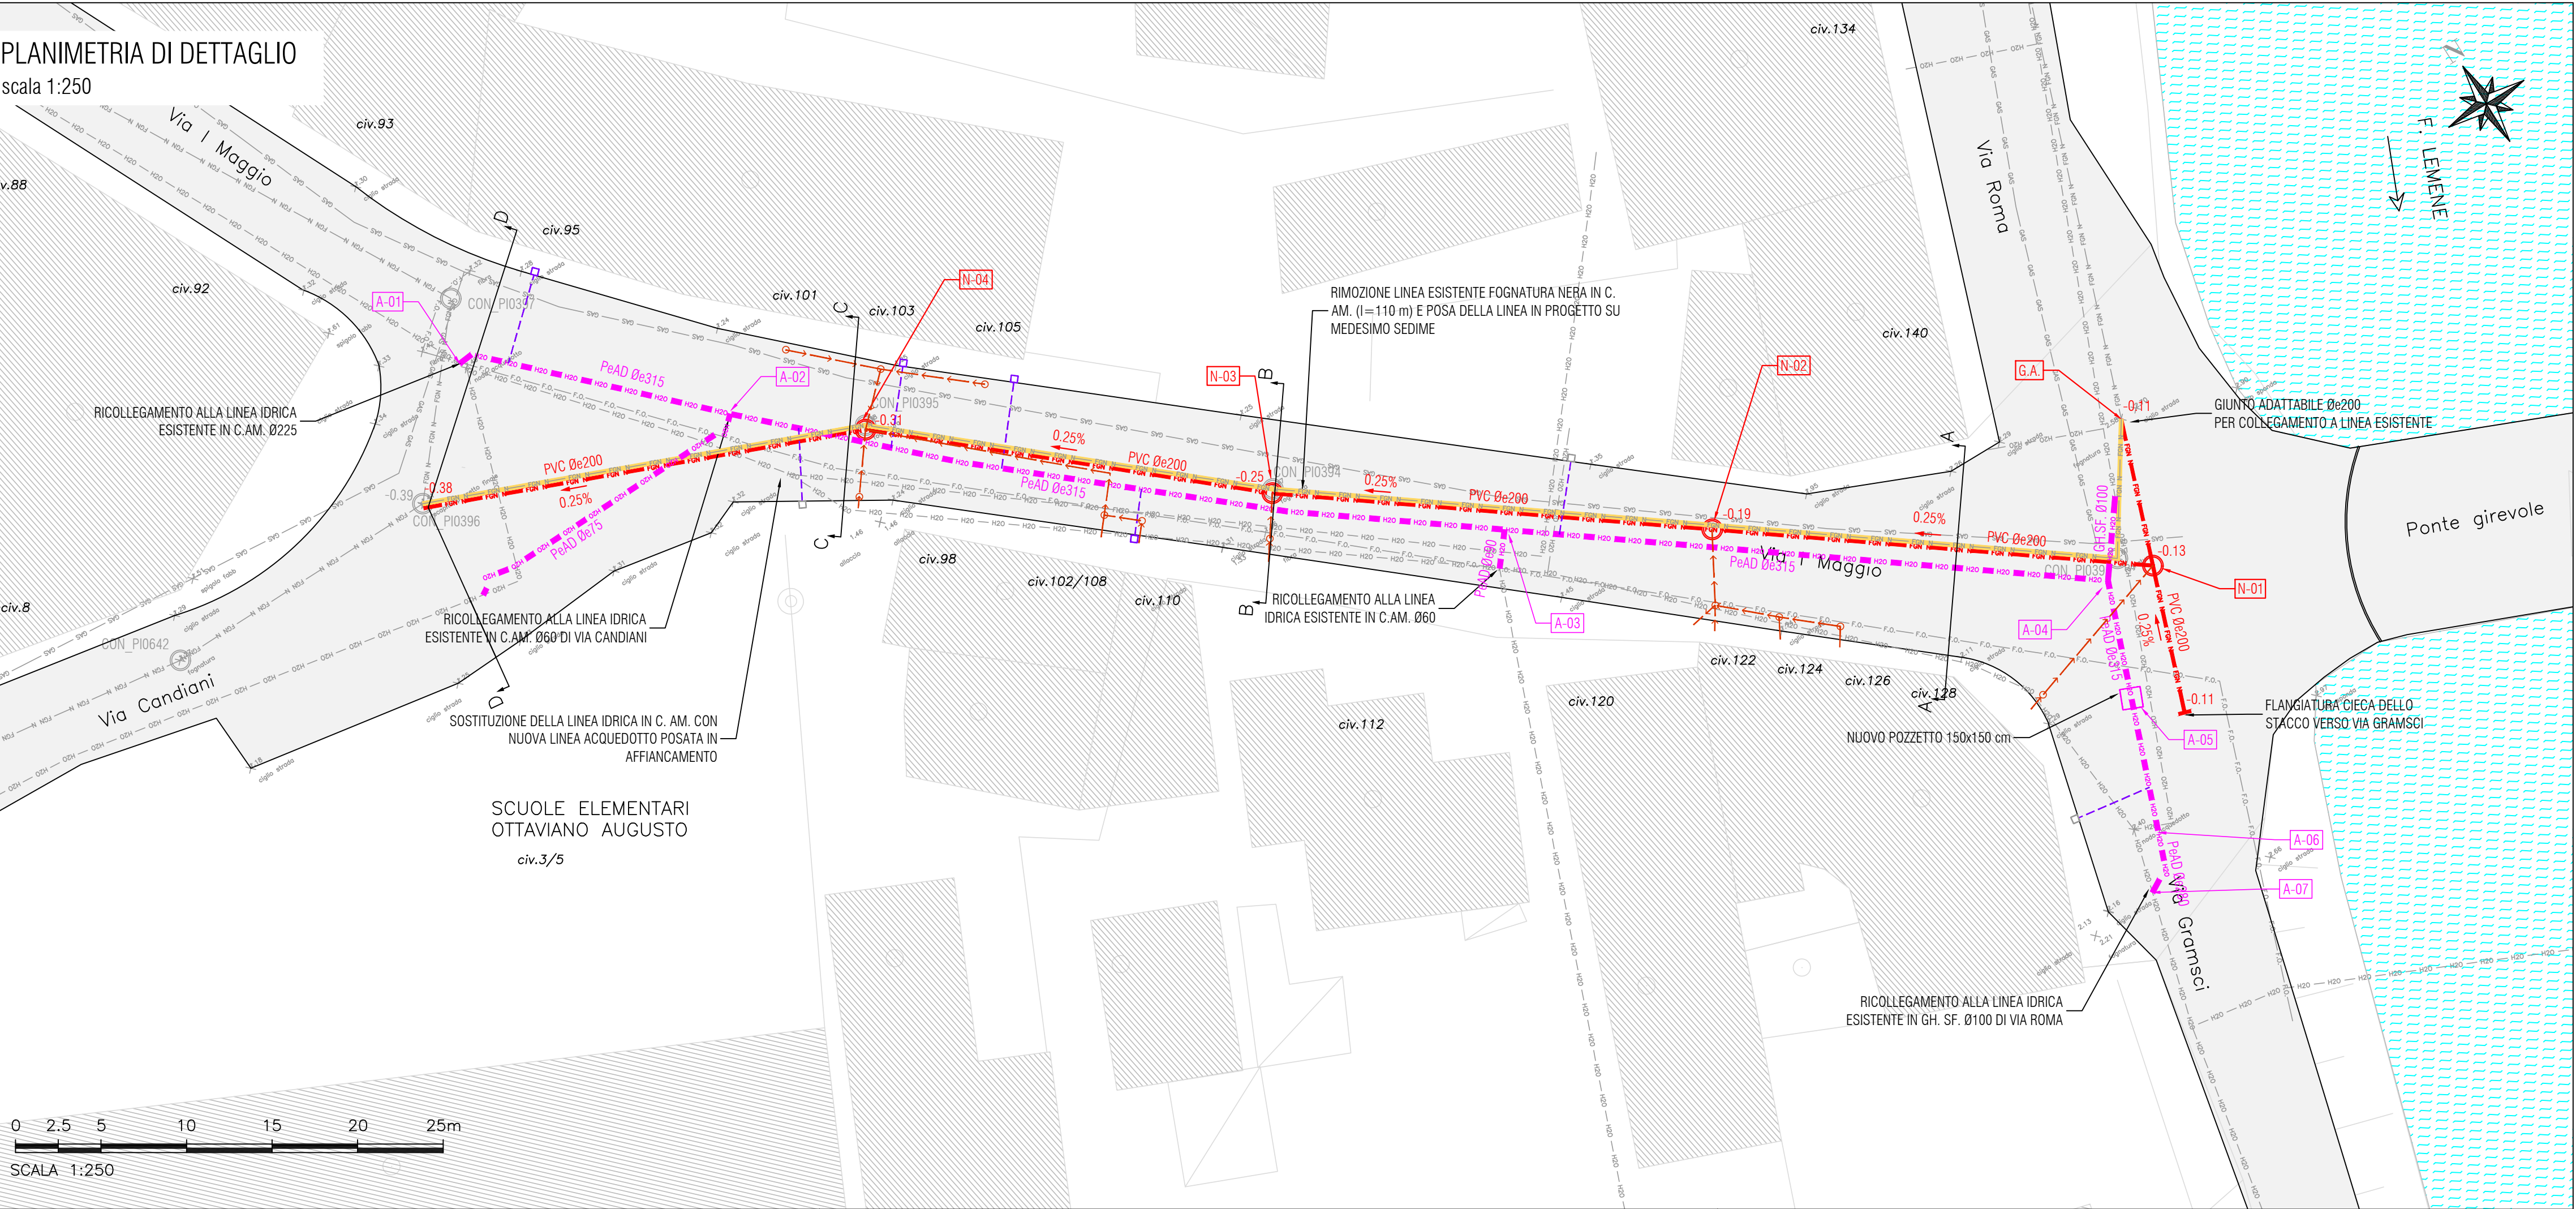

COMUNE DI CONCORDIA SAGITTARIA (VE)



Intervento in urgenza per il rifacimento della linea di fognatura
nera e sostituzione della linea di acquedotto su via Primo
Maggio in Comune di Concordia Sagittaria (VE)

PROGETTO DEFINITIVO-ESECUTIVO

PLANIMETRIA DI PROGETTO

PROGETTAZIONE:

Ing. Federico Valerio

Geol. Niccolò Iandelli

RTP tra:

IDEVA Ingegneria
Viale Udine, n. 42 - 30025 Portogruaro (VE)

Geol. IANDELLI Niccolò
Via Verona, n.12 - 31045 Montebelluna (TV)



Scala:

Codice file:

REVISIONE:					
n. rev.	Redatto da:	data	Verificato da:	data	Validato da:
00	Ing. F. Valerio	11.03.24	Ing. E. Benedet	11.03.24	Ing. E. Benedet
MARZO 2024					
Livenza Tagliamento Acque S.p.A.				Commissa LTA: L24016RF10 L24016RD10	
Sede Legale: Piazza della Repubblica, n. 1 - 30026 Portogruaro (VE) Sede Amministrativa: Via Corna, n. 1 - 33079 Sesto al Reghena (PN) Sede Operativa: Viale Trieste, n. 11 - 30020 Annone Veneto (VE) Site web: www.lta.it - e-mail: info@lta.it - pec: info@pec.lta.it				03	