


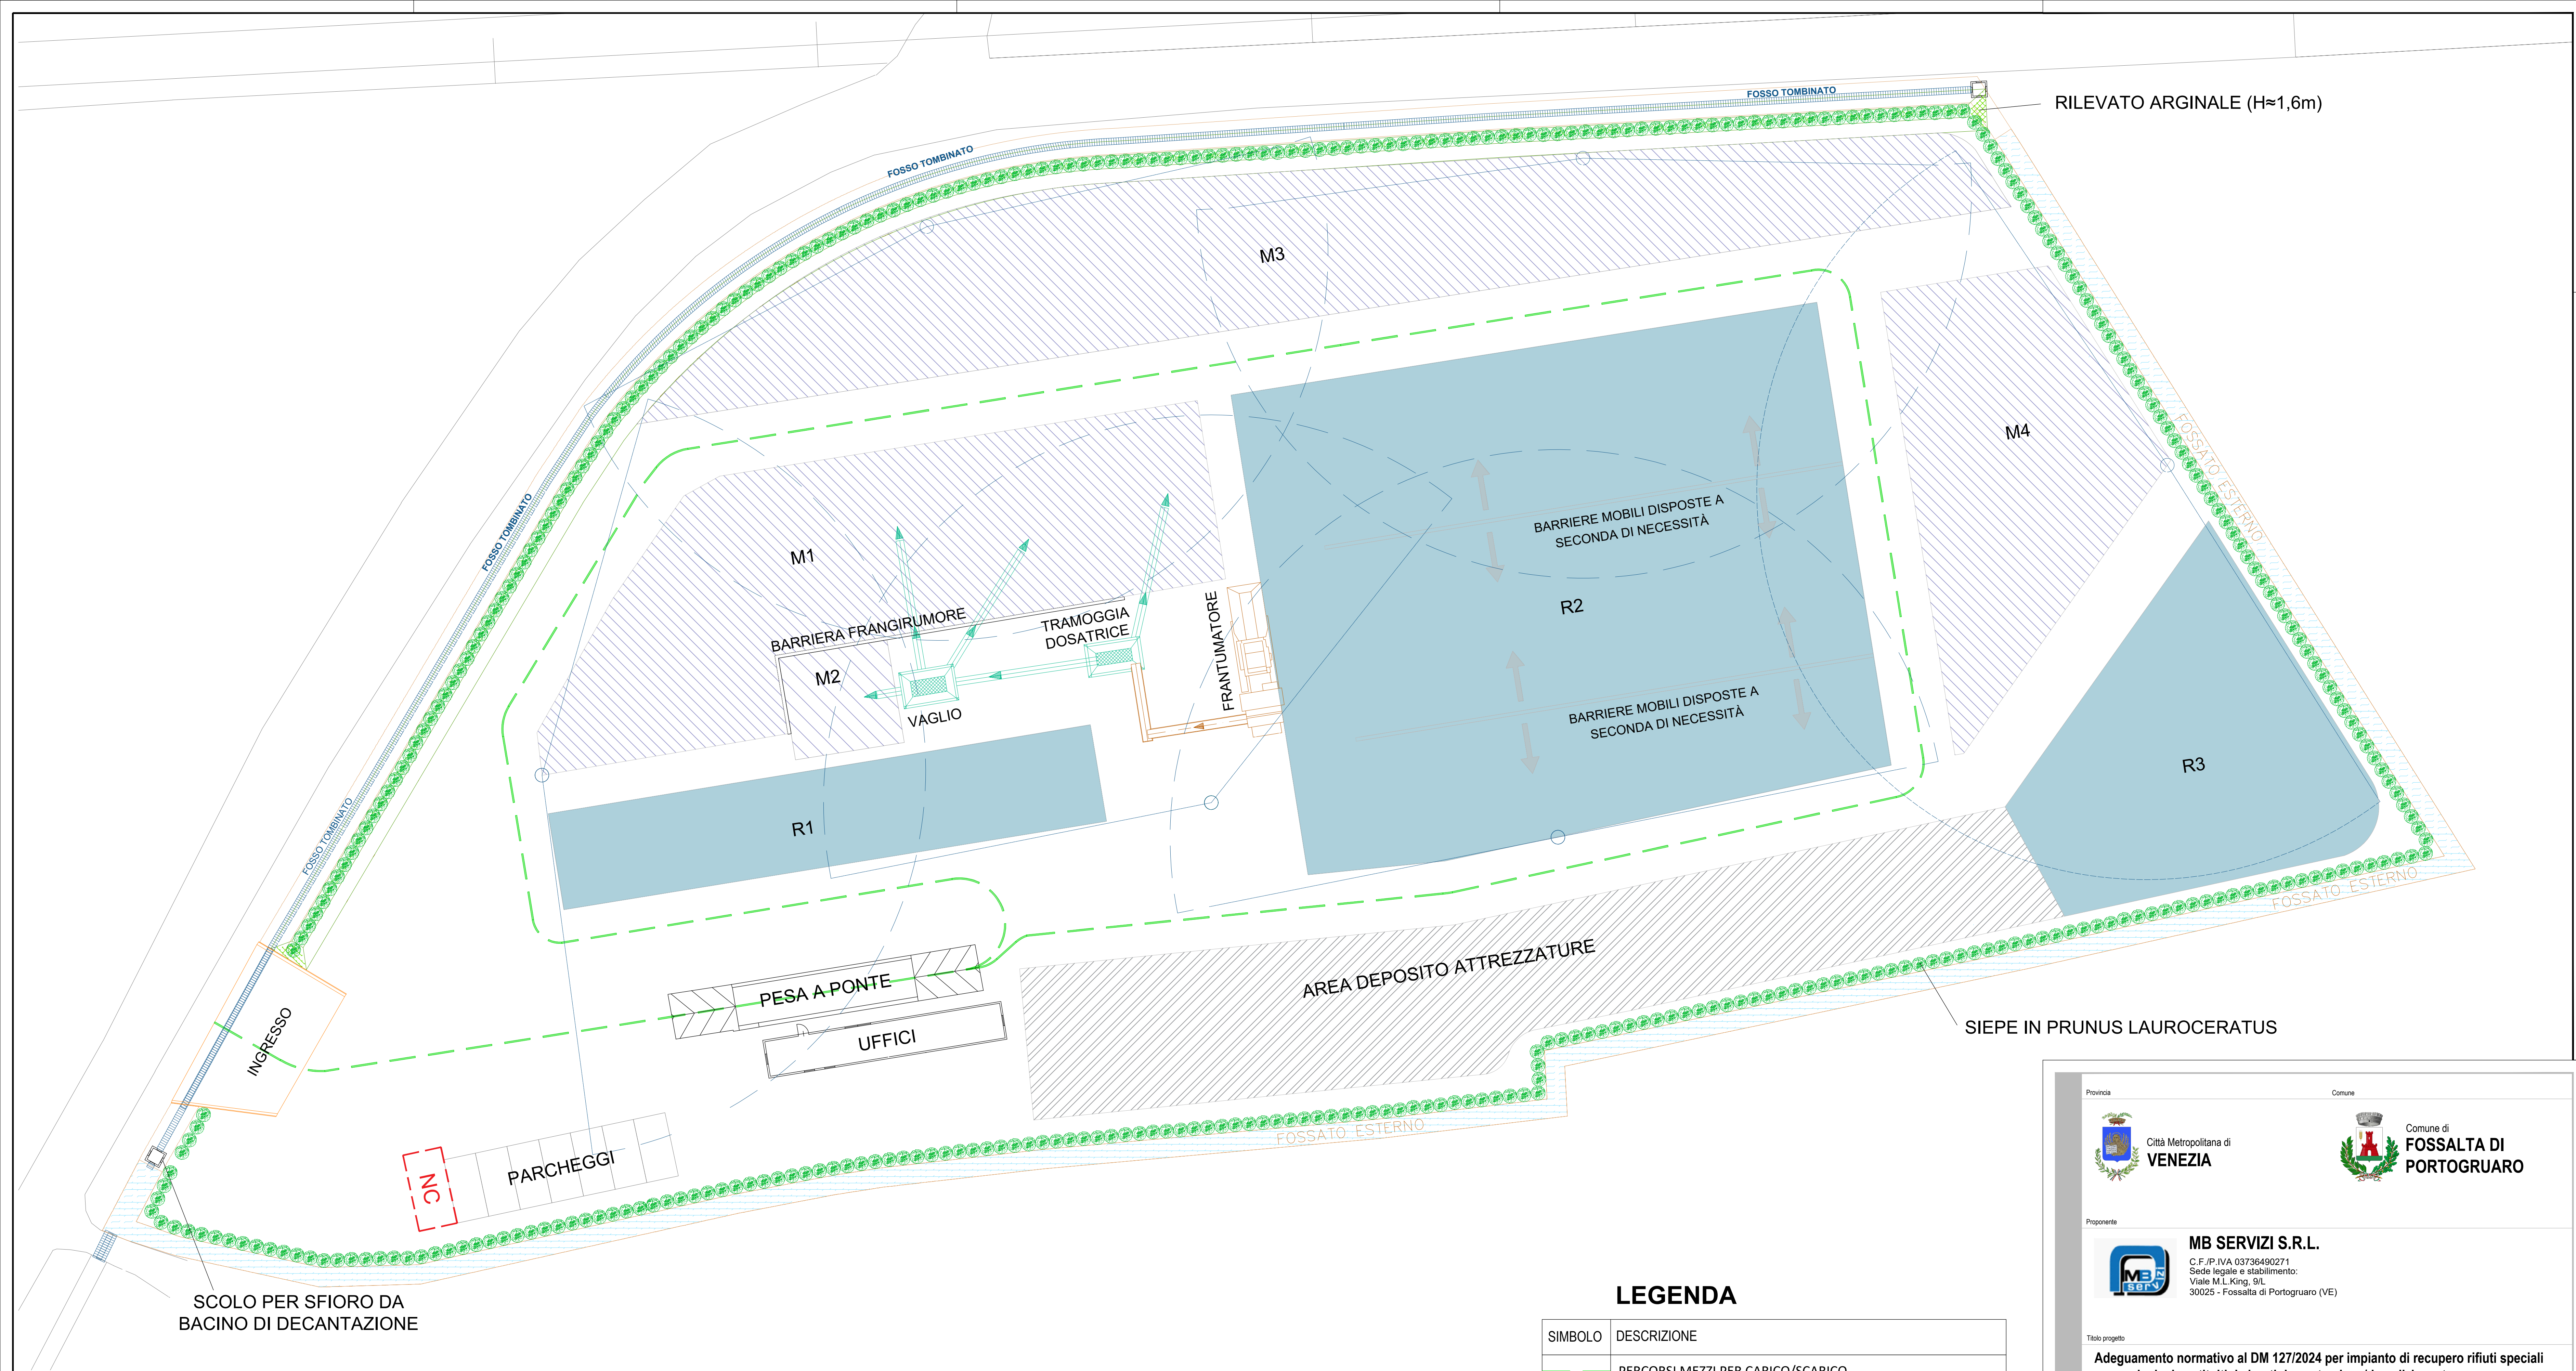

LEGENDA

SIMBOLO	DESCRIZIONE
	PERCORSI MEZZI PER CARICO/SCARICO
	DEPOSITO (R13) e/o ACCORPAMENTO (R12A) RIFIUTI IN INGRESSO
	AREA EVENTUALE DEPOSITO RIFIUTI NON CONFORMI
	AREE DEPOSITO AGGREGATI LAVORATI IN ATTESA DI CERTIFICAZIONE E/O LOTTI EOW CONFORMI A DM 127/2024
	AREE DEPOSITO ATTREZZATURE VARIE
	POSSIBILI POSIZIONI NEBULIZZATORE
	FOSSO TOMBINATO

Provincia

Città Metropolitana di
VENEZIA

Comune

Comune di
FOSSALTA DI PORTOGRUARO

Proponente

MB SERVIZI S.R.L.
C.F./P. IVA 03736490271
Sede legale e stabilimento:
Viale M.L. King, 9/L
30025 - Fossalta di Portogruaro (VE)

Titolo progetto

Adeguamento normativo al DM 127/2024 per impianto di recupero rifiuti speciali non pericolosi costituiti da inerti da costruzione/demolizione, terra e rocce (ai sensi dell'art. 208 D.Lgs. 152/06, L.R. 3/2020, DM 127/2024)

Titolo elaborato

PLANIMETRIA LAYOUT ORGANIZZATIVO IMPIANTO

Numero tavola
U

Redazione elaborato

Dott. For. Francesca Sommacal
Responsabile progettazione ambientale
Elaborato firmato digitalmente

Rev

Data

Descrizione

Redatto da

Approvato da

0	12/03/2025	Prima emissione elaborato	E.G.	F.S.
1	21/07/2025	Seconda emissione elaborato		
2				
3				

Coordinamento progettazione

Ecotest S.r.l.
Piazza A. Longo n° 8/C - 35030 Rubano (PD)
Tel. 049/820600 - Fax 049/8203032
www.ecotest.it - info@ecotest.it

N.B.

Ai sensi di legge si riservano la proprietà di questo disegno con diritto di riproduzione o di renderlo comunque noto a terzi o a altri concorrenti senza autorizzazione scritta dello studio Ecotest s.r.l.