

FOTO 1



FOTO 2


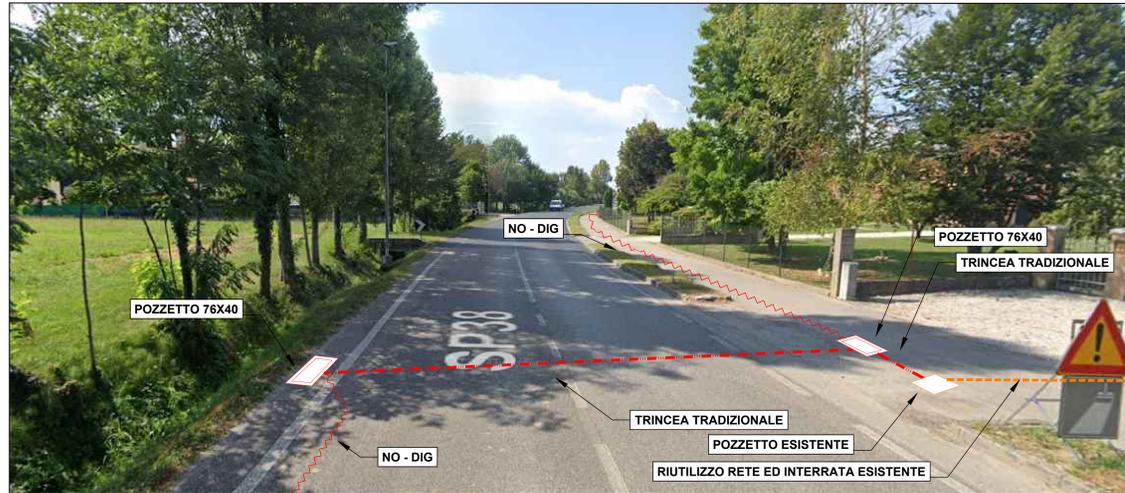



FOTO 3




FOTO 4

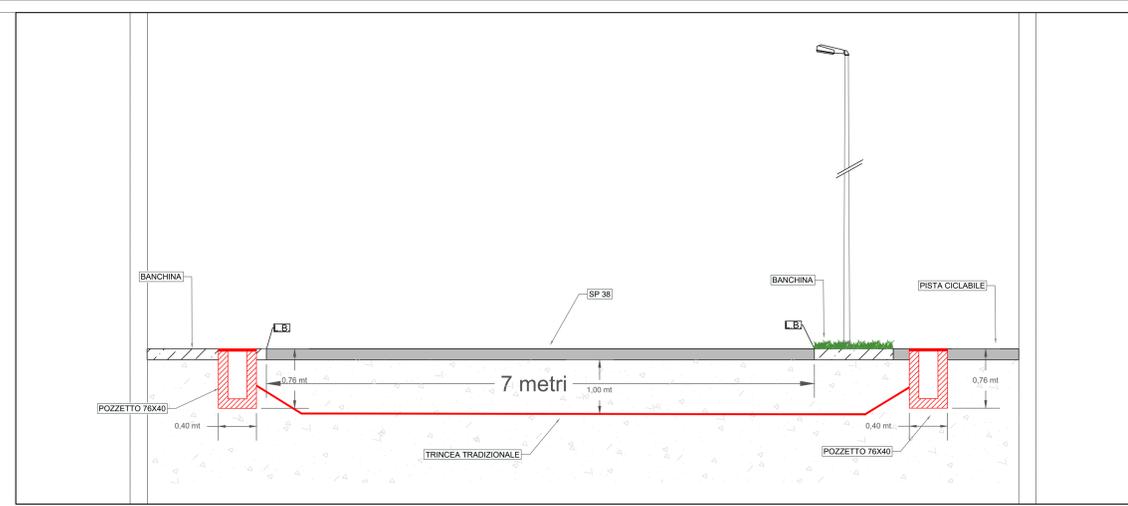


SEZIONE A-A'

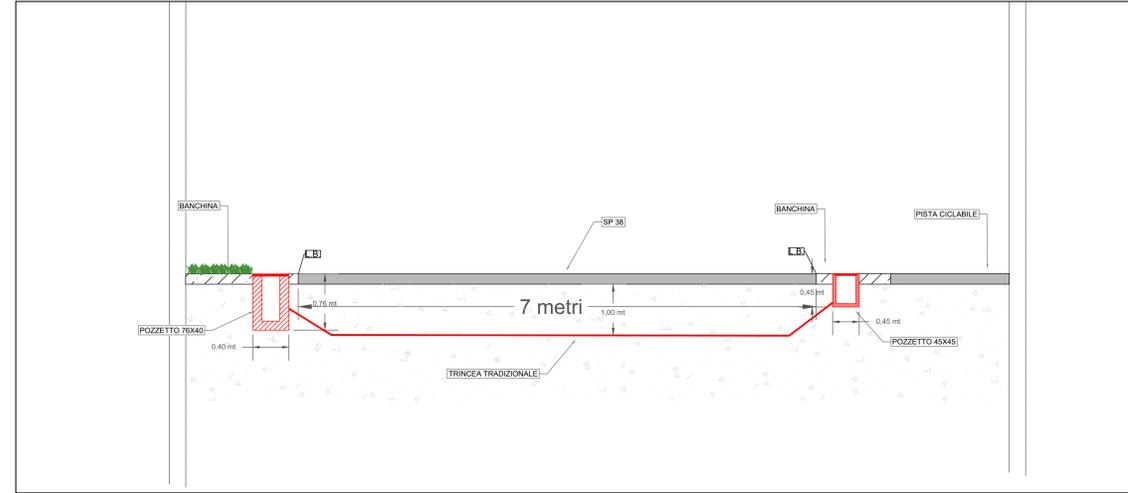


SEZIONE B-B'

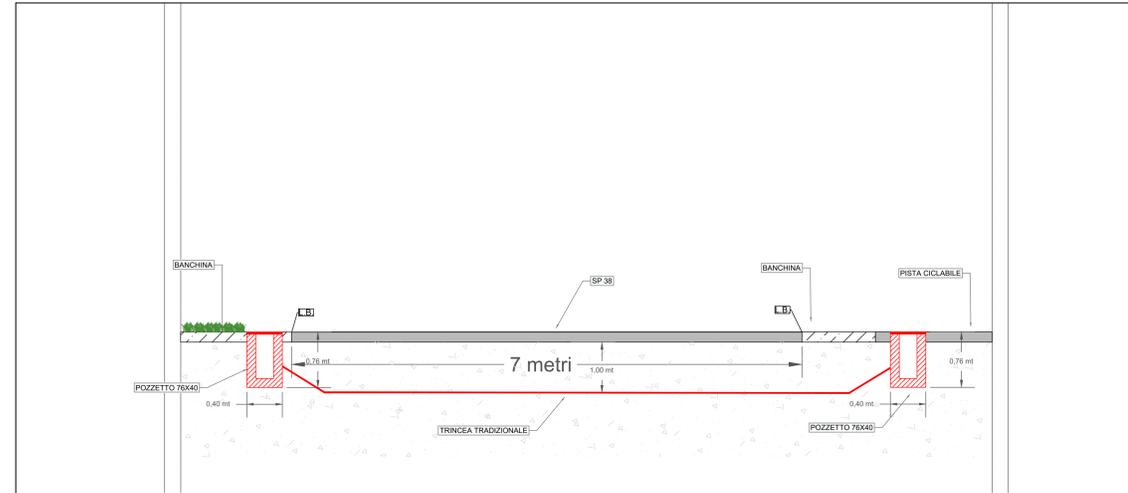

SEZIONE C-C'

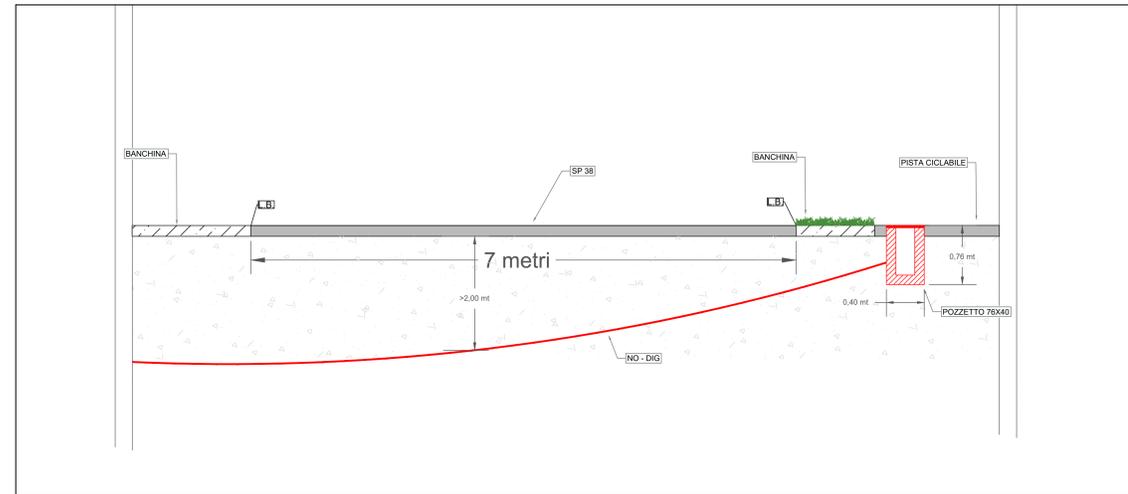

SEZIONE D-D'

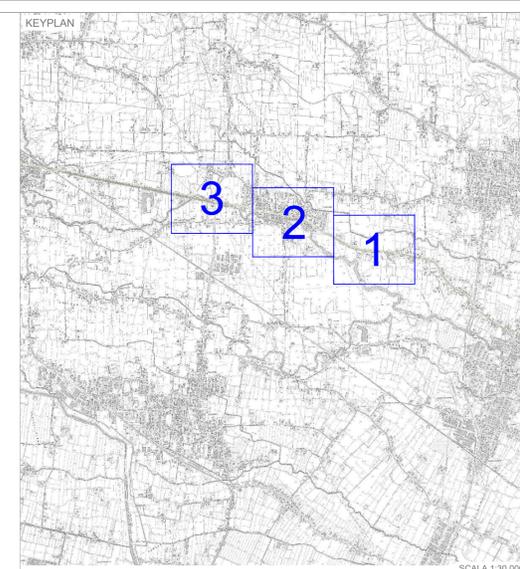

LEGENDA SIMBOLOGIA

- Confini territoriali comunali
- Confini aree abitate
- - - Trincea asfalto
- - - Trincea sterrato
- - - Trincea pregiato
- + + + Minitrincea
- ~ ~ ~ No-Dig / Microtunneling
- - - Illuminazione pubblica interrata
- - - Rete ED interrata *
- Pozzetto Affiorante 90x70 nuova posa
- Pozzetto Affiorante 76x40 nuova posa
- Pozzetto Affiorante 45x45 nuova posa
- Pozzetto Affiorante 40x15 nuova posa
- Alberature Monumentali D.Lgs 22/04 n.42 art 140
- SP 38



REALIZZAZIONE, POSA IN OPERA E SERVIZIO DI MANUTENZIONE DI IMPIANTI IN FIBRA OTTICA

COMMITTENTE: **open fiber**
REGIONAL MANAGER AREE GRIGIE REGIONE VENETO ALESSANDRO BATTISTEL

PROGETTISTA: **FIBERMIND**

ISTANZA DI AUTORIZZAZIONE

SERIE		DATA	ACQUINANTI	DATA	DATA	DATA	DATA
1.0	18/09/2024			18/09/2024			

REDAZIONE	VERIFICA	APPROVATO	DATA	SCALA	NOME FILE	DATA	TAVOLE
			18/09/2024	1:1.000	SALZANO_P01A-FI	PR_027032	FOTO-SEZ

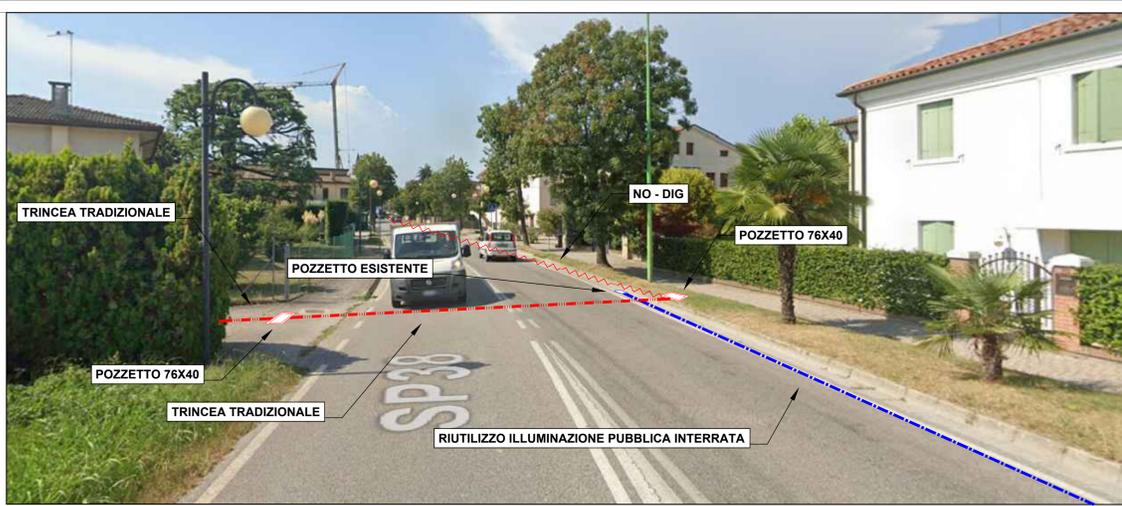


FOTO 5

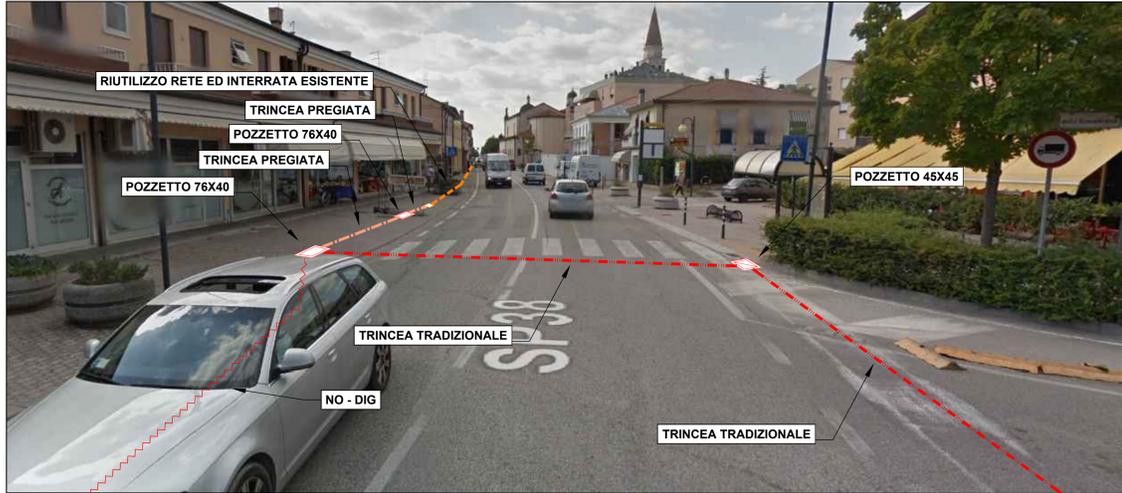


FOTO 6


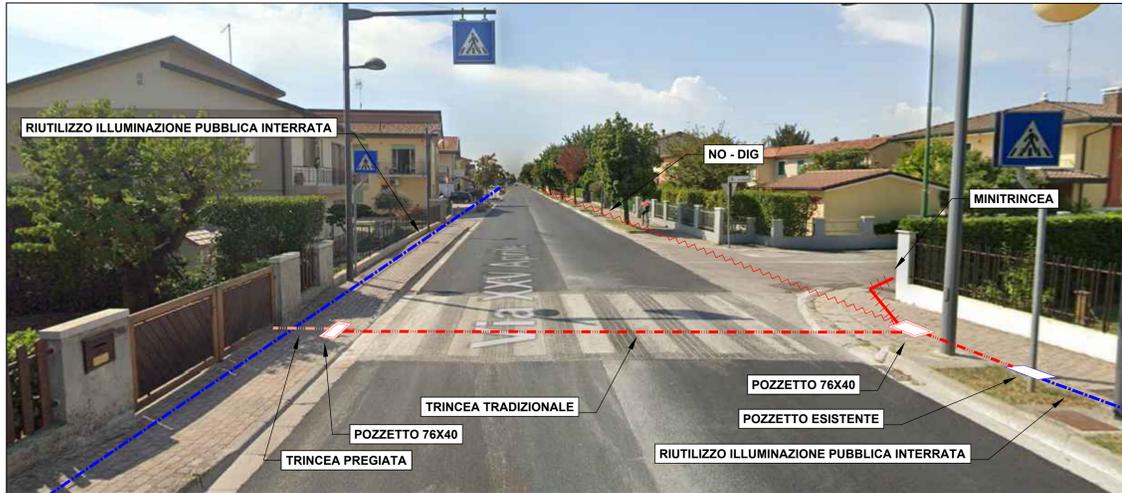



FOTO 7




FOTO 8

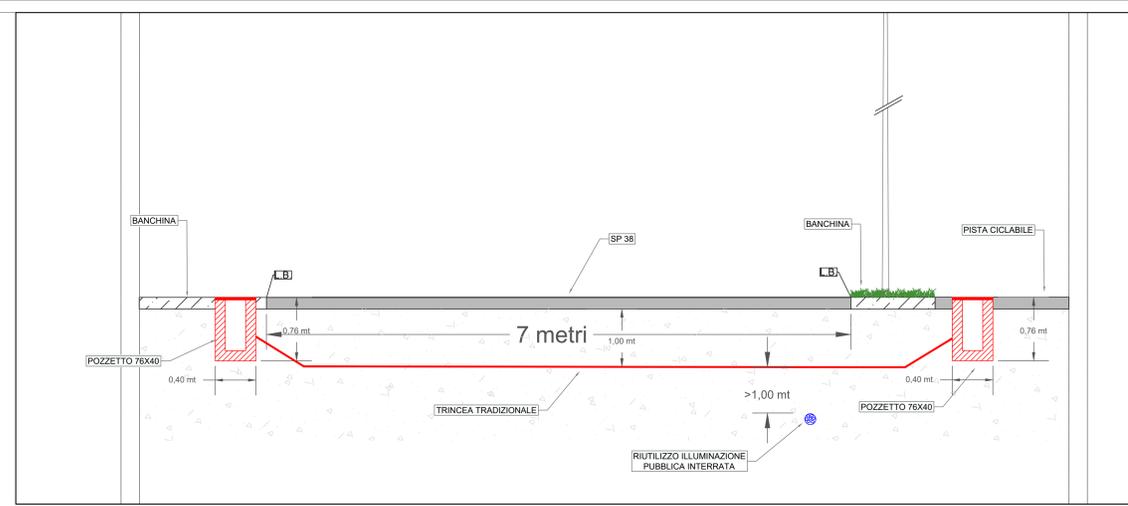


SEZIONE E-E'

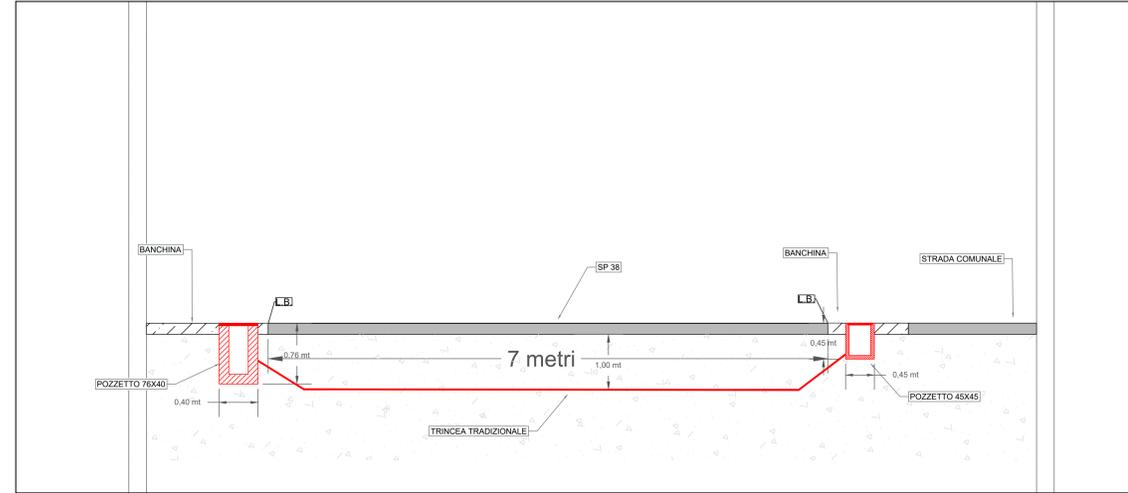


SEZIONE F-F'

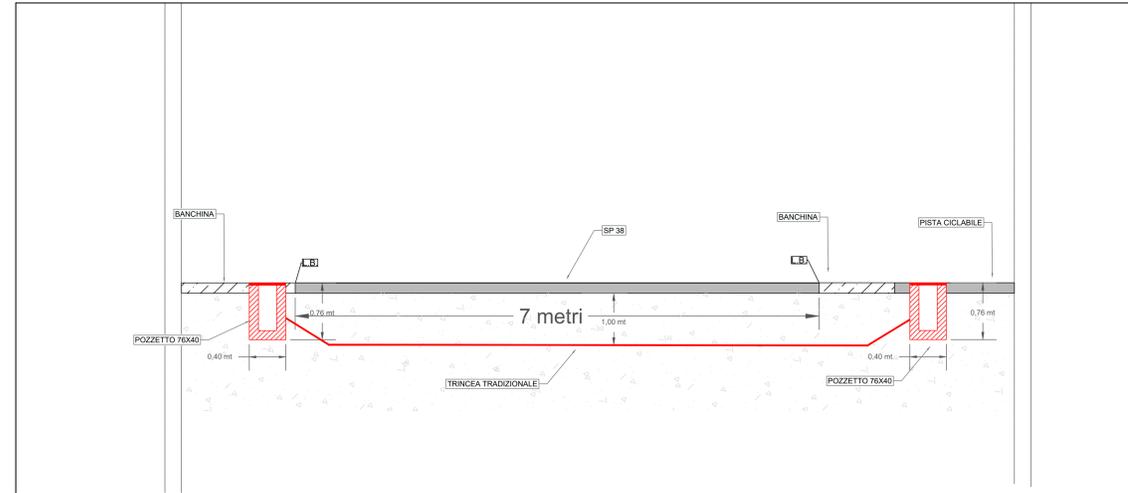

SEZIONE G-G'

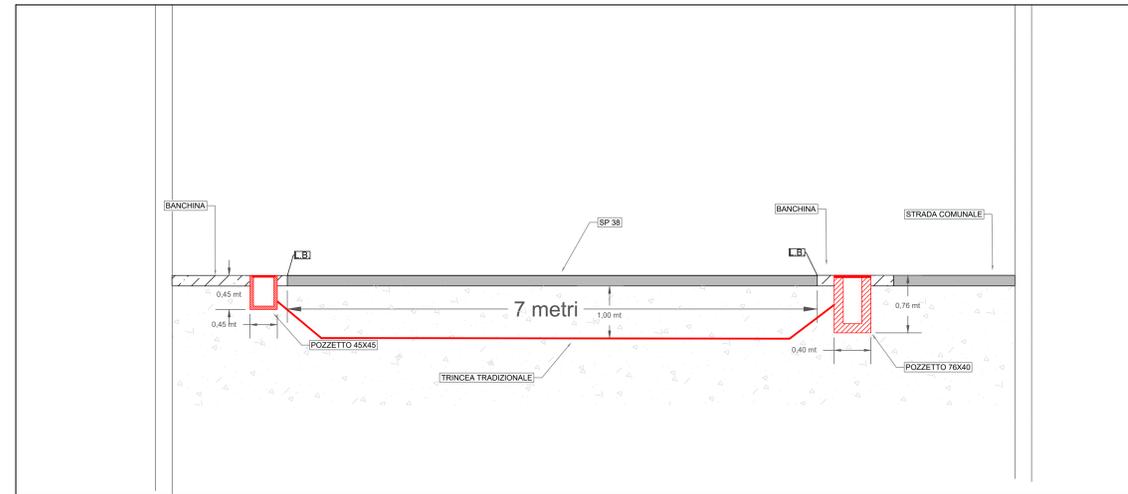

SEZIONE H-H'

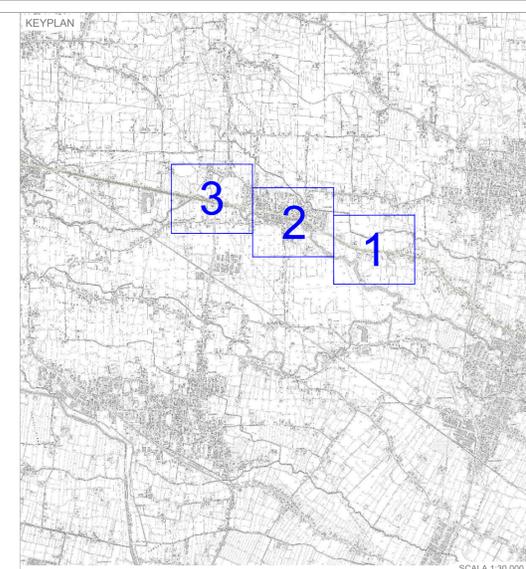

LEGENDA SIMBOLOGIA

- Confini territoriali comunali
- Confini aree abitate
- Trincea asfalto
- Trincea sterrato
- Trincea pregiata
- Minitrincea
- No-Dig / Microtunneling
- Illuminazione pubblica interrata
- Rete ED interrata *
- Pozzetto Affiorante 90x70 nuova posa
- Pozzetto Affiorante 76x40 nuova posa
- Pozzetto Affiorante 45x45 nuova posa
- Pozzetto Affiorante 40x15 nuova posa
- Alberature Monumentali D.Lgs 22/04 n.42 art 140
- SP 38



REALIZZAZIONE, POSA IN OPERA E SERVIZIO DI MANUTENZIONE DI IMPIANTI IN FIBRA OTTICA

COMMITTENTE: **open fiber**
 REGIONAL MANAGER AREE GRIGIE REGIONE VENETO ALESSANDRO BATTISTEL
 PROGETTISTA: **FIBERMIND**

ISTANZA DI AUTORIZZAZIONE

PLANIMETRIA DI DETTAGLIO SP 38 - Mestrina COMUNE DI SALZANO (VE)		DATA: 18/09/2024 SCALA: 1:1.000 NOME FILE: SALZANO_IPSP38-11
DATA: 18/09/2024 VERSIONI: 1.0	DATA: 18/09/2024 ACCORNICI:	DATA: 18/09/2024 CODICE PROGETTO: PR_027032 TAVOLA: FOTO-SEZ 2


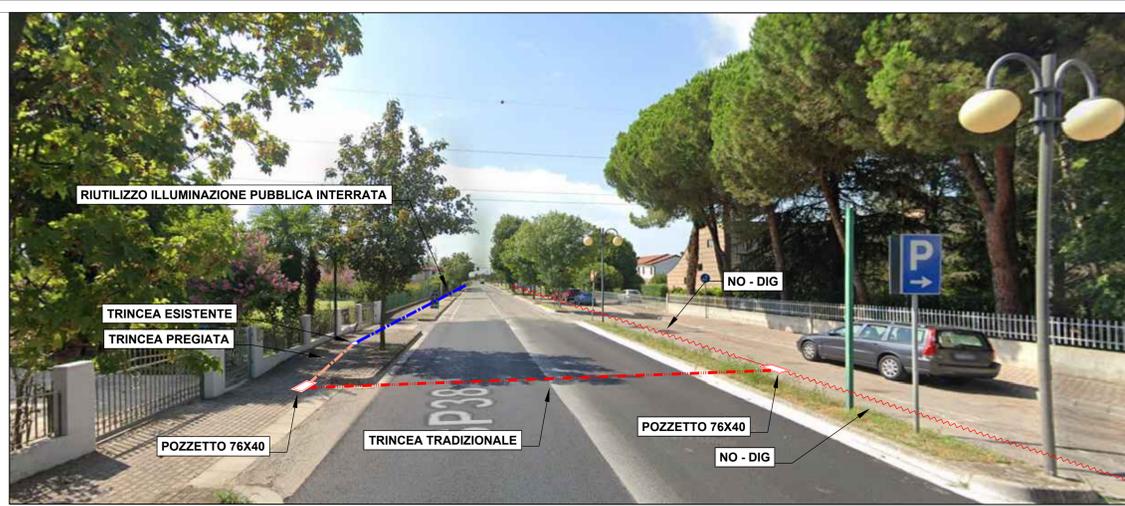



FOTO 9




FOTO 10

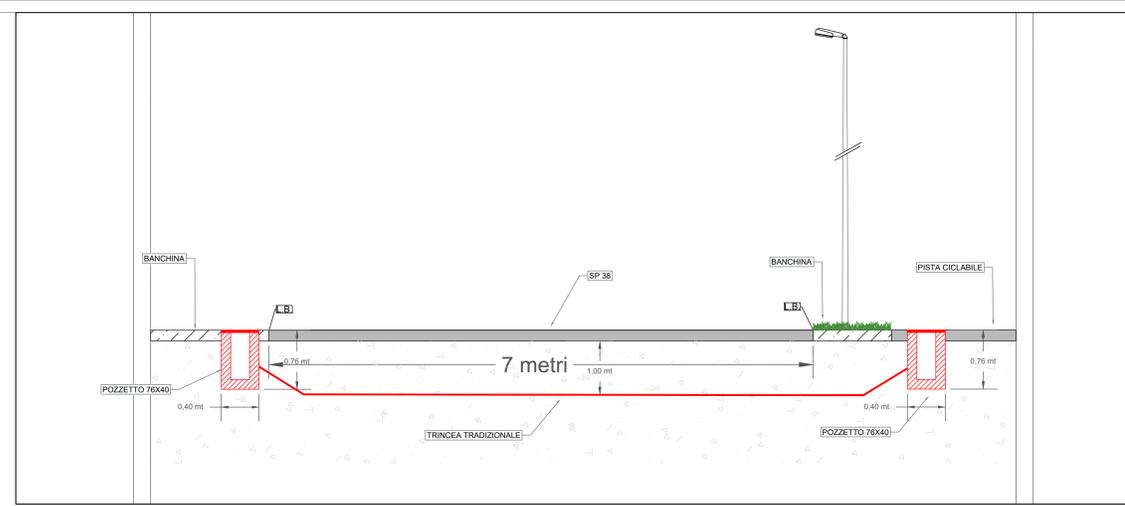

SEZIONE I-I'

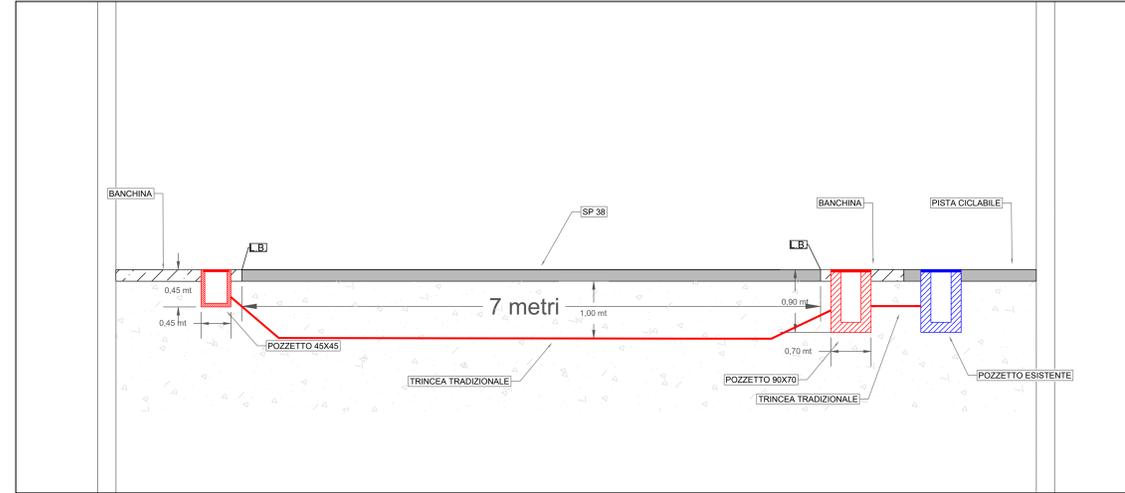

SEZIONE L-L'

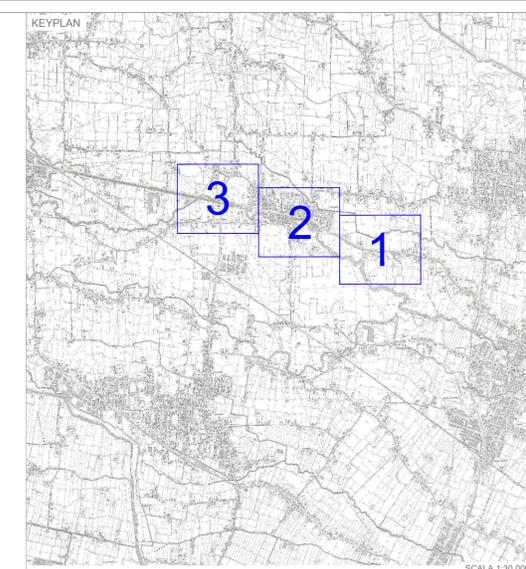

LEGENDA SIMBOLOGIA

- Confini territoriali comunali
- Confini aree abitate
- Trincea asfalto
- Trincea sterrato
- Trincea pregiata
- Minitrincea
- No-Dig / Microtunneling
- Illuminazione pubblica interrata
- Rete ED interrata *
- Pozzetto Affiorante 90x70 nuova posa
- Pozzetto Affiorante 76x40 nuova posa
- Pozzetto Affiorante 45x45 nuova posa
- Pozzetto Affiorante 40x15 nuova posa
- Alberature Monumentali D.Lgs 22/04 n.42 art 140
- SP 38



REALIZZAZIONE, POSA IN OPERA E SERVIZIO DI MANUTENZIONE DI IMPIANTI IN FIBRA OTTICA




ISTANZA DI AUTORIZZAZIONE

PLANIMETRIA DI DETTAGLIO SP 38 - Mestrina COMUNE DI SALZANO (VE)		DATA: 18/09/2024 CODICE PROGETTO: PR_027032
SERIE: 1.0 DATA: 18/09/2024	SCALA: 1:1.000 NOME FILE: SALZANO-SP38-11	TAVOLA: FOTO-SEZ 3


PARTICOLARI COSTRUTTIVI POSA CAVO INTERRATO

SEZIONE TIPO SCAVO IN ASFALTO IN MINITRINCEA TRADIZIONALE Scala 1:10

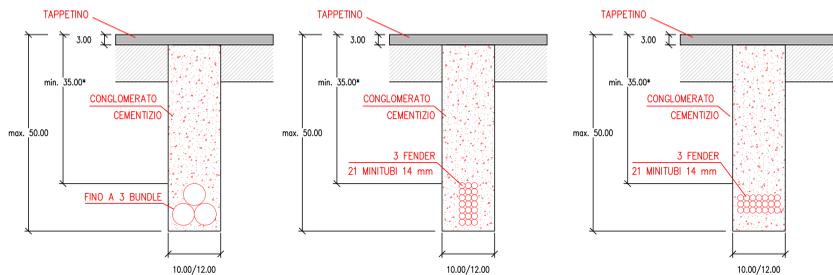


*La quota altimetrica del ricoprimento della struttura di contenimento dell'infrastruttura digitale è pari a:
- min. 40 cm in ambito extraurbano
- min. 35 cm in ambito urbano


SEZIONE TIPO SCAVO TRADIZIONALE IN ASFALTO Scala 1:10

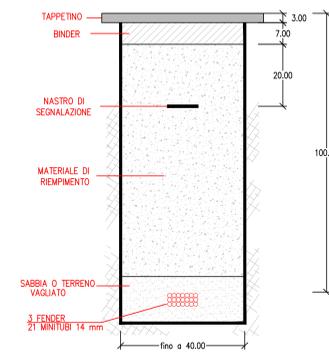


SEZIONE TIPO SCAVO TRADIZIONALE IN STERRATO Scala 1:10

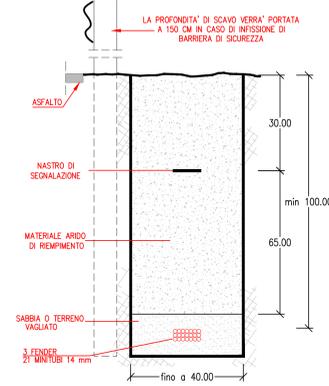

SCAVO A SEZIONE OBBLIGATA CON RIEMPIMENTO IN CEMENTO Scala 1:10

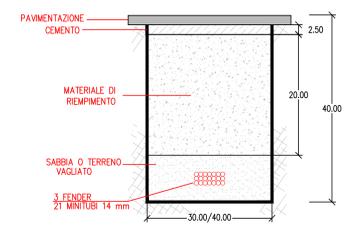


PARTICOLARE TECNICO NO-DIG Scala 1:10

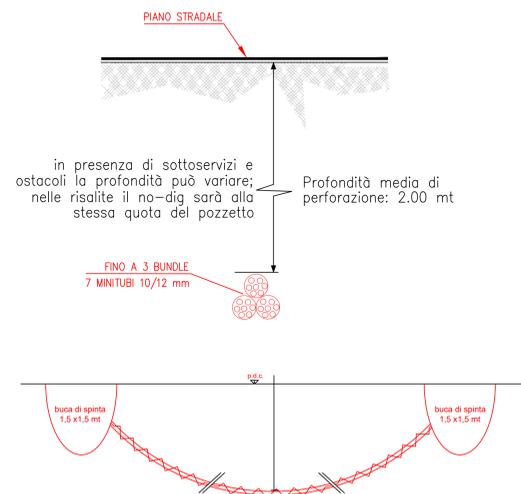

ESPLOSI ASSONOMETRICI DI POZZETTI MODULARI

In presenza di sottoservizi e ostacoli la profondità può variare; nelle risalite il no-dig sarà alla stessa quota del pozzetto
La profondità di posa del pozzetto, e dunque il numero di elementi, dipende dalla presenza dei sottoservizi e dal tipo di terreno

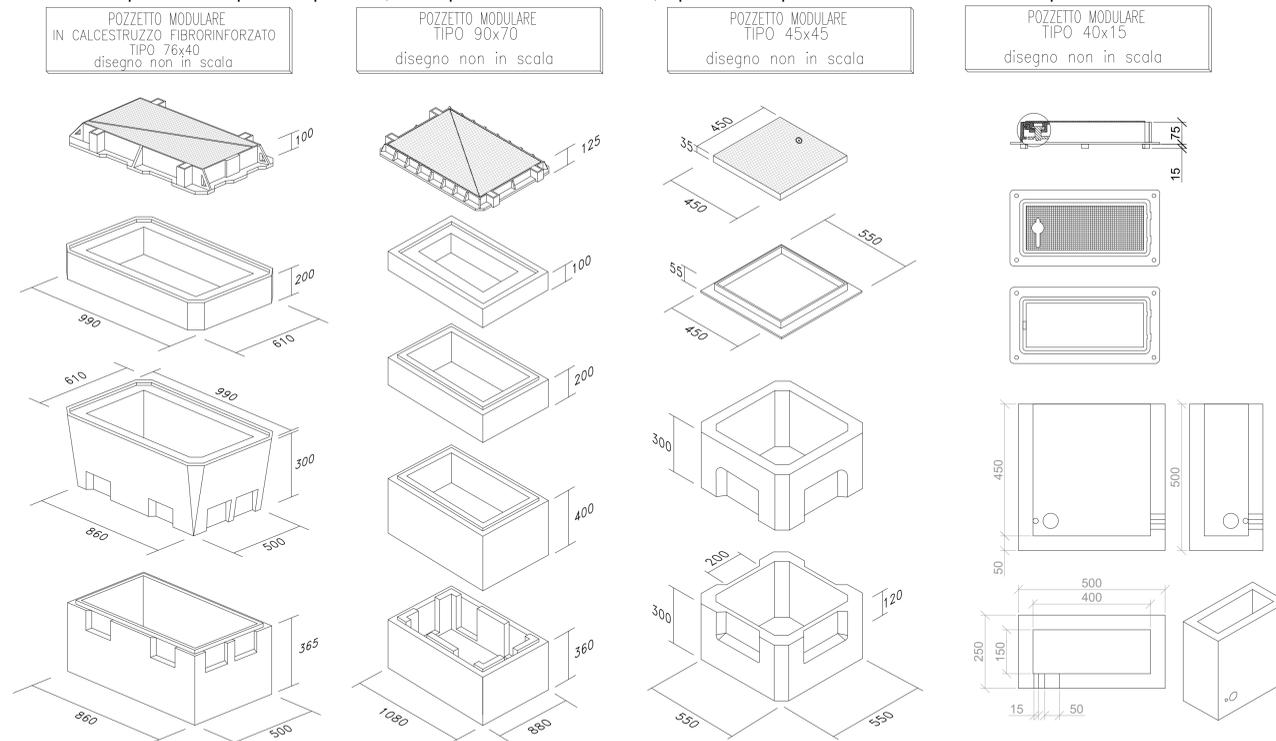

REALIZZAZIONE, POSA IN OPERA E SERVIZIO DI MANUTENZIONE
DI IMPIANTI IN FIBRA OTTICA

CONCEDENTE

COMMITTENTE

open fiber
REGIONAL MANAGER AREE GRIGIE
REGIONE VENETO
ALESSANDRO BATTISTEL

PROGETTISTA



ISTANZA DI AUTORIZZAZIONE

ELABORATO		COROGRAFIA GENERALE SP 38 - Mestrina COMUNE DI SALZANO (VE)		DATA	
REVISIONE	DATA	ACCORDAMENTI	SCALA	DATA	Codice Progetto
1.0	18/09/2024			18/09/2024	PR_027032
NOME FILE			TAVOLA		
SALZANO-SP38-PL-10			PC		