

## LEGENDA

AREA IMPIANTO

VIABILITA'

LAVAGGIO RUOTE

AREA MESSA IN RISERVA (R13), ACCORPAMENTO

(R12) RIFIUTI IN INGRESSO AREA MESSA IN RISERVA (R13), ACCORPAMENTO (R12)

RIFIUTI IN INGRESSO DESTINATI AL TRATTAMENTO

STOCCAGGIO EOW ANALIZZATO/DA ANALIZZARE

MATERIALE IN LAVORAZIONE

SETTORE DI CONFERIMENTO E VERIFICA VISIVA


RIFIUTI PRODOTTI DAL TRATTAMENTO 1912XX



BARRIERA VERDE

AREA	RIFIUTO/EOW	STOCCAGGIO	Q.TA' [ton]
1	170904 - 010408 - 010410 - 010413 - 101311 - 170405	Cumuli h ≤ 4 m	80
2	170101 - 170102 - 170103 - 170107	Cumuli h ≤ 4 m	670
3	100201 - 100202 - 100903 - 161102 - 161104 - 170202 - 170802	Cassoni	50
4	1912XX	Cassoni	30
E1	EOW analizzato / da analizzare	Cumuli h ≤ 4 m	2700
E2	EOW analizzato / da analizzare	Cumuli h ≤ 4 m	1100
E3	EOW analizzato / da analizzare	Cumuli h ≤ 4 m	1600
E4	EOW analizzato / da analizzare	Cumuli h ≤ 4 m	560
E5	EOW analizzato / da analizzare	Cumuli h ≤ 4 m	100
E6	EOW analizzato / da analizzare	Cumuli h ≤ 4 m	100

SCALA 1:200

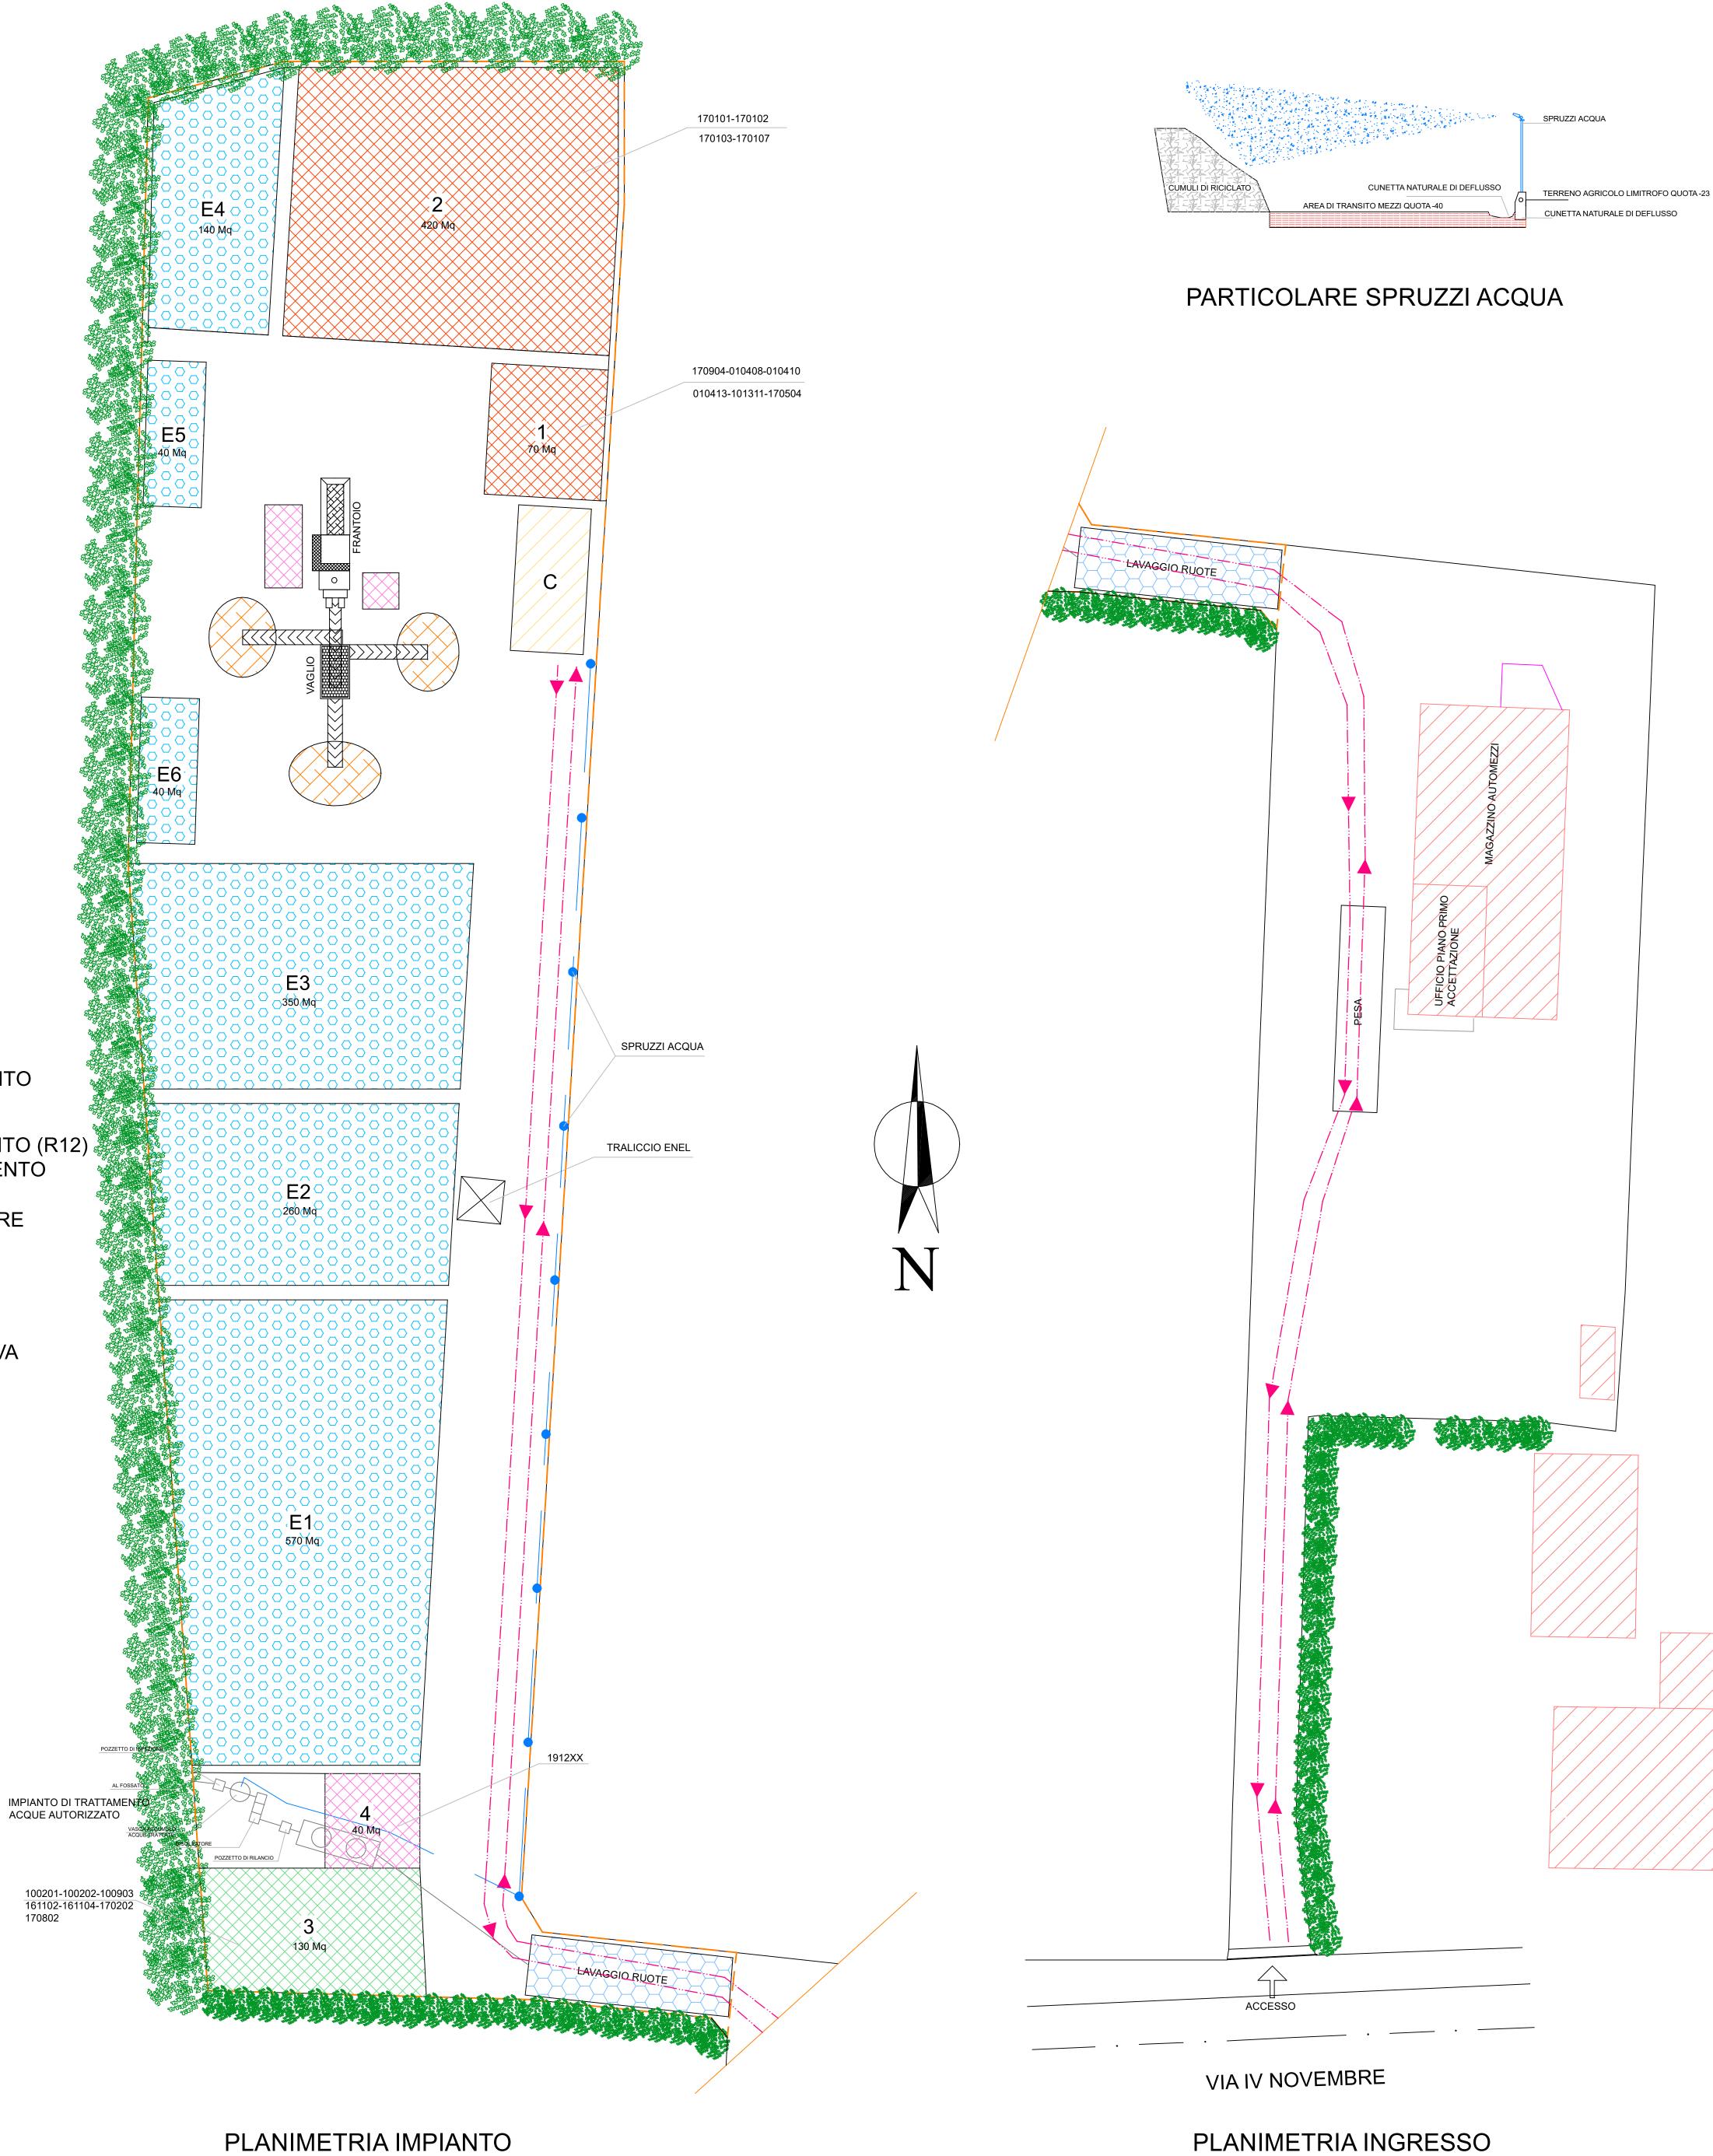

SCALA 1:200