


LEGENDA

- Messa in riserva R13, Accorpamento R12A
Miscelazione R12M
- Messa in riserva R13, Accorpamento R12A
- Messa in riserva R13

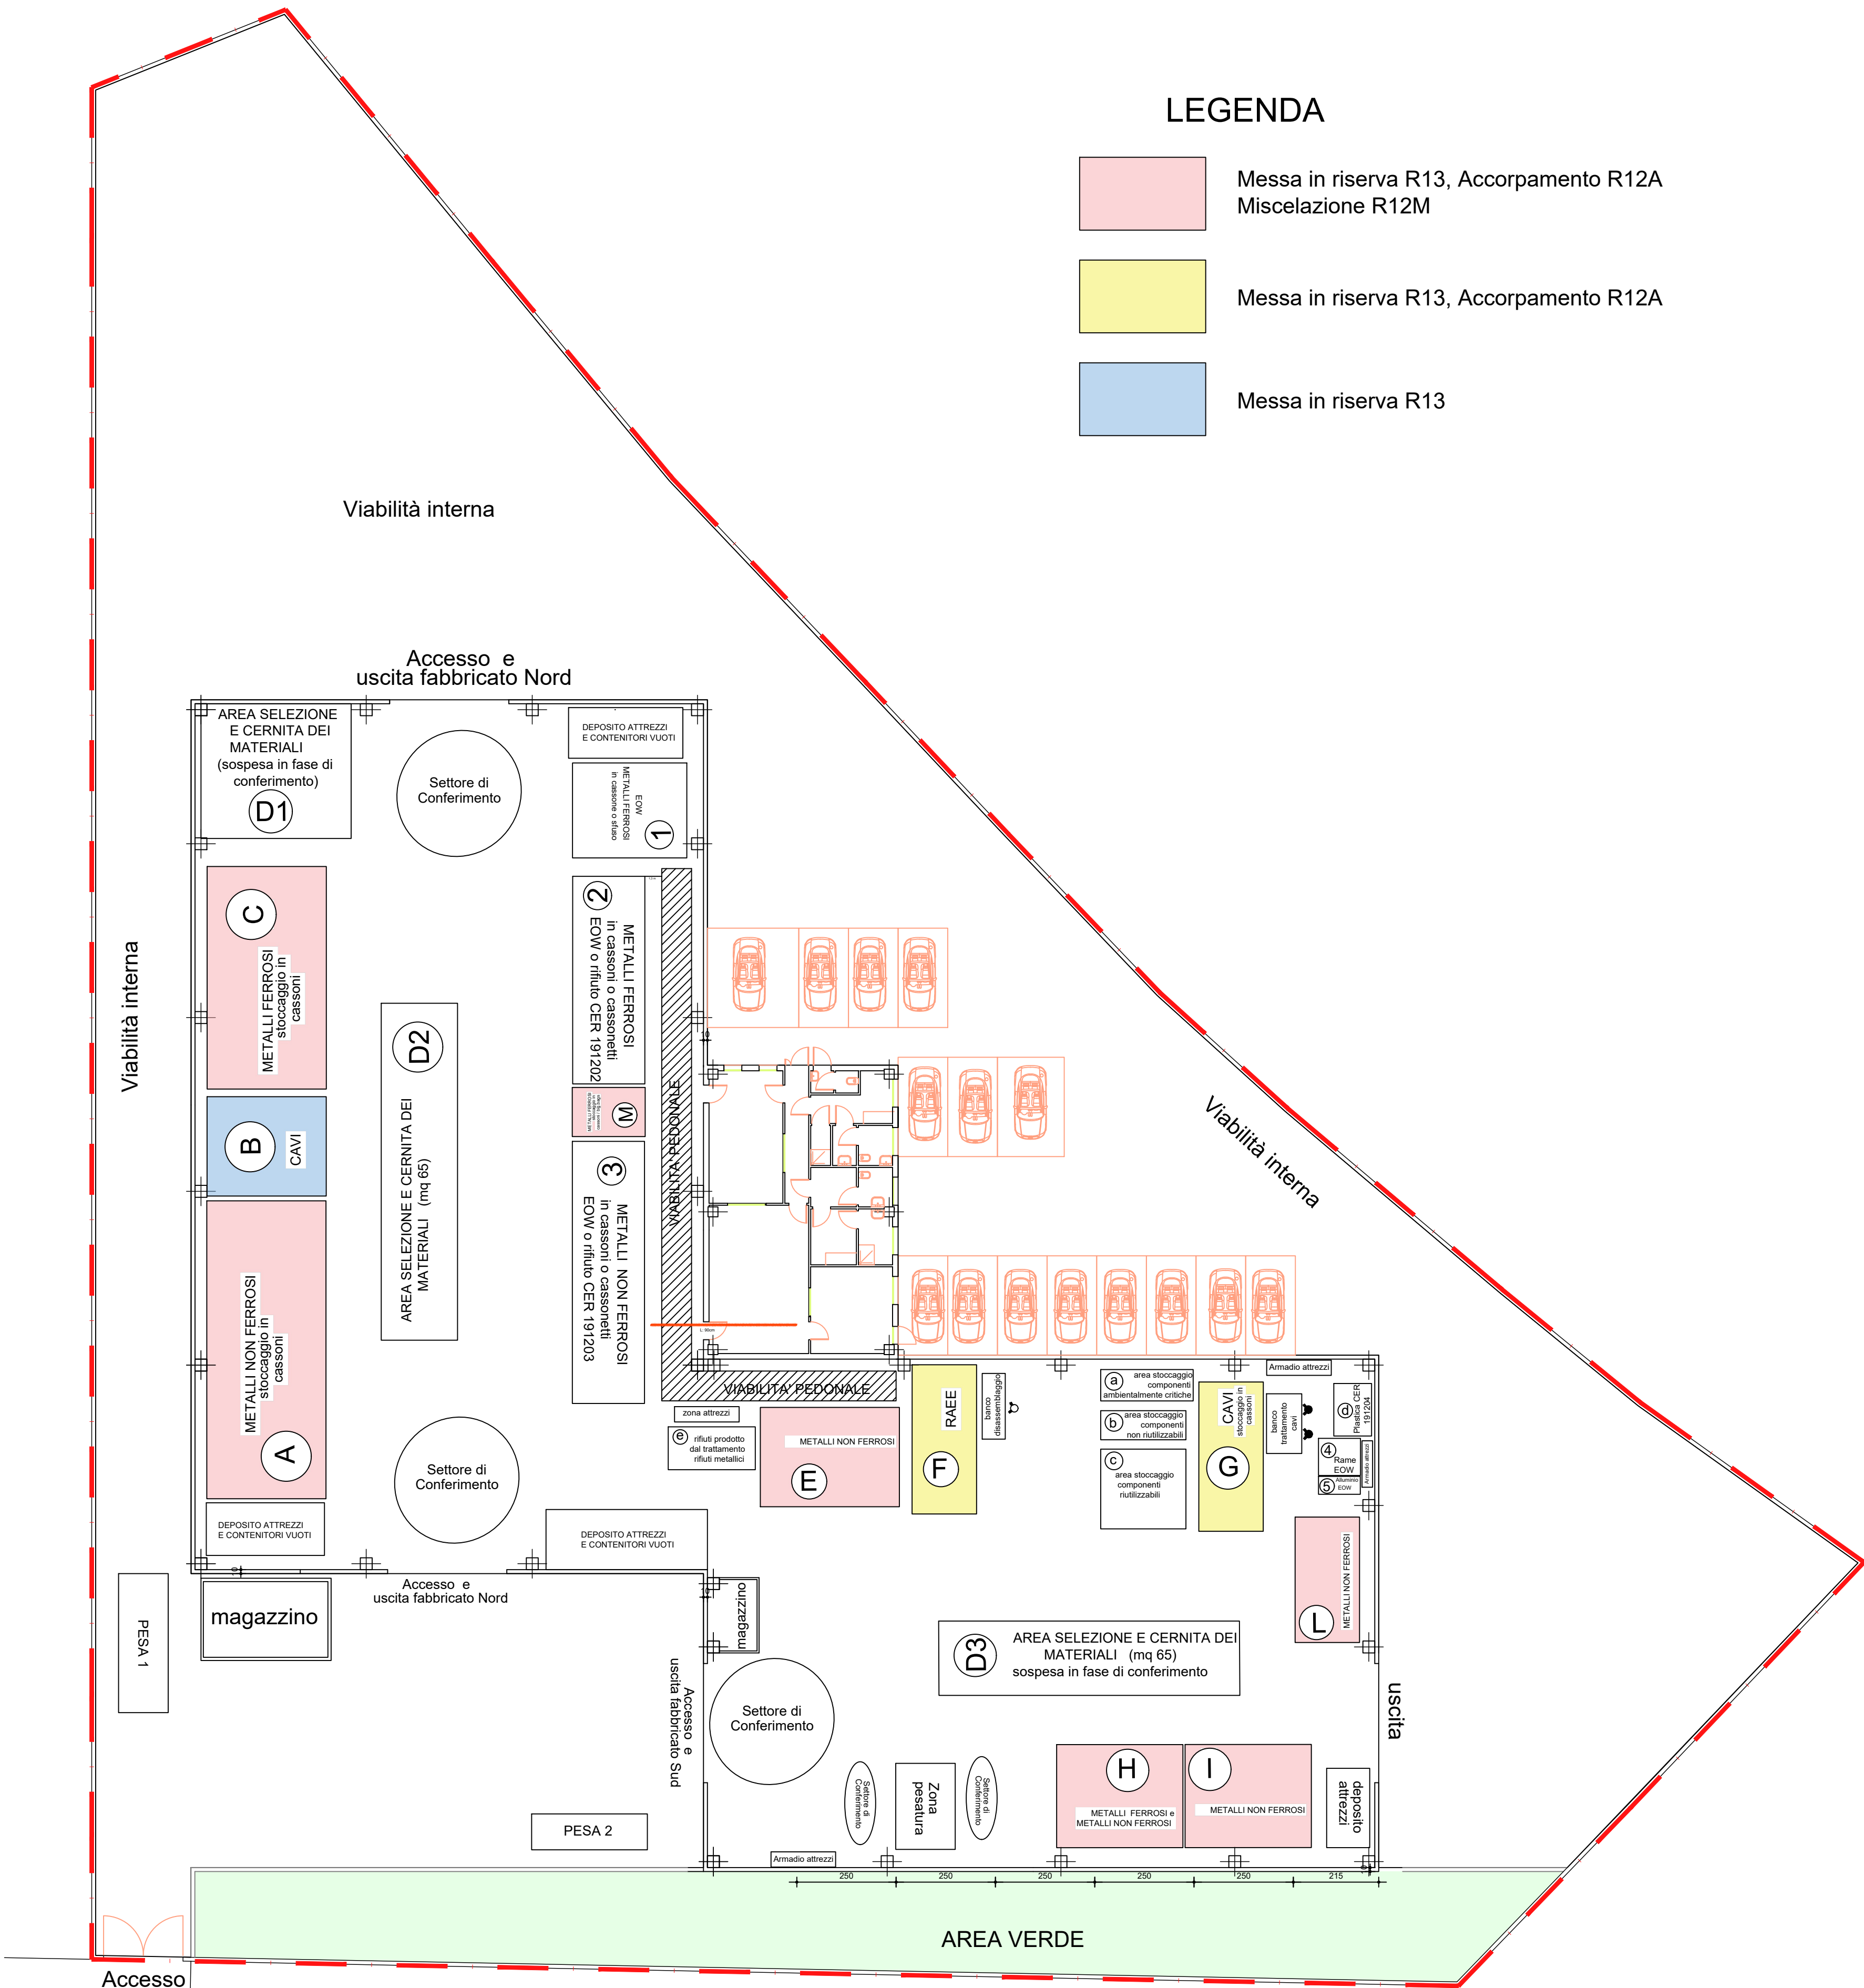

PLANIMETRIA GENERALE
scala 1:250



SEDE
Via delle Industrie N. 29h int. 7
30020 Marcon (VE)
telefono 041-5385306
fax 041-2527420
e-mail : info@studioamco.it
CF/P.IVA 03163140274
REG. IMPRESE 03163140274
CAP. SOC. euro 10.000,00 I.V.

REGIONE
VENETO

PROVINCIA
VENEZIA

COMUNE
SALZANO

ECO-METAL Srl

Sede Impianto via dell'Artigianato 26 Salzano (VE)

Elaborato

IMPIANTO RECUPERO RIFIUTI
Rinnovo Determina 2539/2021
LAY-OUT FUNZIONALE

Tavola
U

Scala
1:200

Rev. REV. 02

Data 17/04/2024

Committente

ECO-METAL S.R.L. UNIPERSONALE
Via dell'Artigianato, 26
30020 SALZANO (VE)
REG. IMP. VENEZIA N. 2539/2021
CAPITALE SOCIALE EURO 10.000,00 I.V.

il Tecnico Ambientale
Dott. David Massaro

