


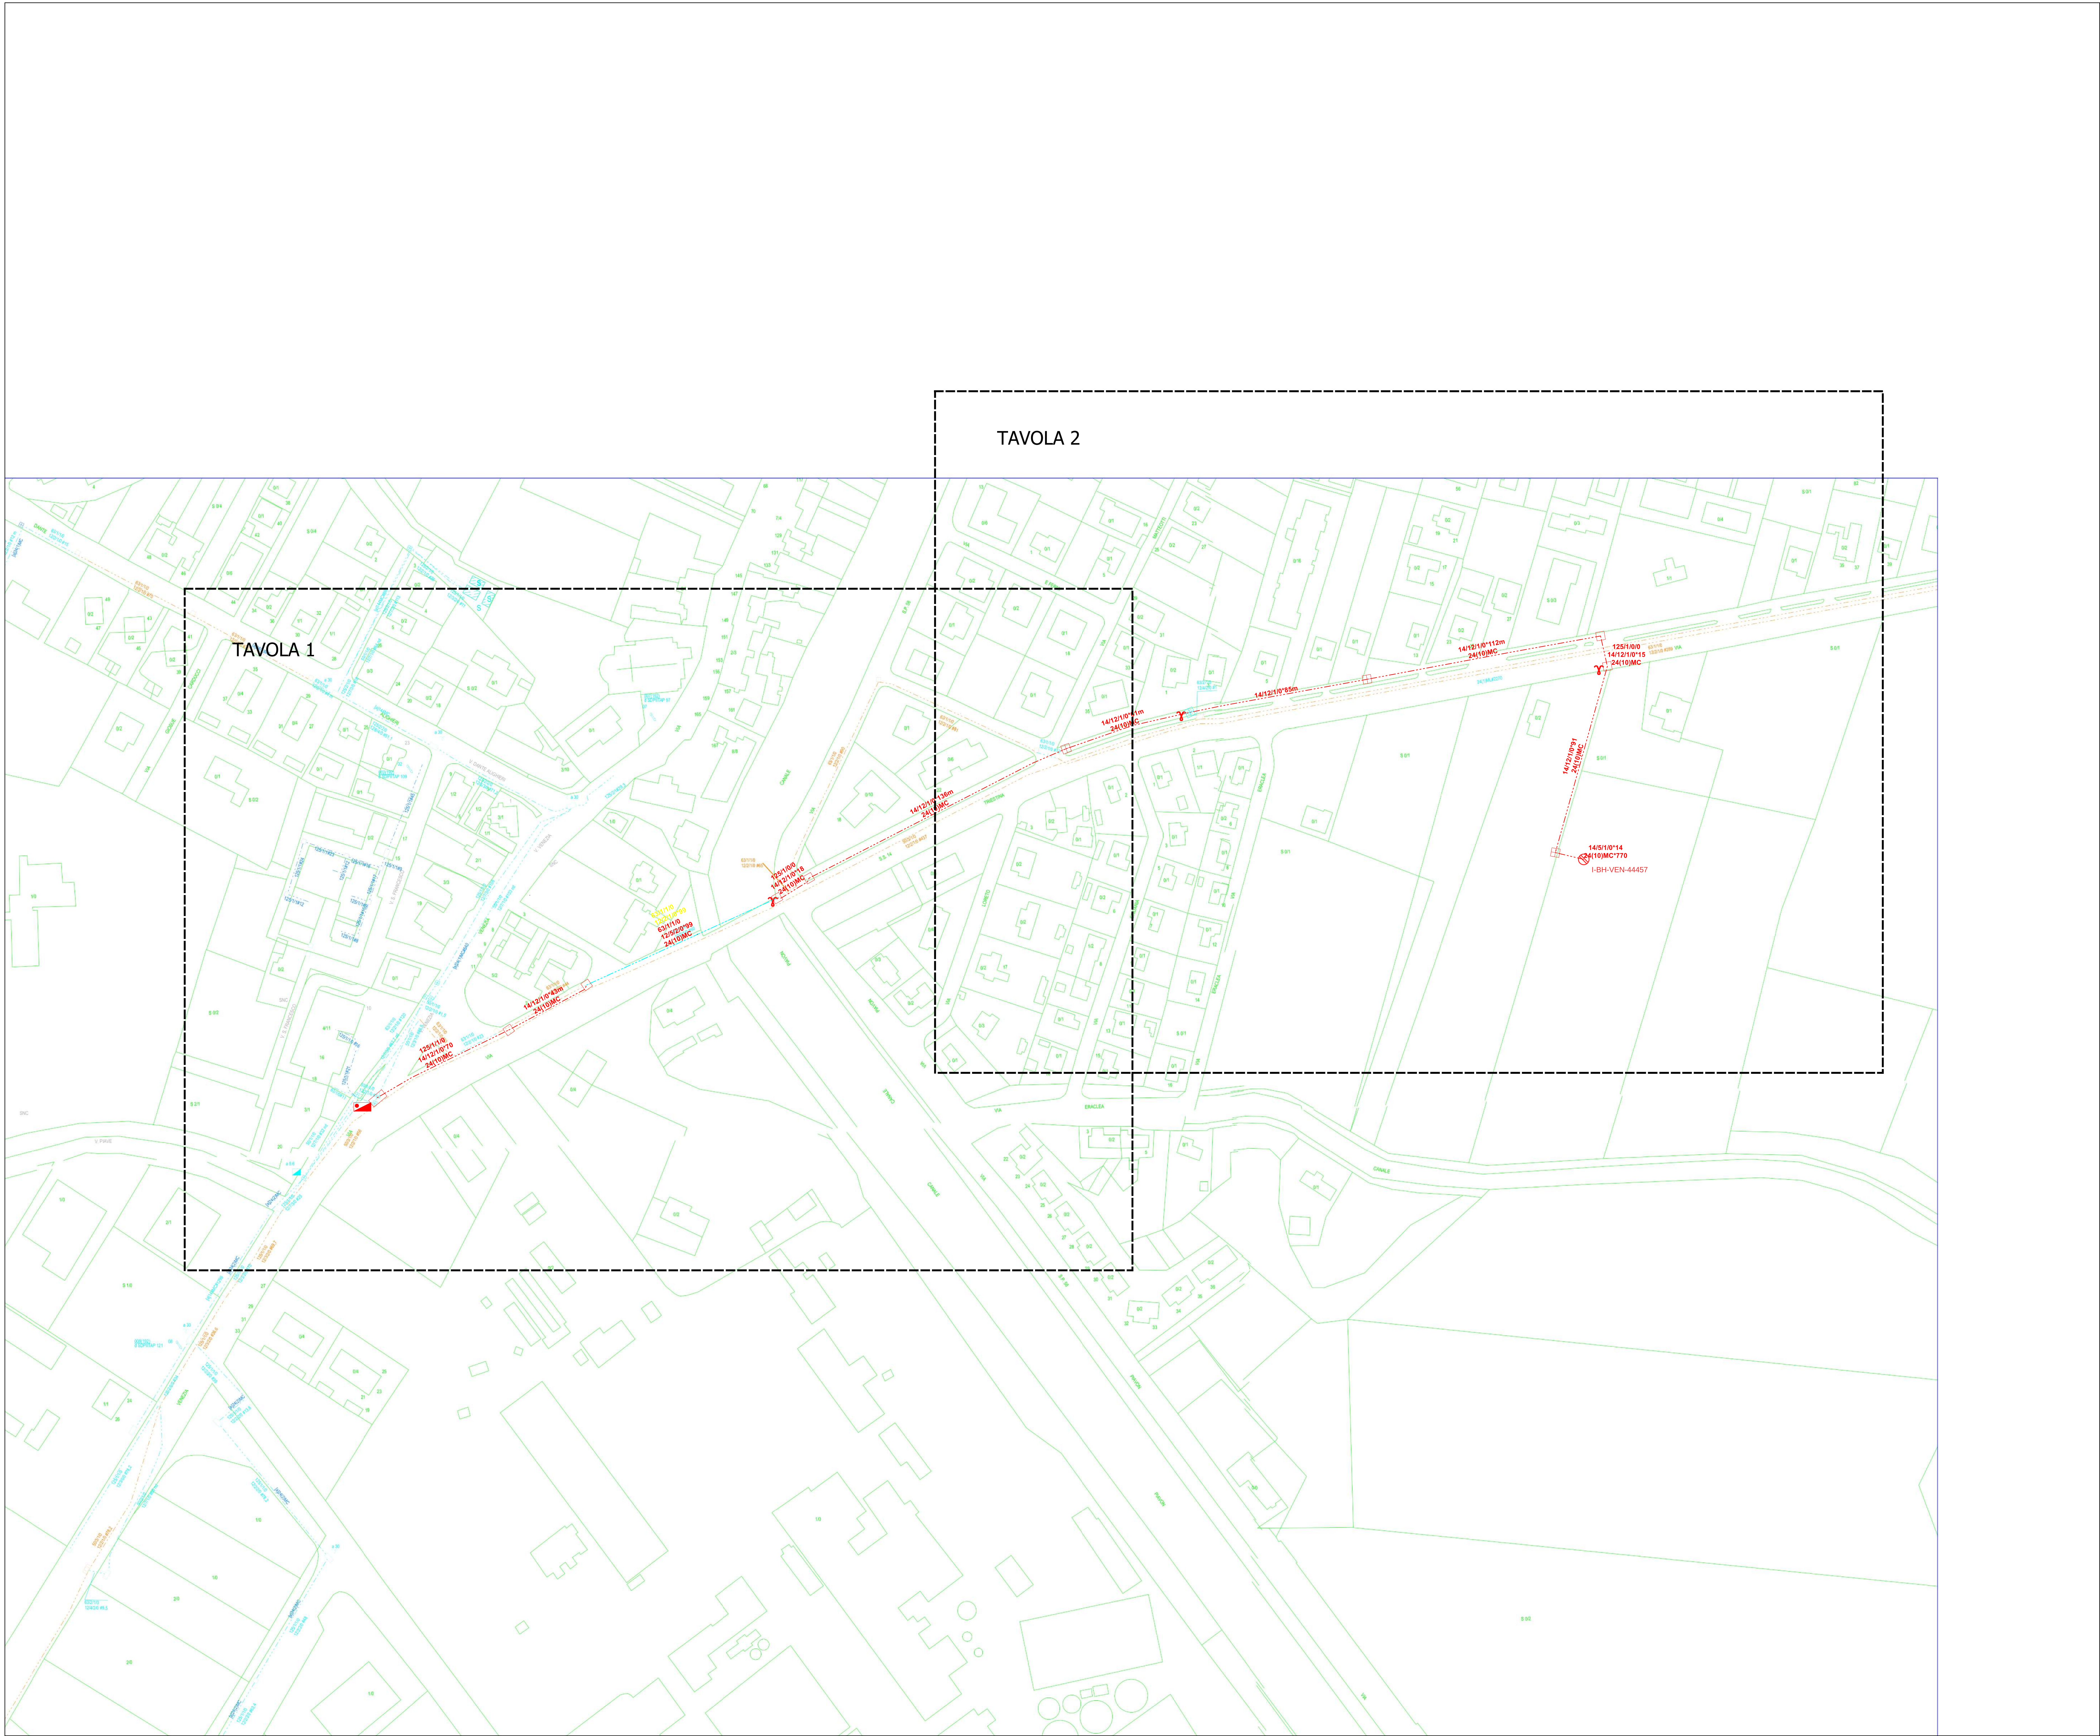

PROGETTO: I-BH-VEN-44457_QT			CENTRALE TELECOM: SAN DONA' EST		
DATA	REVISIONE	FORMATO	SRB : I-BH-VEN-44457		
01/2024	00	A0			
SCALA			1:1000	INQUADRAMENTO GENERALE	
RO: ---			A O R :	Proprietà	Progettista
SETTORE: ---			CENTRALE:		



	EDIFICIO
	SOTTERRANEO
	GIUNTO DI LINEA
	CNO DI PROGETTO
	CNO ESISTENTE
	GIUNTO ESISTENTE
	SOTTERRANEA ESISTENTE
	POZZETTO 40X15 ESISTENTE
	POZZETTO 125X80 ESISTENTE
	POZZETTO 40X76 ESISTENTE
	POZZETTO 40X76 ESISTENTE
	POZZETTO 90X76 ESISTENTE
	BUCA
	POZZETTO 40X15 ESISTENTE
	POZZETTO 125X80 ESISTENTE
	POZZETTO 40X76 ESISTENTE
	POZZETTO 40X76 ESISTENTE
	CAMERETTA ESISTENTE
	POZZETTO 40X15 ESISTENTE
	POZZETTO 125X80 ESISTENTE
	POZZETTO 40X76 ESISTENTE
	POZZETTO 40X76 ESISTENTE
	POZZETTO 90X76 ESISTENTE
	CAMERETTA ESISTENTE

- ESISTENTE IP
- ESISTENTE OLO
- ESISTENTE TIM NON RELAZIONATA
- NON MODIFICATA
- NUOVO SCAVO
- TRATTA AEREA
- ESISTENTE TIM RELAZIONATA
- POLIFORA
- TRATTA AEREA ESISTENTE
- RICCHEZZA CAVO
- SRB

Potenzialità cavo - (Fibre attive) - Tipologia Cavo o Minicavo - Lunghezza in metri
Tipologie cavo: MC - Minicavo; ML - Minicavo AFUMEX; A - Cavo autoportante
Lunghezza in metri: * -lunghezza stimata; # -lunghezza esatta;

(Minitubi predisposti per OLO) - Diametro esterno minitubi - Numero minitubi posati
 Numero minitubi occupati - Numero minitubi affittati a OLO - Tecnica di scavo
 Tecniche di scavo: nd - no dig leggero; m - minitrincea;


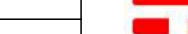
PROGETTO: I-BH-VEN-44457_IQT			CENTRALE TELECOM: SAN DONA' EST	
DATA 01/2024	REVISIONE 00	FORMATO A0	SRB : I-BH-VEN-44457	
SCALA 1:500		TAVOLA PLANIMETRIA DI PROGETTO		
RO : --- A O R : ---	Proprietà		Progettista	
SETTORE : --- CENTRALE: ---				

TAVOLA 2

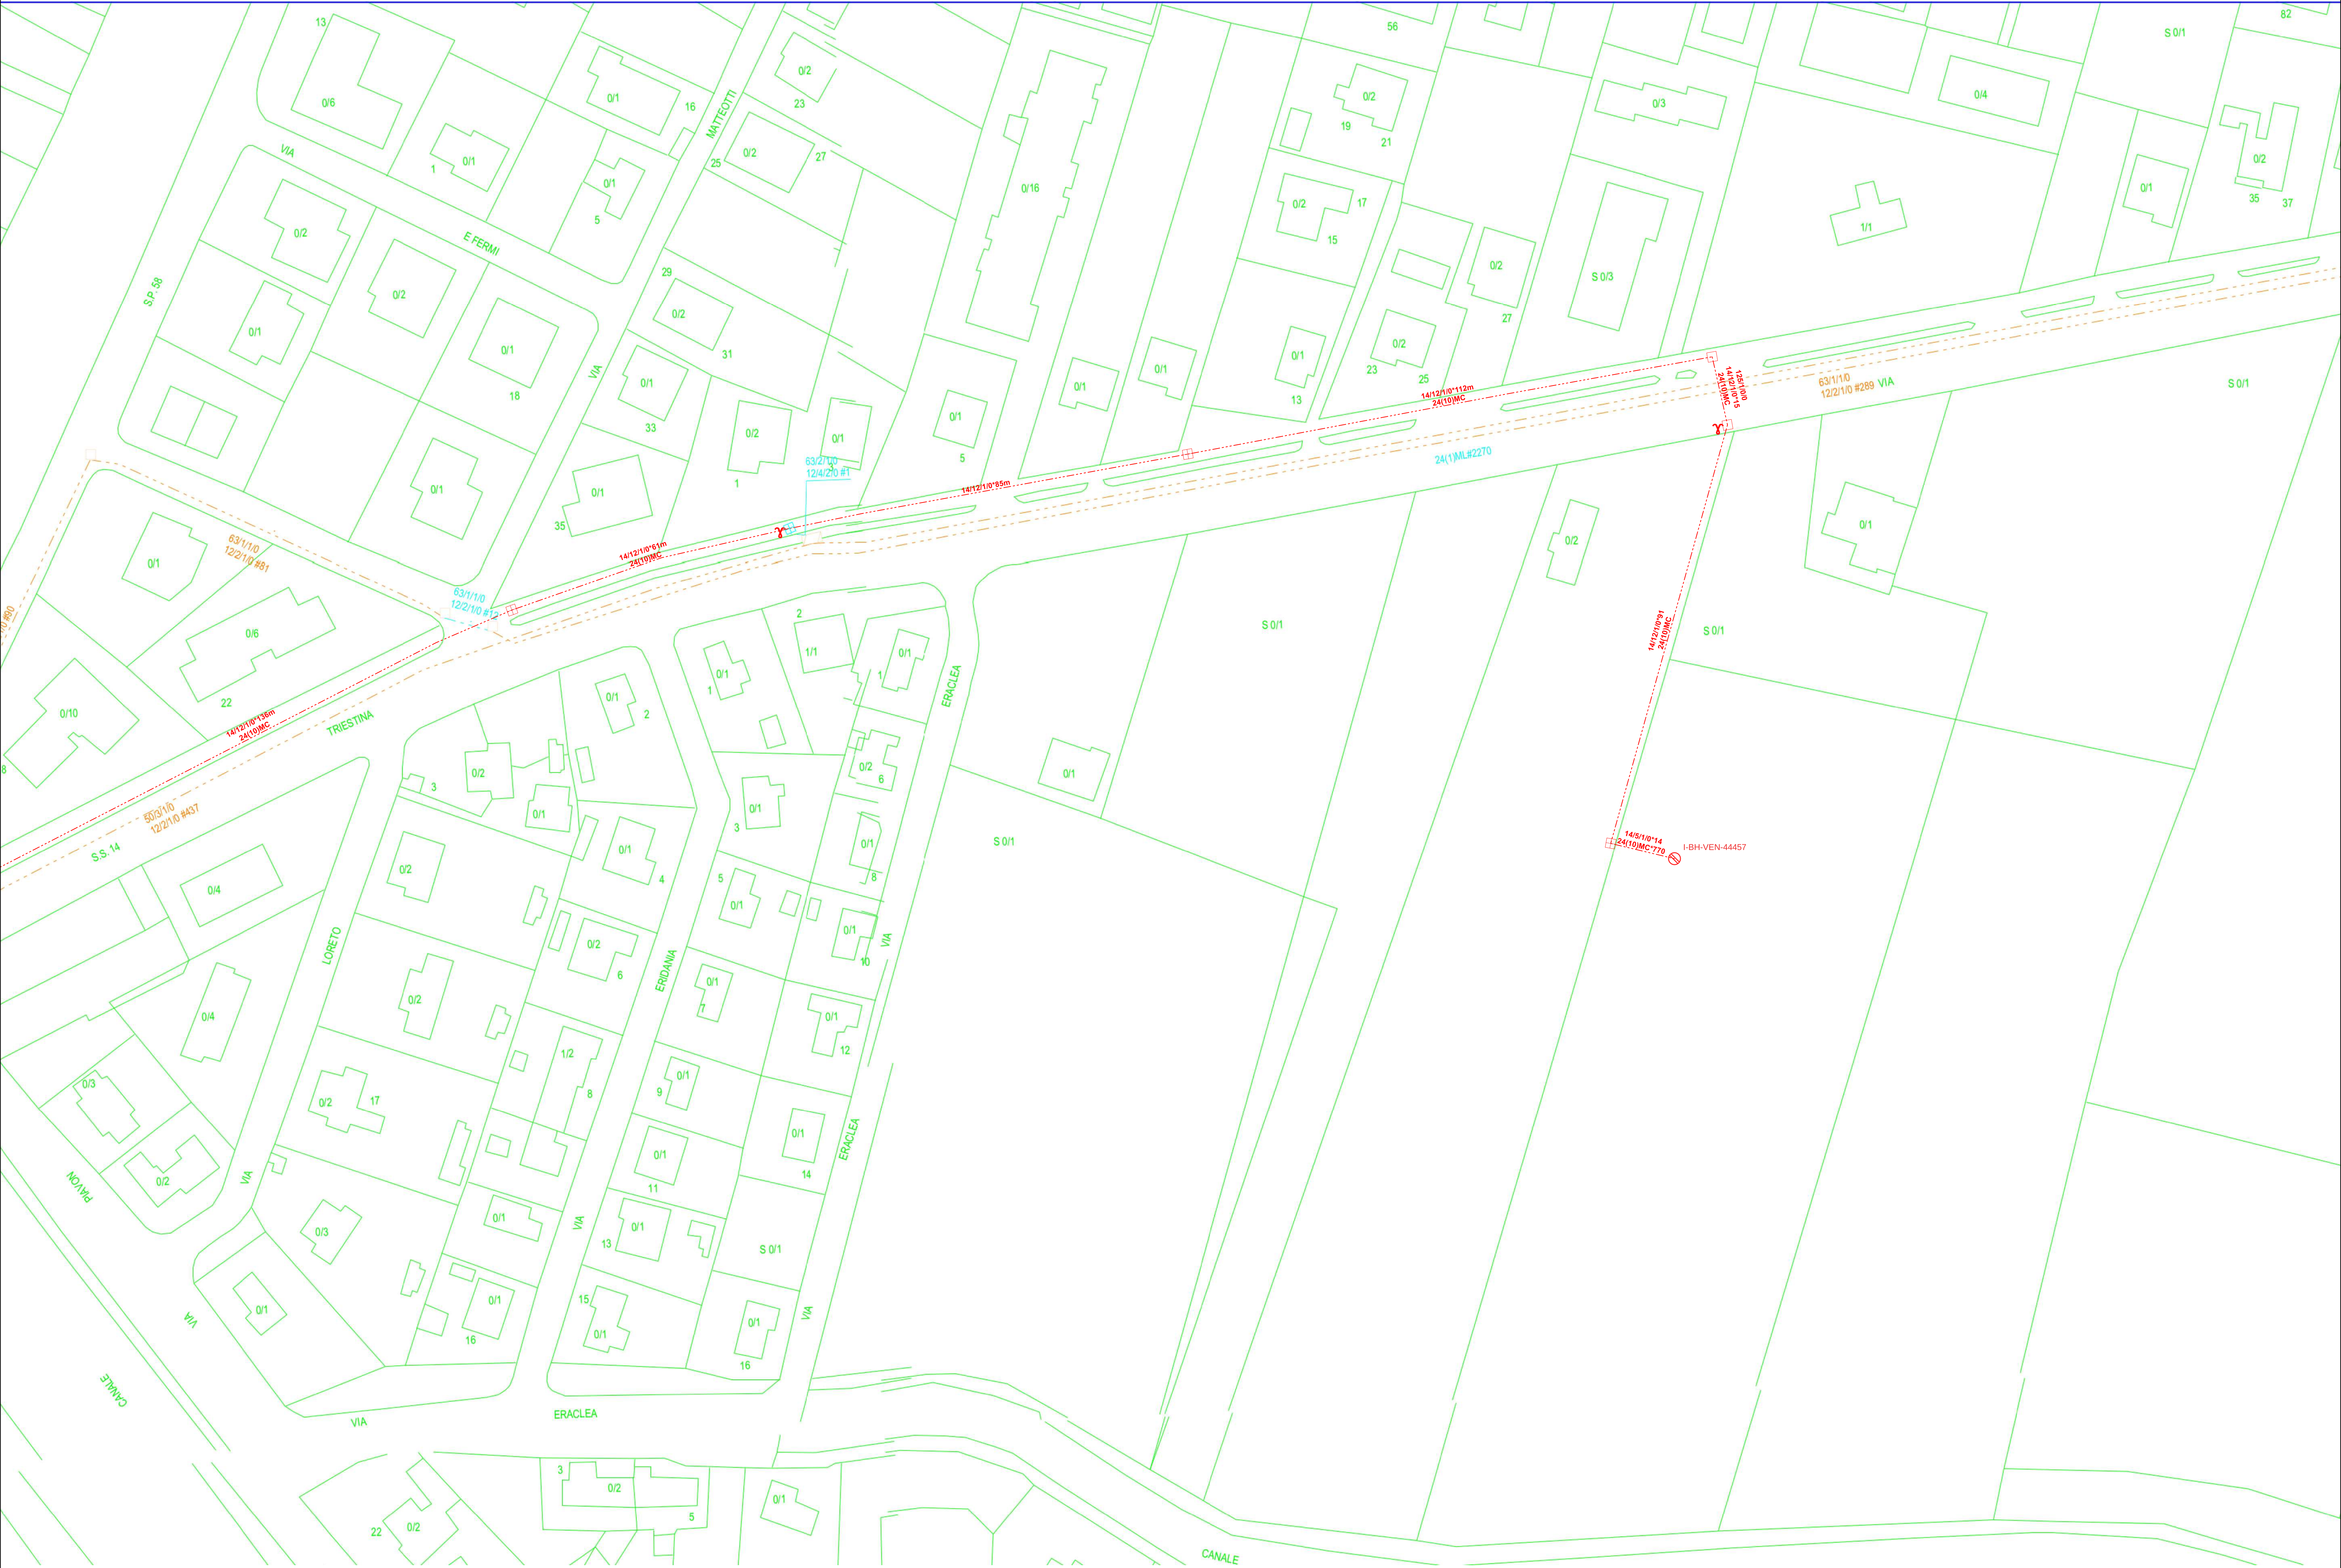

LEGENDA

- EDIFICIO
- SOTTERRANEO
- GRUNTO DI LINEA
- CNO DI PROGETTO
- CNO ESISTENTE
- GIUNTO ESISTENTE
- SOTTERRANEA ESISTENTE
- POZZETTO 40x15 DI NUOVA POSA
- POZZETTO 125x80 DI NUOVA POSA
- POZZETTO 40x76 DI NUOVA POSA
- POZZETTO 90x70 DI NUOVA POSA
- BUCA
- POZZETTO 40x15 ESISTENTE NON RELAZIONATO
- POZZETTO 125x80 ESISTENTE NON RELAZIONATO
- POZZETTO 40x76 ESISTENTE NON RELAZIONATO
- POZZETTO 90x70 ESISTENTE NON RELAZIONATO
- CAMERETTA ESISTENTE NON RELAZIONATA
- POZZETTO 40x15 ESISTENTE OLO
- POZZETTO 125x80 ESISTENTE OLO
- POZZETTO 40x76 ESISTENTE OLO
- POZZETTO 90x70 ESISTENTE OLO
- POZZETTO IP ESISTENTE
- POZZETTO 40x15 ESISTENTE RELAZIONATO
- POZZETTO 125x80 ESISTENTE RELAZIONATO
- POZZETTO 40x76 ESISTENTE RELAZIONATO
- POZZETTO 90x70 ESISTENTE RELAZIONATO
- CAMERETTA ESISTENTE RELAZIONATA
- INFRASTRUTTURE
- ESISTENTE IP
- ESISTENTE OLO
- ESISTENTE TIM NON RELAZIONATA
- NON MODIFICATA
- NUOVO SCAVO
- TRATTA AEREA
- ESISTENTE TIM RELAZIONATA
- POLIFORA
- TRATTA AEREA ESISTENTE
- RICCHEZZA CAVO
- SRB

24(1) MC -76 DESCRIZIONE TRATTA CAVO

Potenzialità cavo - (Fibre attive) - Tipologia Cavo o Minicavo - Lunghezza in metri
Tipologie cavo: MC - Minicavo; ML - Minicavo AFUMEX; A - Cavo autoportante;
Lunghezza in metri - Lunghezza stimata; # - Lunghezza esatta;

12/7/3/0*16 ND DESCRIZIONE TRATTA INFRASTRUTTURA

(Minitubi predisposti per OLO) - Diametro esterno minitubi - Numero minitubi posati
Numero minitubi occupati - Numero minitubi affittati a OLO - Tecnica di scavo
Tecnica di scavo: nd - no dig leggero; m - minitrincea;

PROGETTO: I-BH-VEN-44457_IQT			CENTRALE TELECOM: SAN DONA' EST		
DATA	REVISIONE	FORMATO	SRB : I-BH-VEN-44457		
01/2024	00	A0			
SCALA			TAVOLA		
1:500			PLANIMETRIA DI PROGETTO		
RO: ---	A O R :		Proprietà		Progettista
SETTORE: ---	CENTRALE:		TIM		IQT