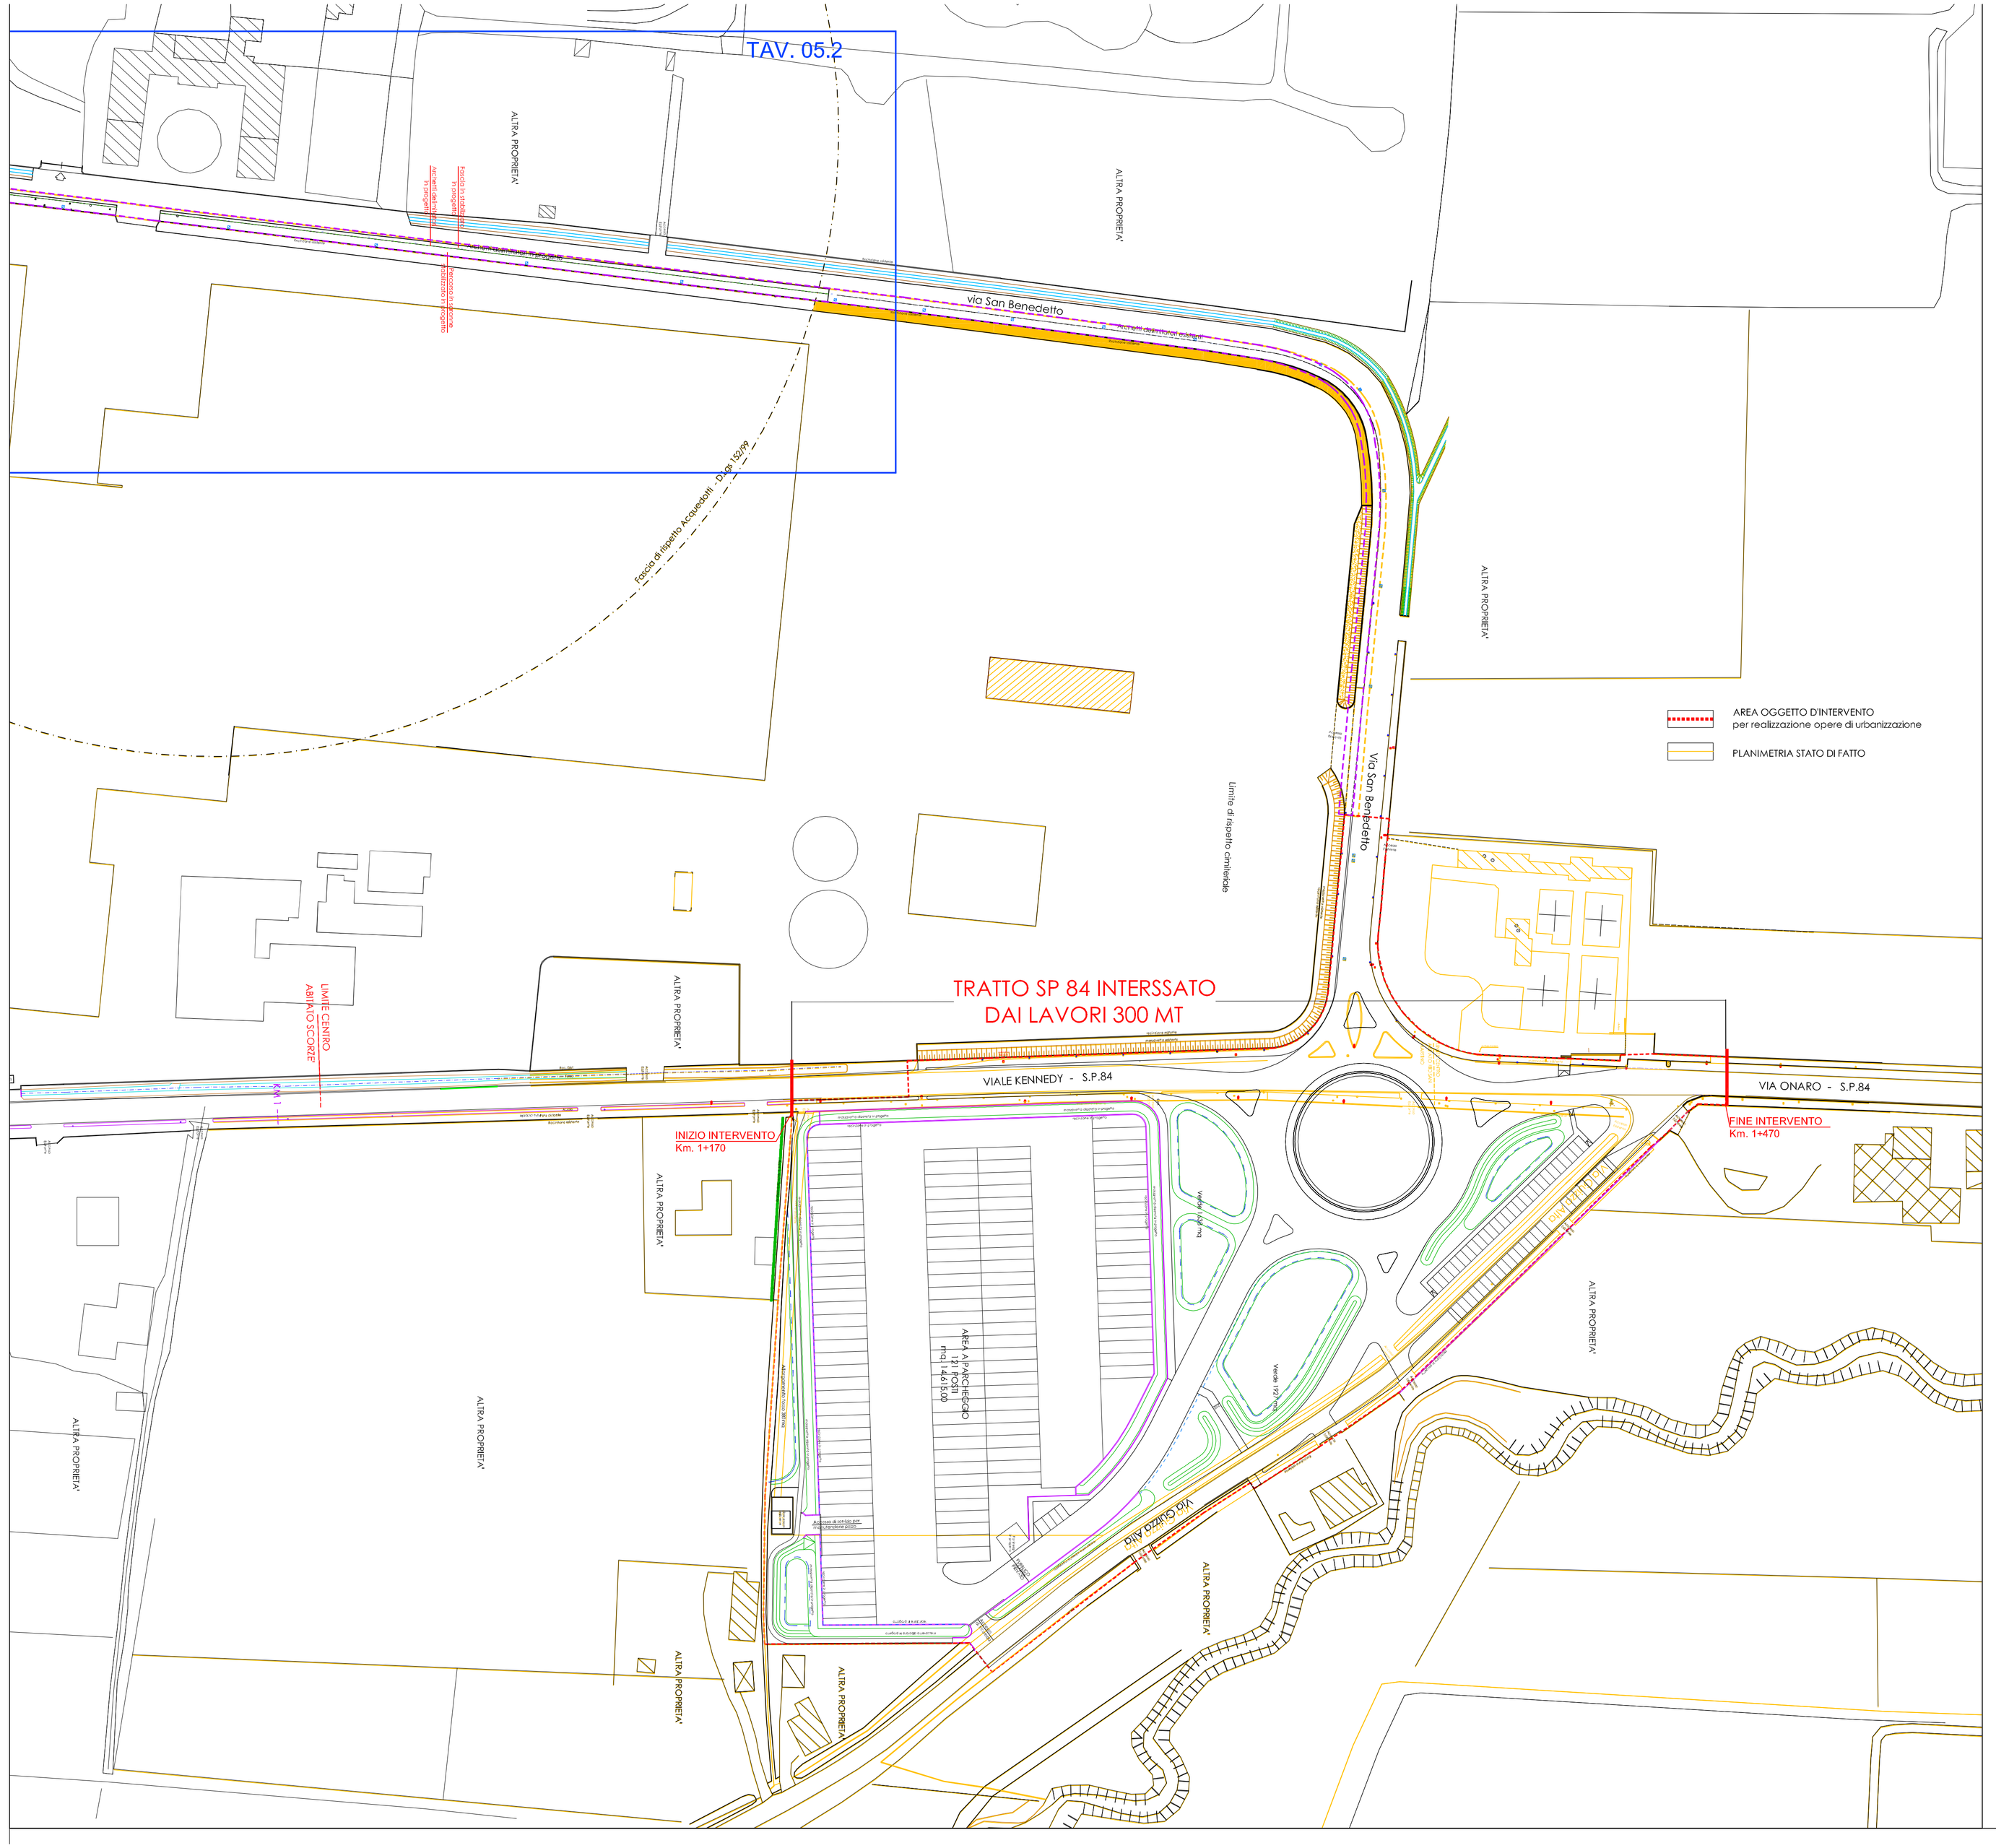

DOTT. ING. DANILO MICHIELETTO
Via Magellano, 15 - 30037 Scorzè (VE)
Tel. 041 5840499 - Fax. 041 5849770 - mail: info@michieletostudio.it
C.F. MCH DNL 64E12 F904K - P. IVA: 02529860278
Iscritto all'ordine degli ingegneri della provincia di Venezia al n° 2109

COMUNE DI SCORZE' (VE)
Provincia di Venezia

Il proprietario

Ditta:
ACQUA MINERALE
SAN BENEDETTO S.p.a.
Viale Kennedy, 65
30037 Scorzè (VE)
(P.IVA.: 01527840274)

Progetto:
RICHIESTA APERTURA SPORTELLO UNICO
AI SENSI DELL' ART.4 DELLA L.R. N°55/2012
REALIZZAZIONE OPERE DI URBANIZZAZIONE

Comune di Scorzè Fg. 5
Comune di Scorzè Fg. 6 Mapp. 63-142-311-797-798-1151-1153
Comune di Scorzè Fg. 10 Mapp. 1281-1298-1300-1354

Il progettista

ELABORATO ARCHITETTONICO

Elaborato:
PLANIMETRIA
SOVRAPPOSIZIONE
FATTO/PROGGETTO CON
INDICAZIONE TRATTO
INTERESSATO DAI LAVORI
SU SP84

Scala: 1:1000

File: progetto.dwg

Data: 25/05/2018

Rif.: 004-2017 (14)

Tavola: U

R.	REVISIONE		APPROVAZIONE		R.	REVISIONE		APPROVAZIONE	
00	25/05/2018	L.C.	25/05/2018	D.M.	04	15/02/2019	L.C.	15/02/2019	D.M.
01	16/07/2018	L.C.	16/07/2018	D.M.					
02	21/09/2018	L.C.	21/09/2018	D.M.					
03	21/11/2018	L.C.	21/11/2018	D.M.					

QUALITY SYSTEM CERTIFICATION DNV·GL ISO 9001

Il presente disegno è di proprietà dello Studio Michieletto. Senza timbro e firma in originale non potrà essere utilizzato per la costruzione dell'oggetto rappresentato, nè venire comunicato a terzi o riprodotto. Lo Studio proprietario tutela i propri diritti a rigore di Legge.