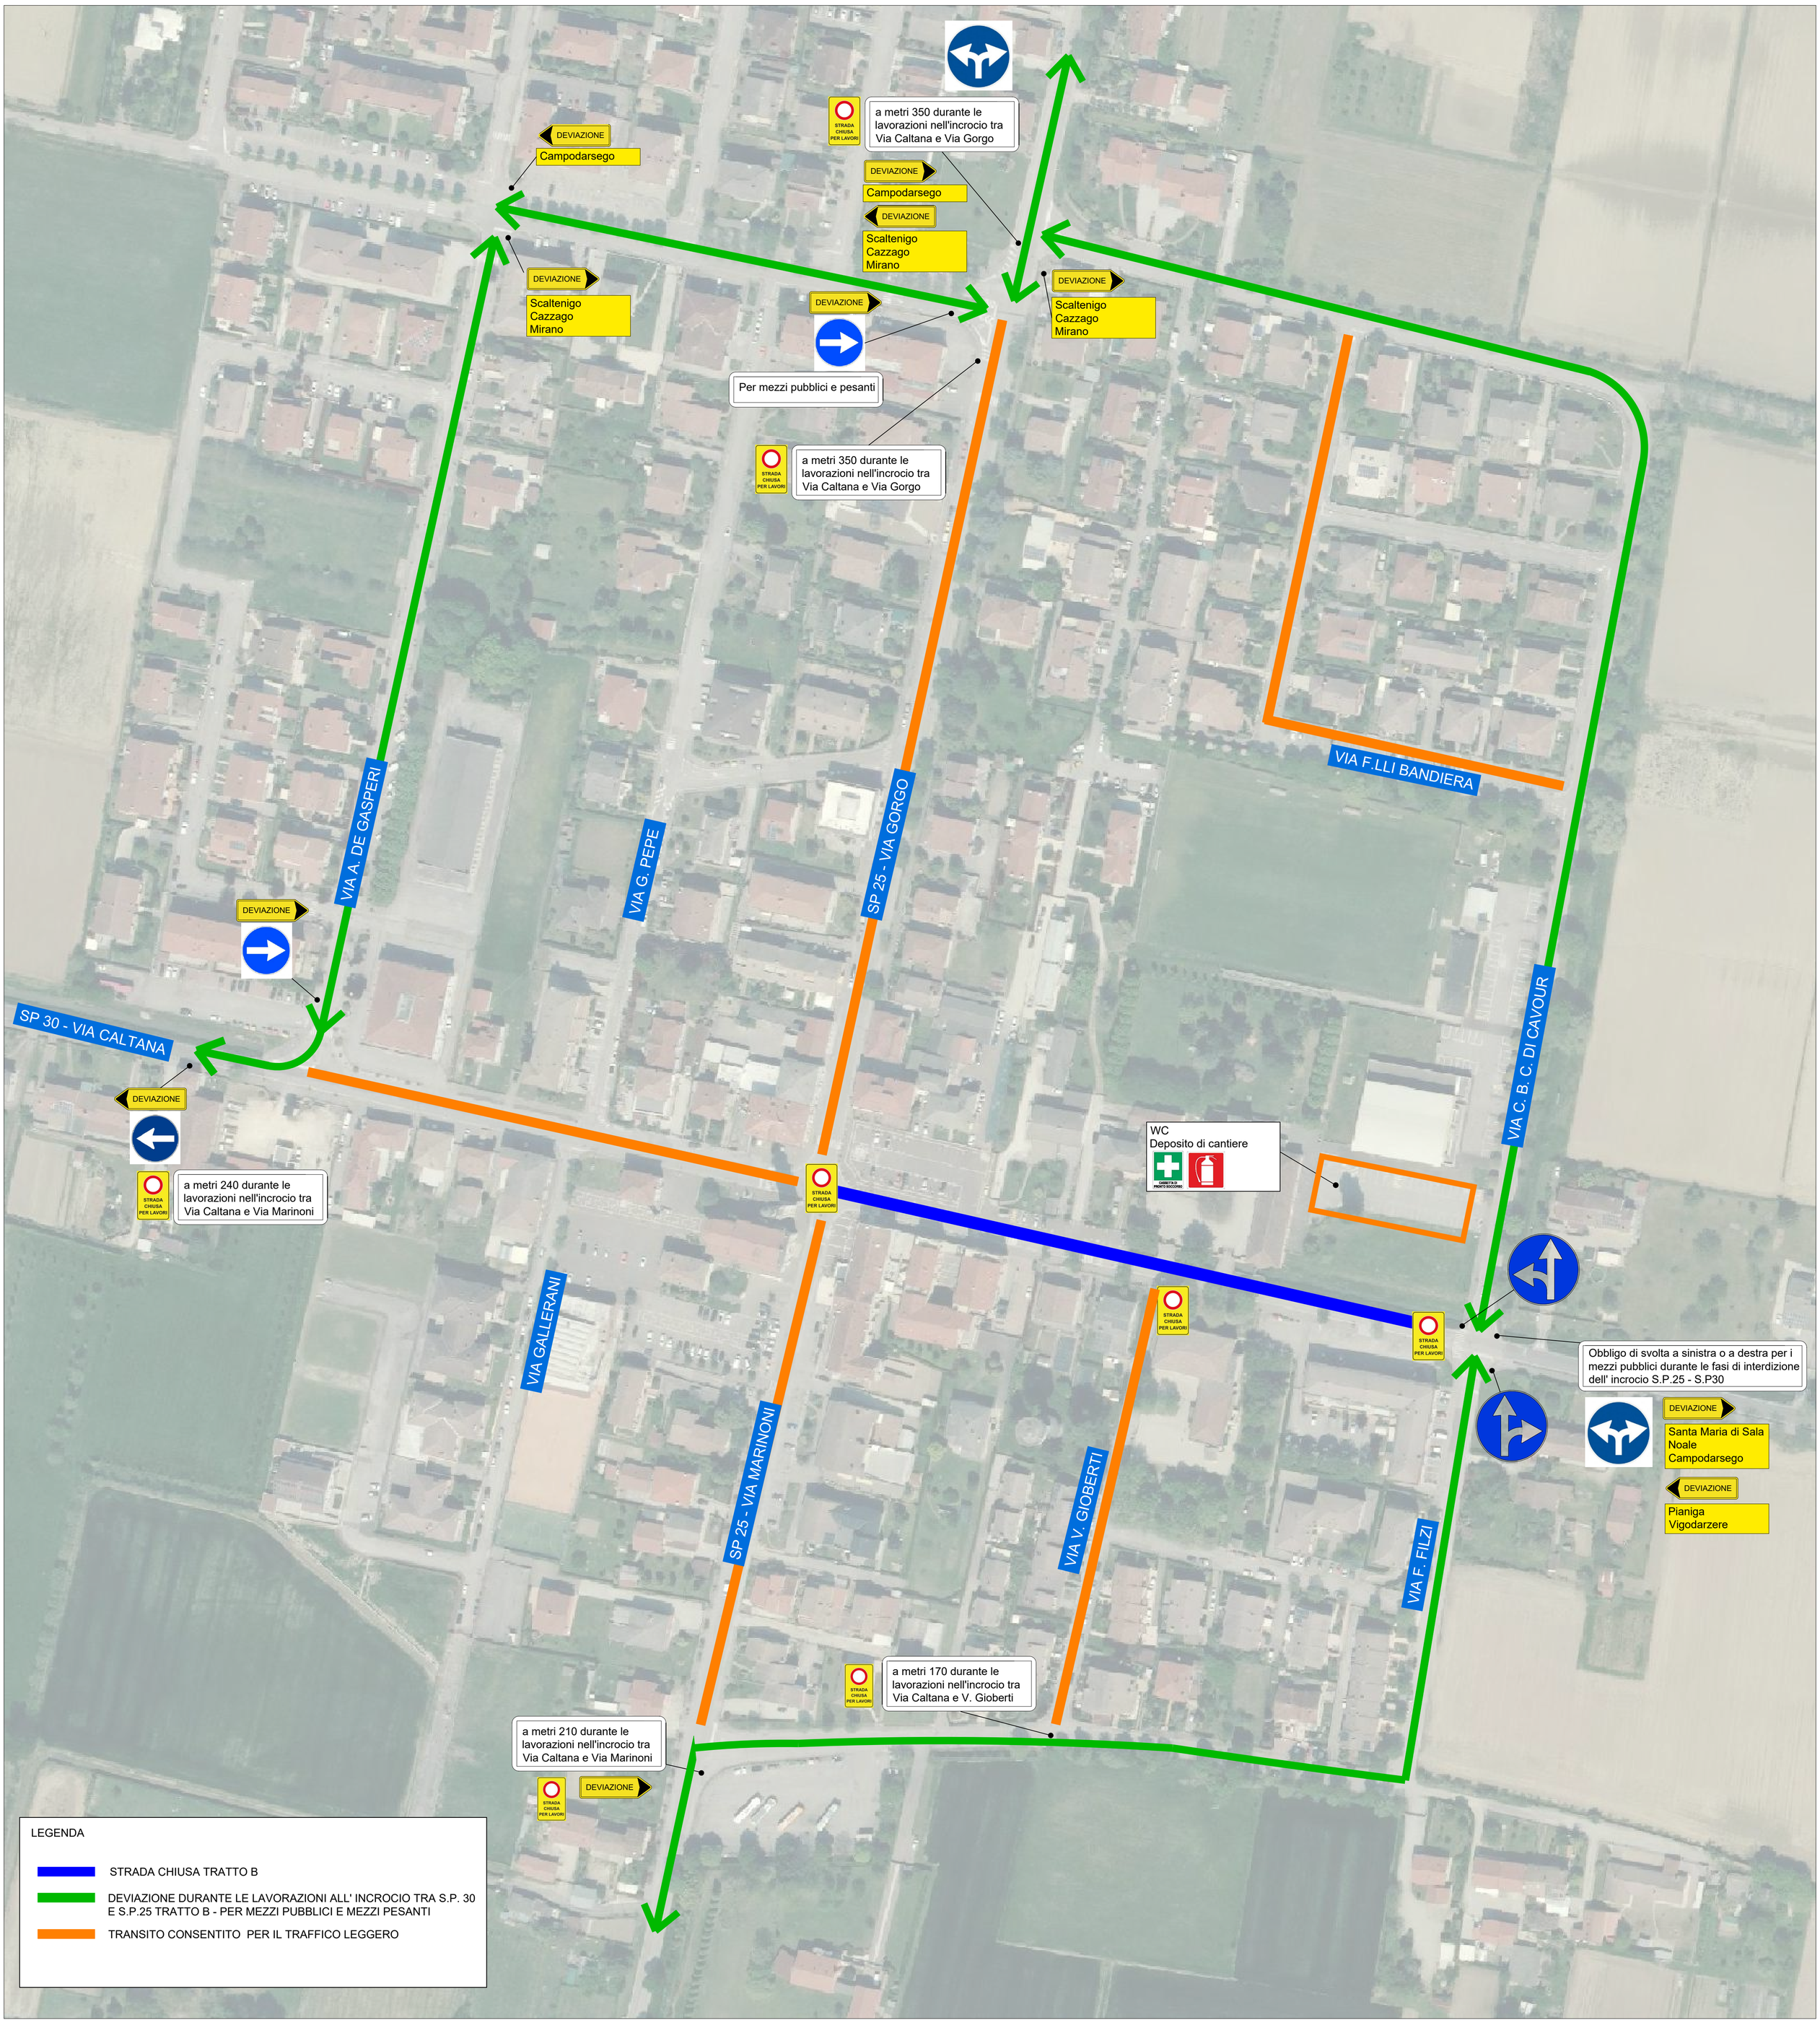PLANIMETRIA DI CANTIERE POSA SCATOLARI E MANUFATTI LUNGO VIA CALTANA - INTERDIZIONE VIABILITA' TRATTO B