Data: 05/11/2020 - n. T87685 - Richiedente: Telematico

ELABORATO PLANIMETRICO	Compilato da: Gallo Ronny	Iscritto all'albo: Geometri	Prov. Venezia	N. 2183
Comune di Meolo	Sezione:	Foglio: 19	Particella: 386	Protocollo n. 0063507 del 19/04/2017
Dimostrazione grafica dei subalterni			Tipo Mappale n. 31731 del 05/04/2017	Scala 1 : 500

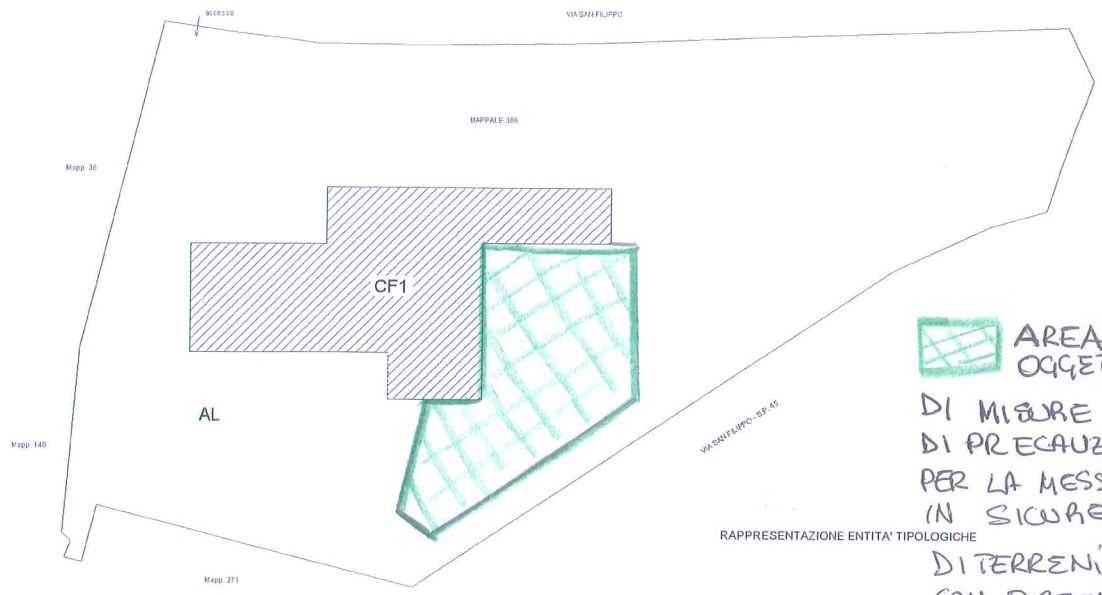

AREA OGGETTO DI MISURE DI PRECAUZIONE PER LA MESSA IN SICUREZZA DI TERRENI CON BISFENOLO A

RAPPRESENTAZIONE ENTITA' TIPOLOGICHE

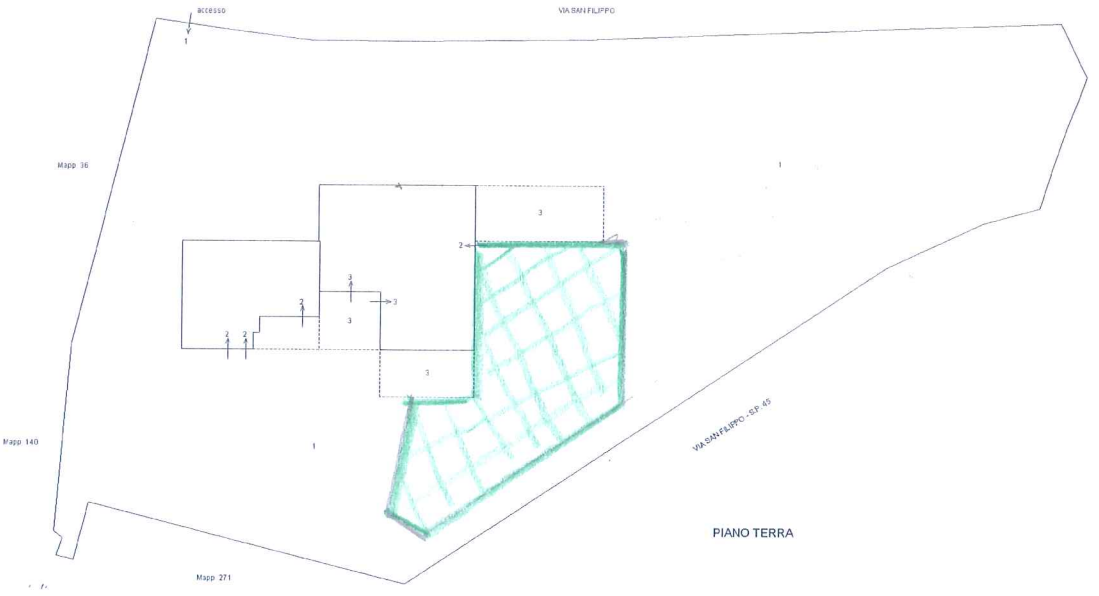

PIANO TERRA

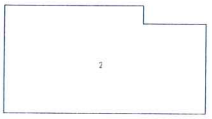

PIANO PRIMO

Agenzia delle Entrate
CATASTO FABBRICATI
Ufficio provinciale di Venezia

Catasto dei Fabbricati - Situazione al 05/11/2020 - Comune di MEOLO (F130) - < Foglio: 19 - Particella: 386 - Elaborato planimetrico >

Ultima planimetria in atti

Data: 05/11/2020 - n. T87685 - Richiedente: Telematico
Totale schede: 1 - Formato di acquisizione: A3(297x420) - Formato stampa richiesto: A4(210x297) - Fattore di scala non utilizzabile

Vis. tel.(0.90 euro)

25-Ago-2020 9:23:59
Prot. n. T20875/2020

Scala originale: 1:2000
Dimensione cornice: 776.000 x 552.000 metri

Comune: MEOLO
Foglio: 19