



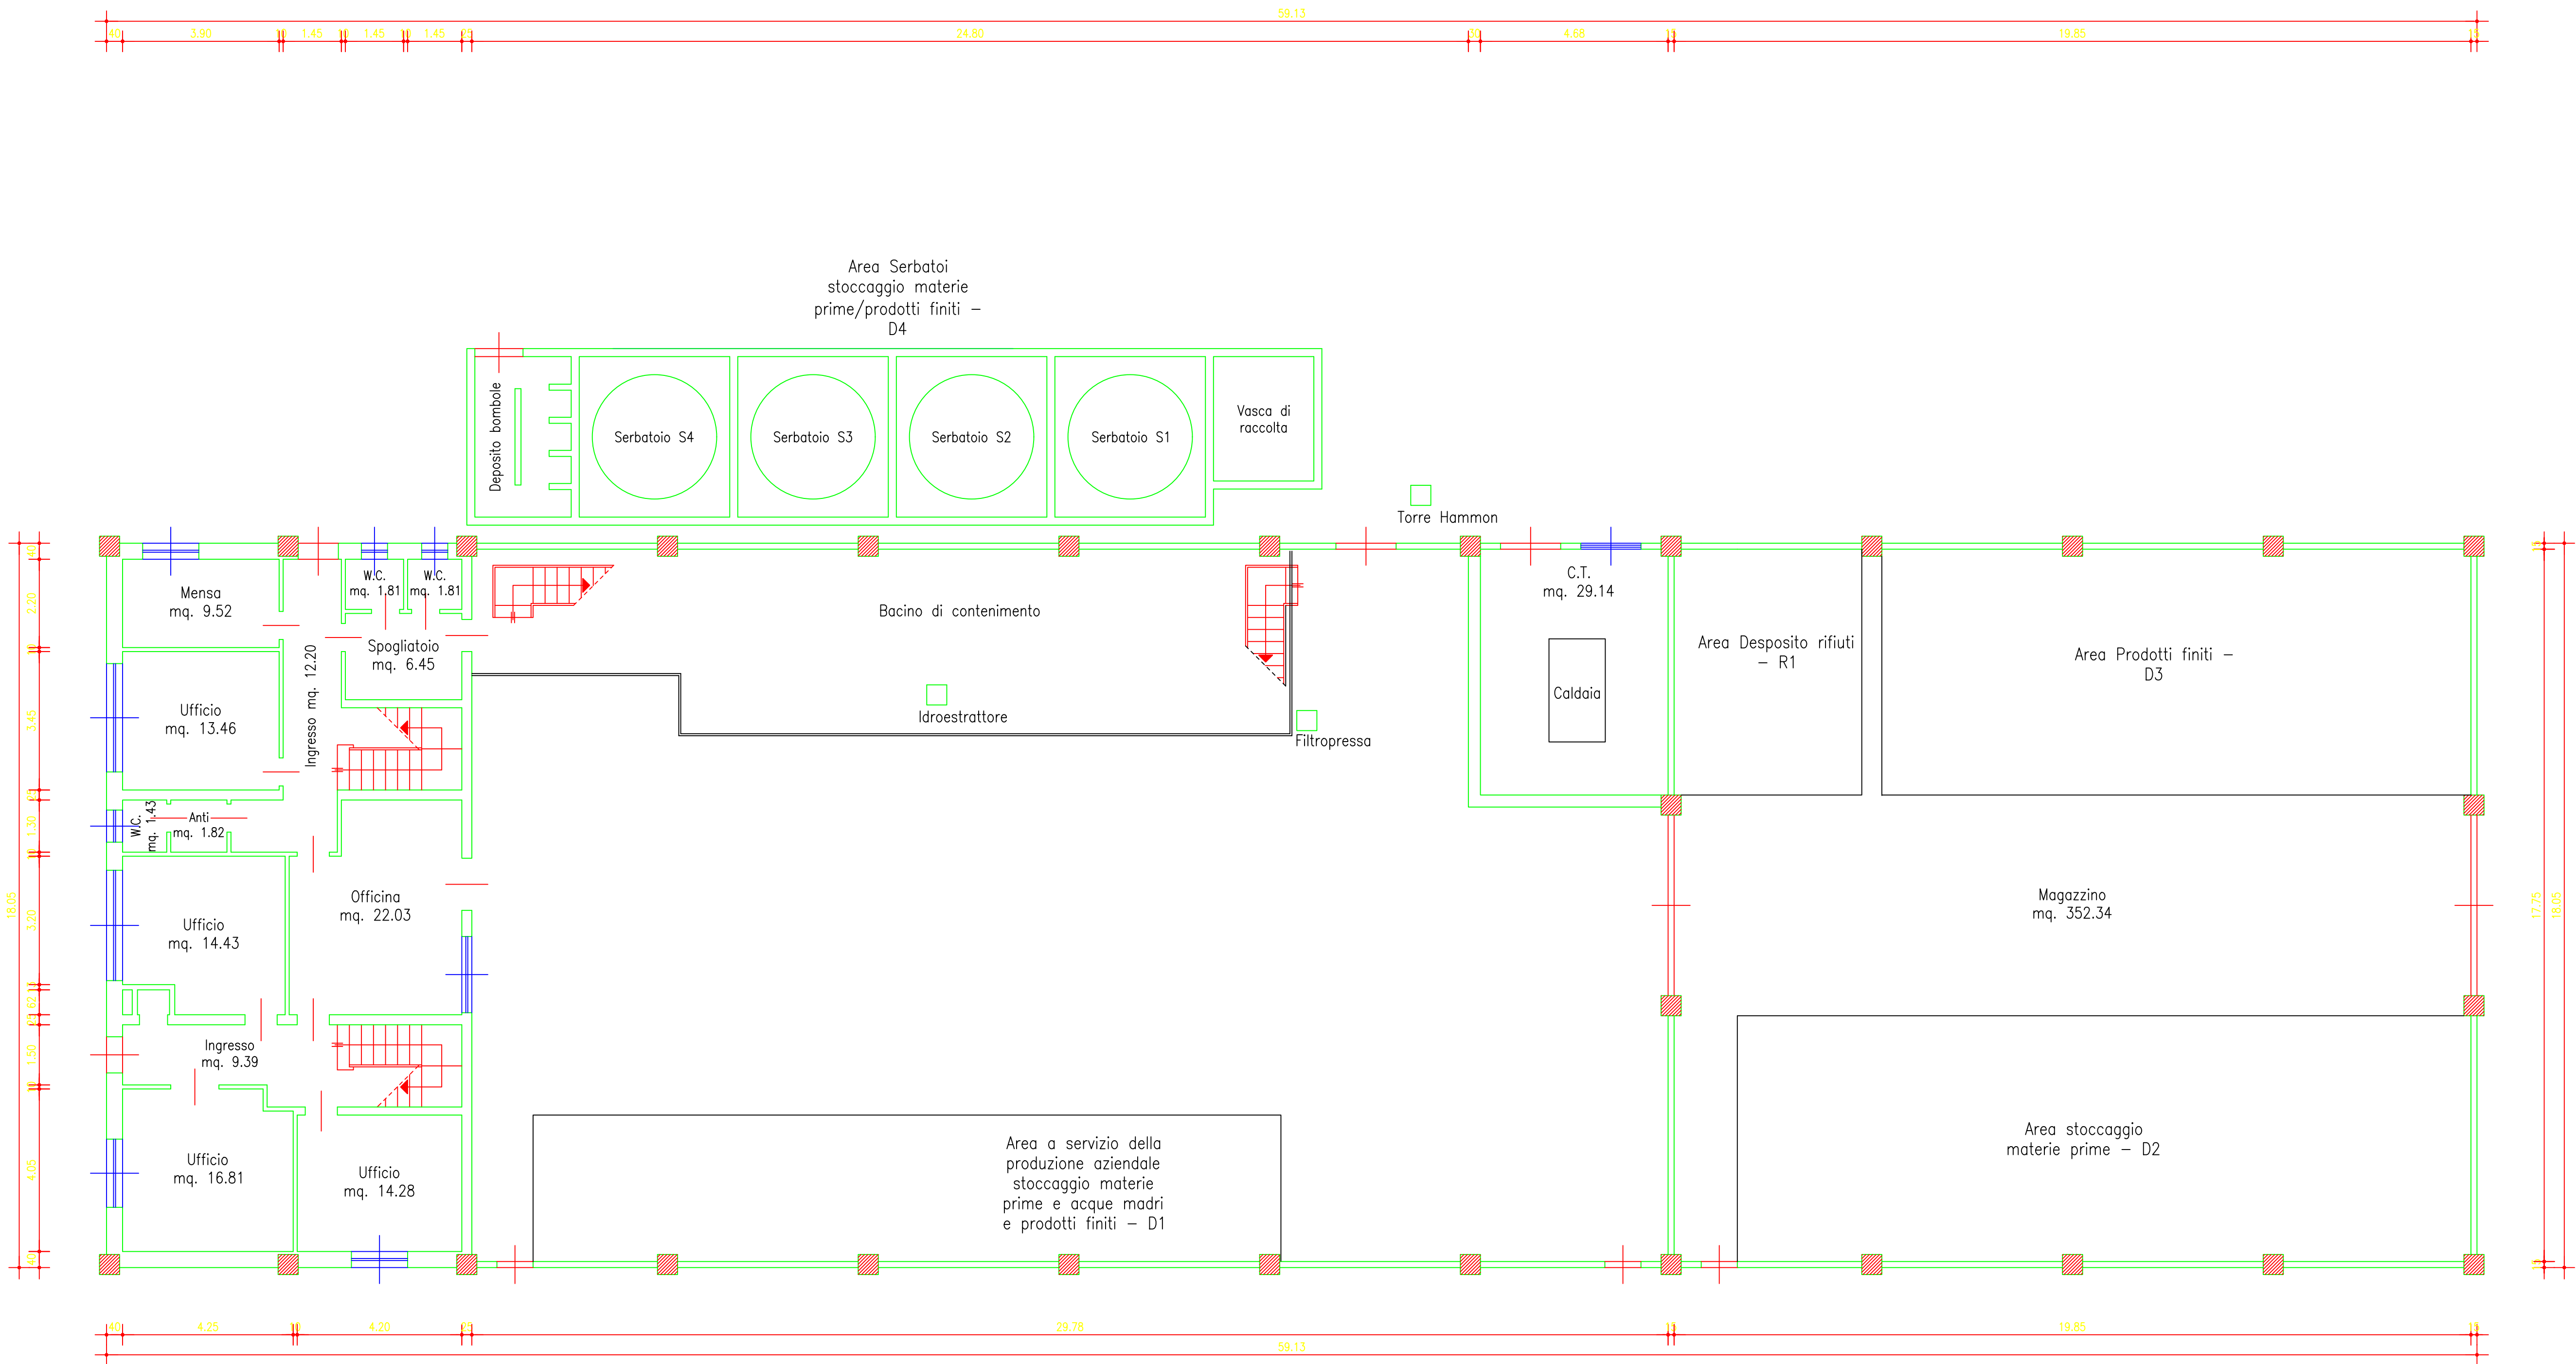

PIANO TERRA

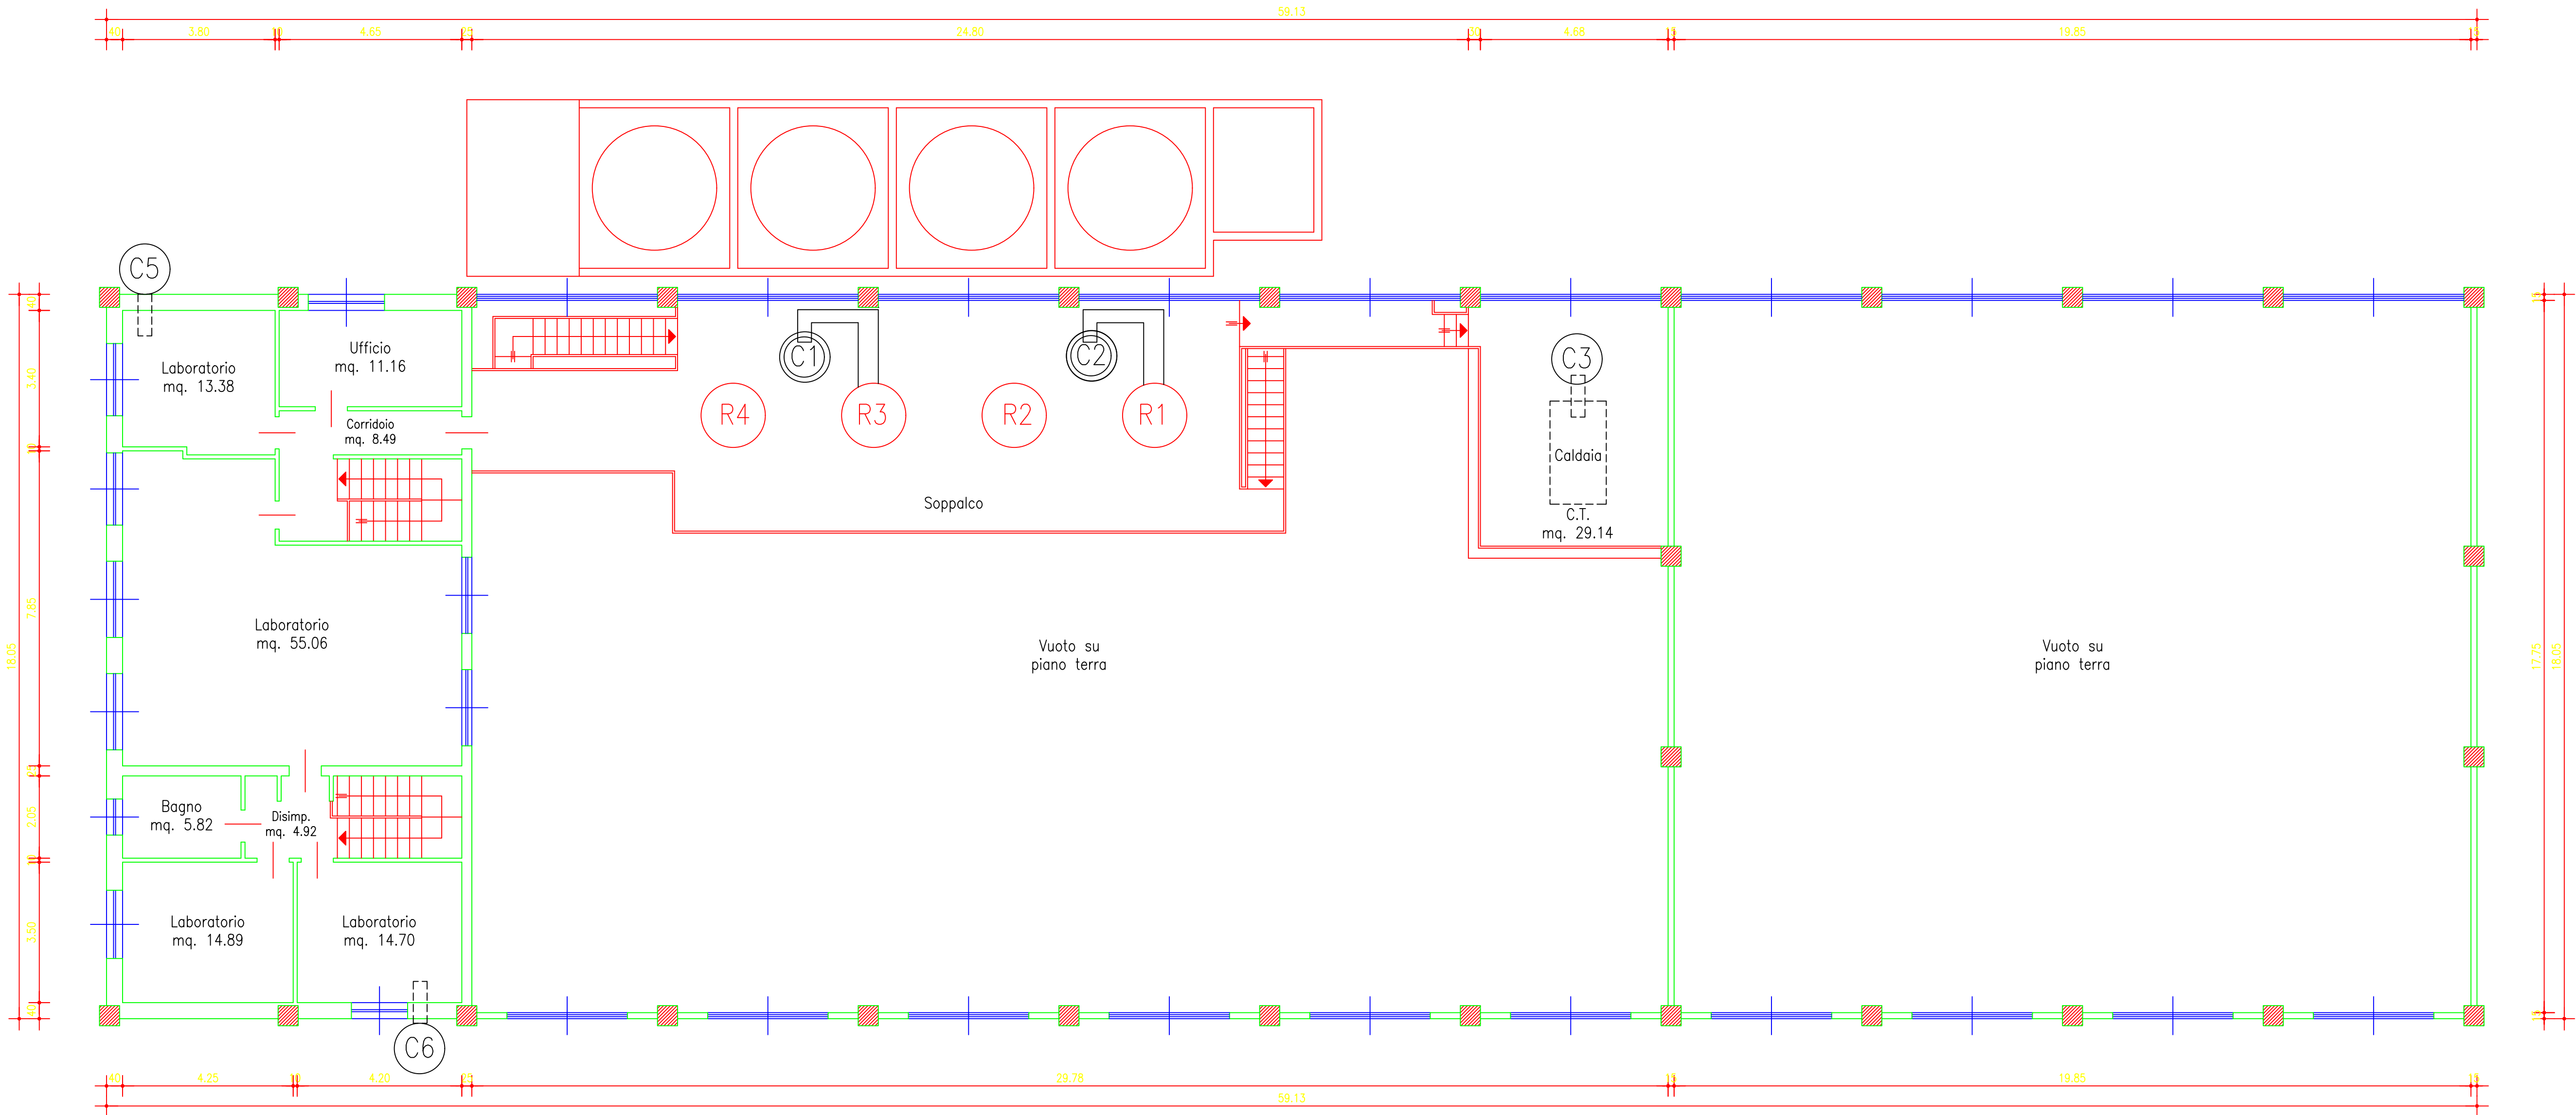

PIANO PRIMO

LEGENDA:
(CX) Scrubber/punto di emissione soggetto ad autorizzazione;
(CX) Punto di emissione non soggetto ad autorizzazione;
DX - Area destinata al deposito di materie prime/ prodotti finiti/ acque madri;
RX - Area destinata al deposito temporaneo dei rifiuti.

POLETTO ALDO S.r.l.
Stabilimento di San Donà di Piave
Planimetria generale
Piano terra e primo piano
Con indicazione di:
Punti di emissione in atmosfera;
Aree deposito rifiuti, materie prime e prodotti finiti;
Denominazione locali e macchinari.
Luglio 2025

