


Stato di progetto:

- Acquedotto stato di fatto
- Acquedotto di progetto in PEAD
- Linea ENEL
- Linea illuminazione pubblica
- Linea fibra ottica
- Linea telefono
- Caditoia 40x40 stato di fatto
- Presa staffa e allacciamento da inserire nel pozzetto utenza
- Saracinesca
- R.to Ricollegamento utenza
- N.Po. Nuova utenza
- POZZETTI UTENZA:
 - Dimensioni 50x50 - 1 Utenza
 - Dimensioni 60x60 - Fino 3 utenze

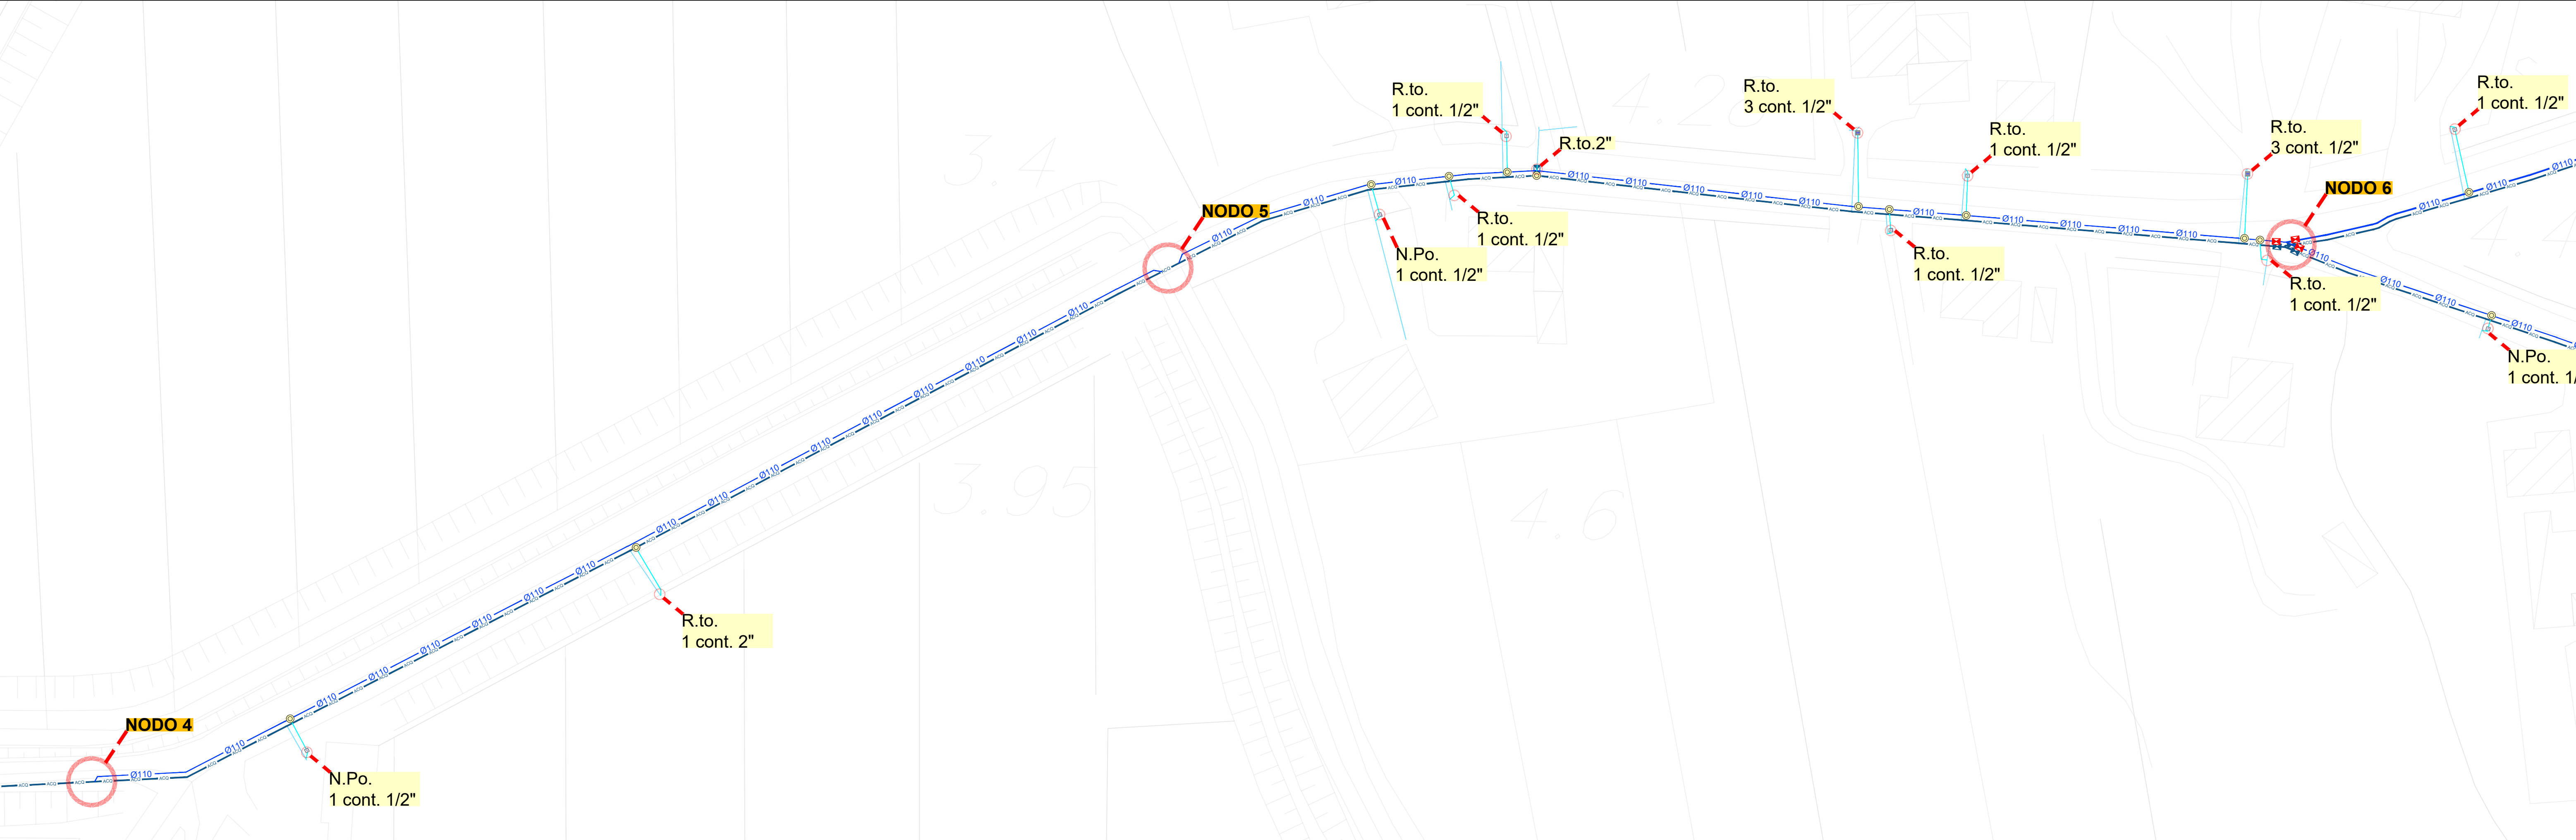

Finanziato dall'Unione europea
NextGenerationEU

MINISTERO DELLE INFRASTRUTTURE E DEI TRASPORTI

Italiadomani
SOSTA E SVILUPPO

SMART WATER MANAGEMENT FVG

Rete di imprese "Smart Water Management FVG"

PIANO NAZIONALE PER LA RIPRESA E RESILIENZA
Missione 2 - Componente C4 - Investimenti 4.2

FRIULI VENEZIA GIULIA
E VENETO ORIENTALE

LTA
LIVENZA TAGLIAMENTO
ACQUE

SOCIETÀ BENEFIT

SMART WATER MANAGEMENT - GESTIONE AVANZATA DEI SISTEMI IDRICI PER LA RIDUZIONE DELLE PERDITE SULLE RETI DI DISTRIBUZIONE DEL FRIULI VENEZIA GIULIA E DEL VENETO ORIENTALE.

C23F22000130002 PROGETTO PNRR M2C4-I4.2_179

Lavori di perforazione con teleguidata (T.O.C.), per la sostituzione di condotte idriche identificate tramite modello idraulico e strumenti di supporto alla decisione, per perseguire l'obiettivo di riduzione delle perdite del sistema idrico del gestore Livenza Tagliamento Acque S.p.A.

Sostituzione condotta distributrice e relativi allacciamenti in via Nosedo e Fossalato nel comune di Portogruaro (VE)

PROGETTISTA:
Ing. Valentino De Giorgi

REVISIONE:						
N. rev.	Redatto da:	data	Verificato da:	data	Validato da:	data
00	Ing. Stefano Tornei	01/2025	Ing. Valentino De Giorgi	01/2025	Ing. Valentino De Giorgi	01/2025
Elaborato n°:		Gennaio 2025				
03	PLANIMETRIA DI PROGETTO VIA FOSSALATO				Commessa LTA: PN2502RD15	
C					Scala: 1:500	