


[illegible]

- Corrugato Ø160
- PEAD 1,5"
- PVC 250mm
- PVC 300 mm
- PVC 315mm
- PVC 315mm

GRUPPO FERROVIE DELLO STATO ITALIANE

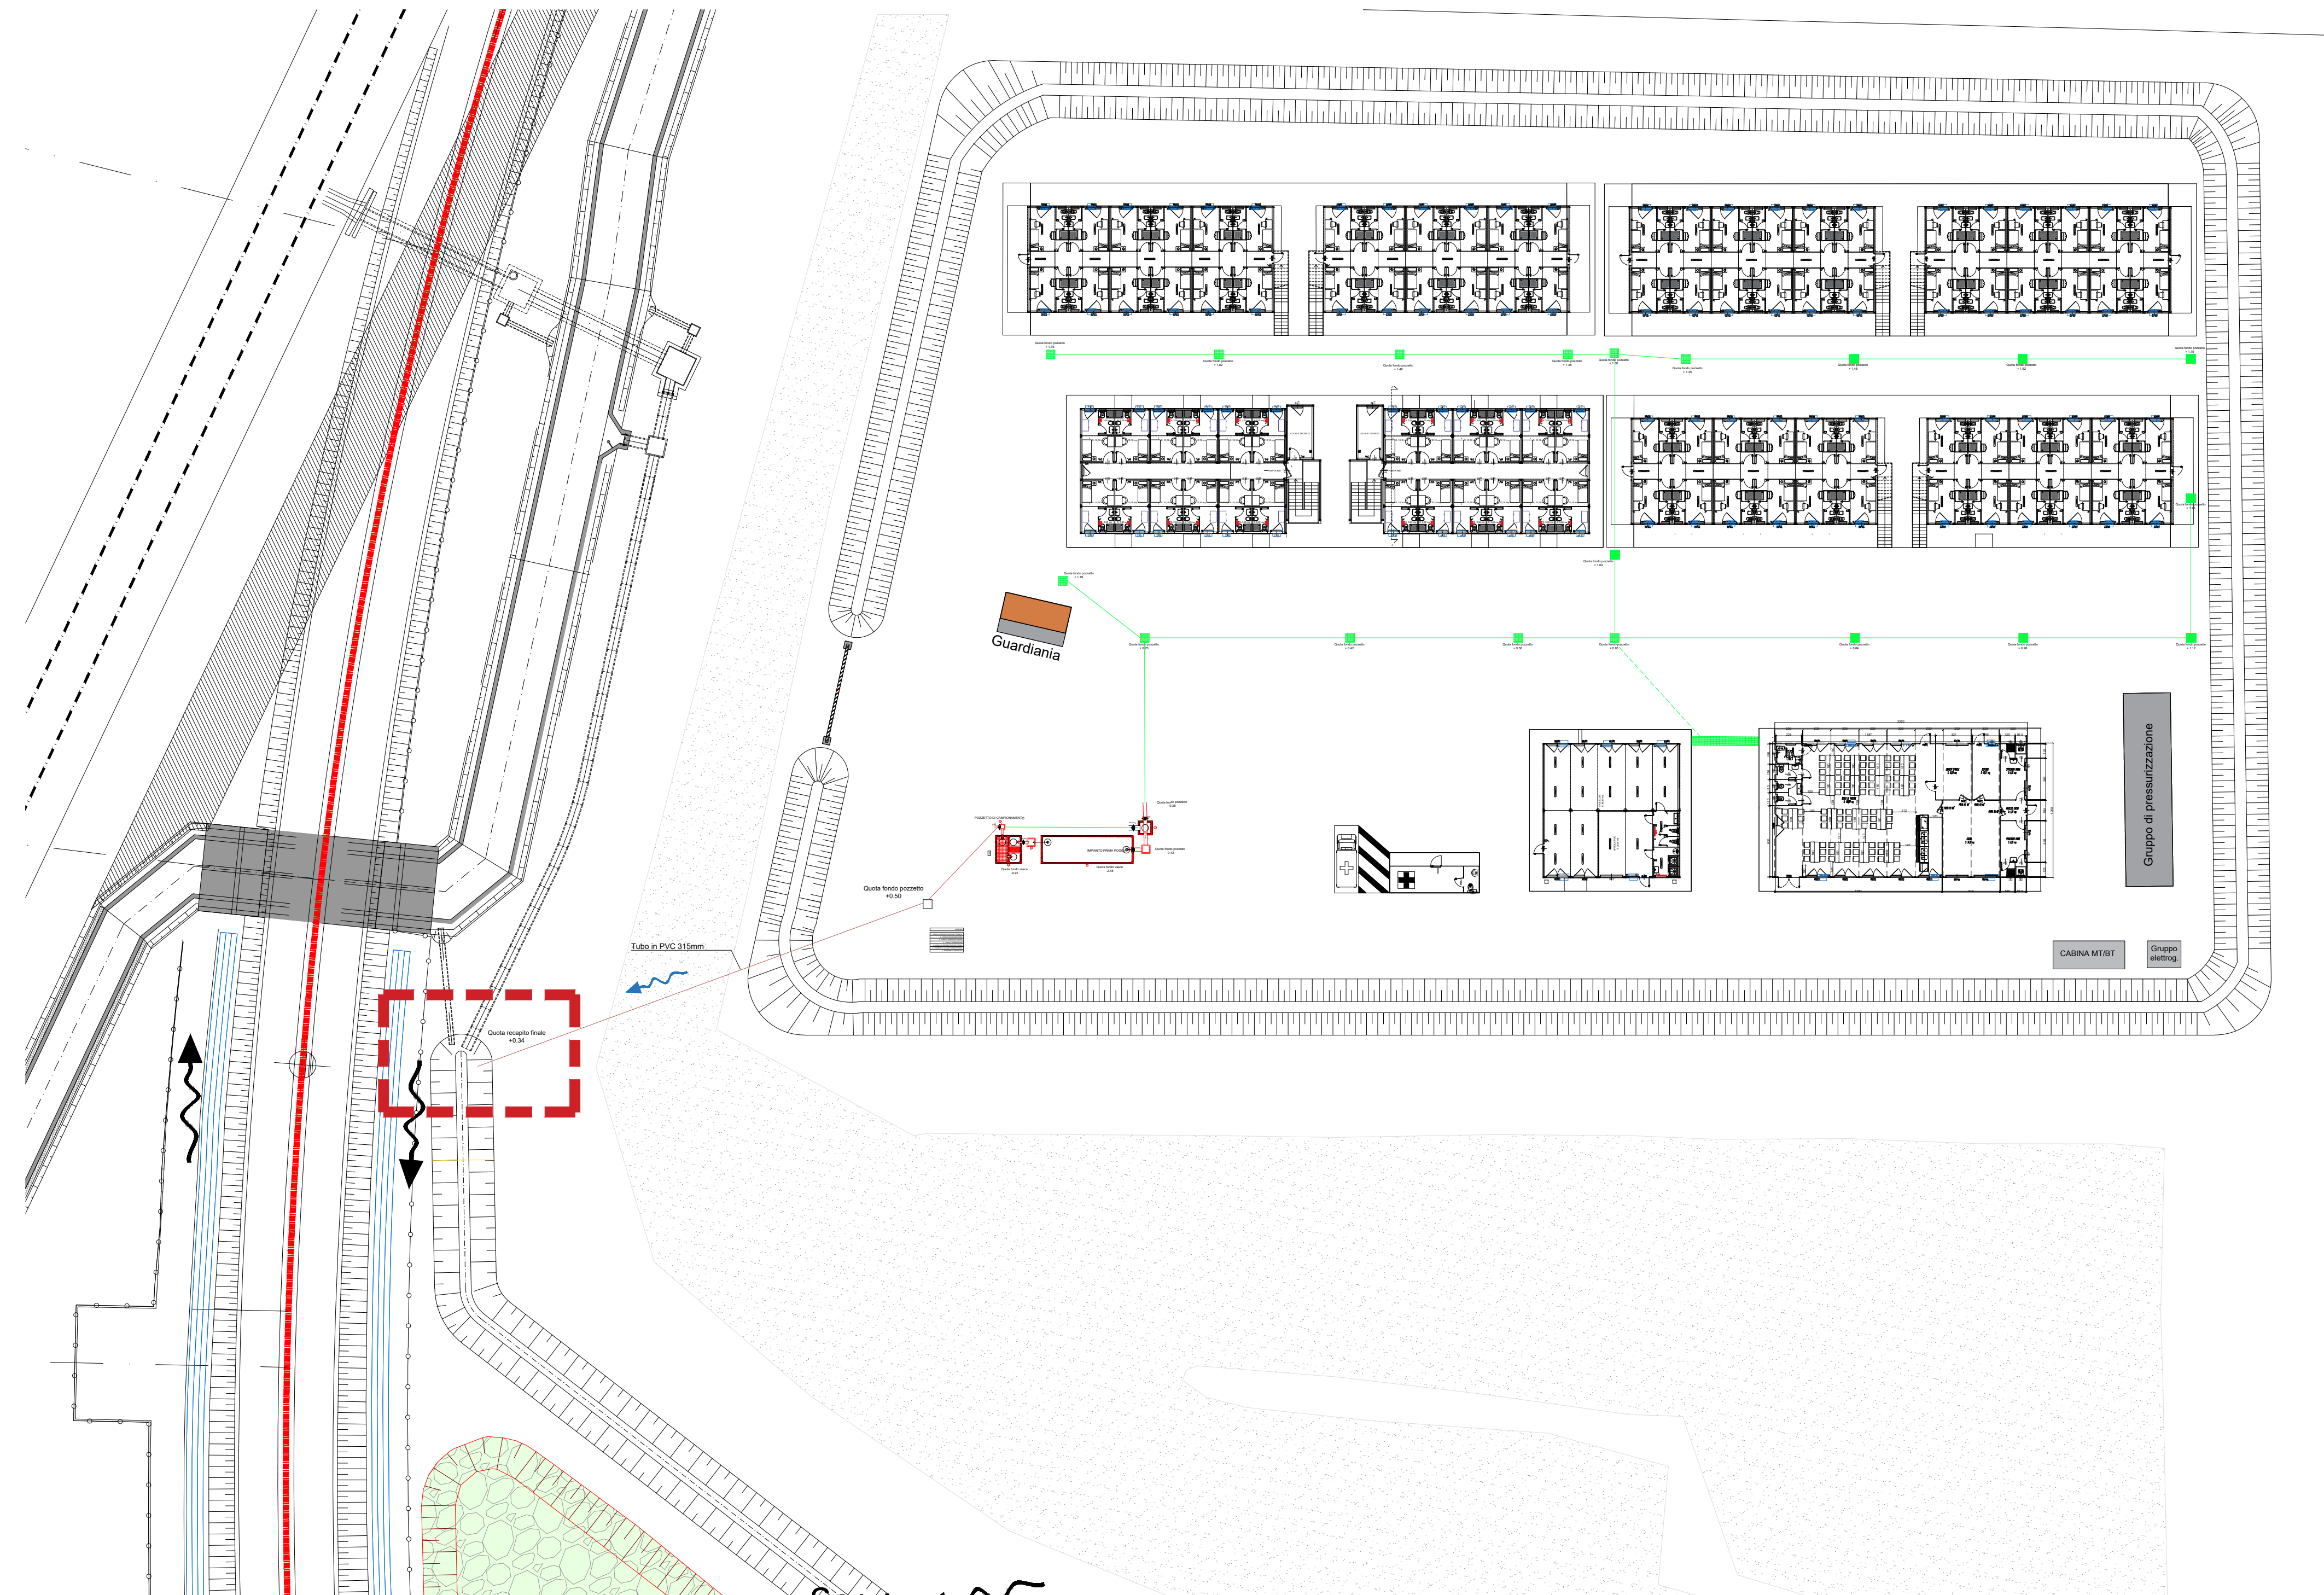

MANDATARIA:

 **RIZZANI
DE ECCHER**

MANDANTI:

manelli 
CHIAVE IN MANO



COLLEGAMENTO FERROVIARIO CON L'AEROPORTO DI VENEZIA

PLANIMETRIA
Piano di scolo acque meteoriche del campo base all'interno dello scolo Praello

C	B	A	R
P	L	A	
0	2	A	

Page 10 of 10

[illegible]

n. Elab.:
